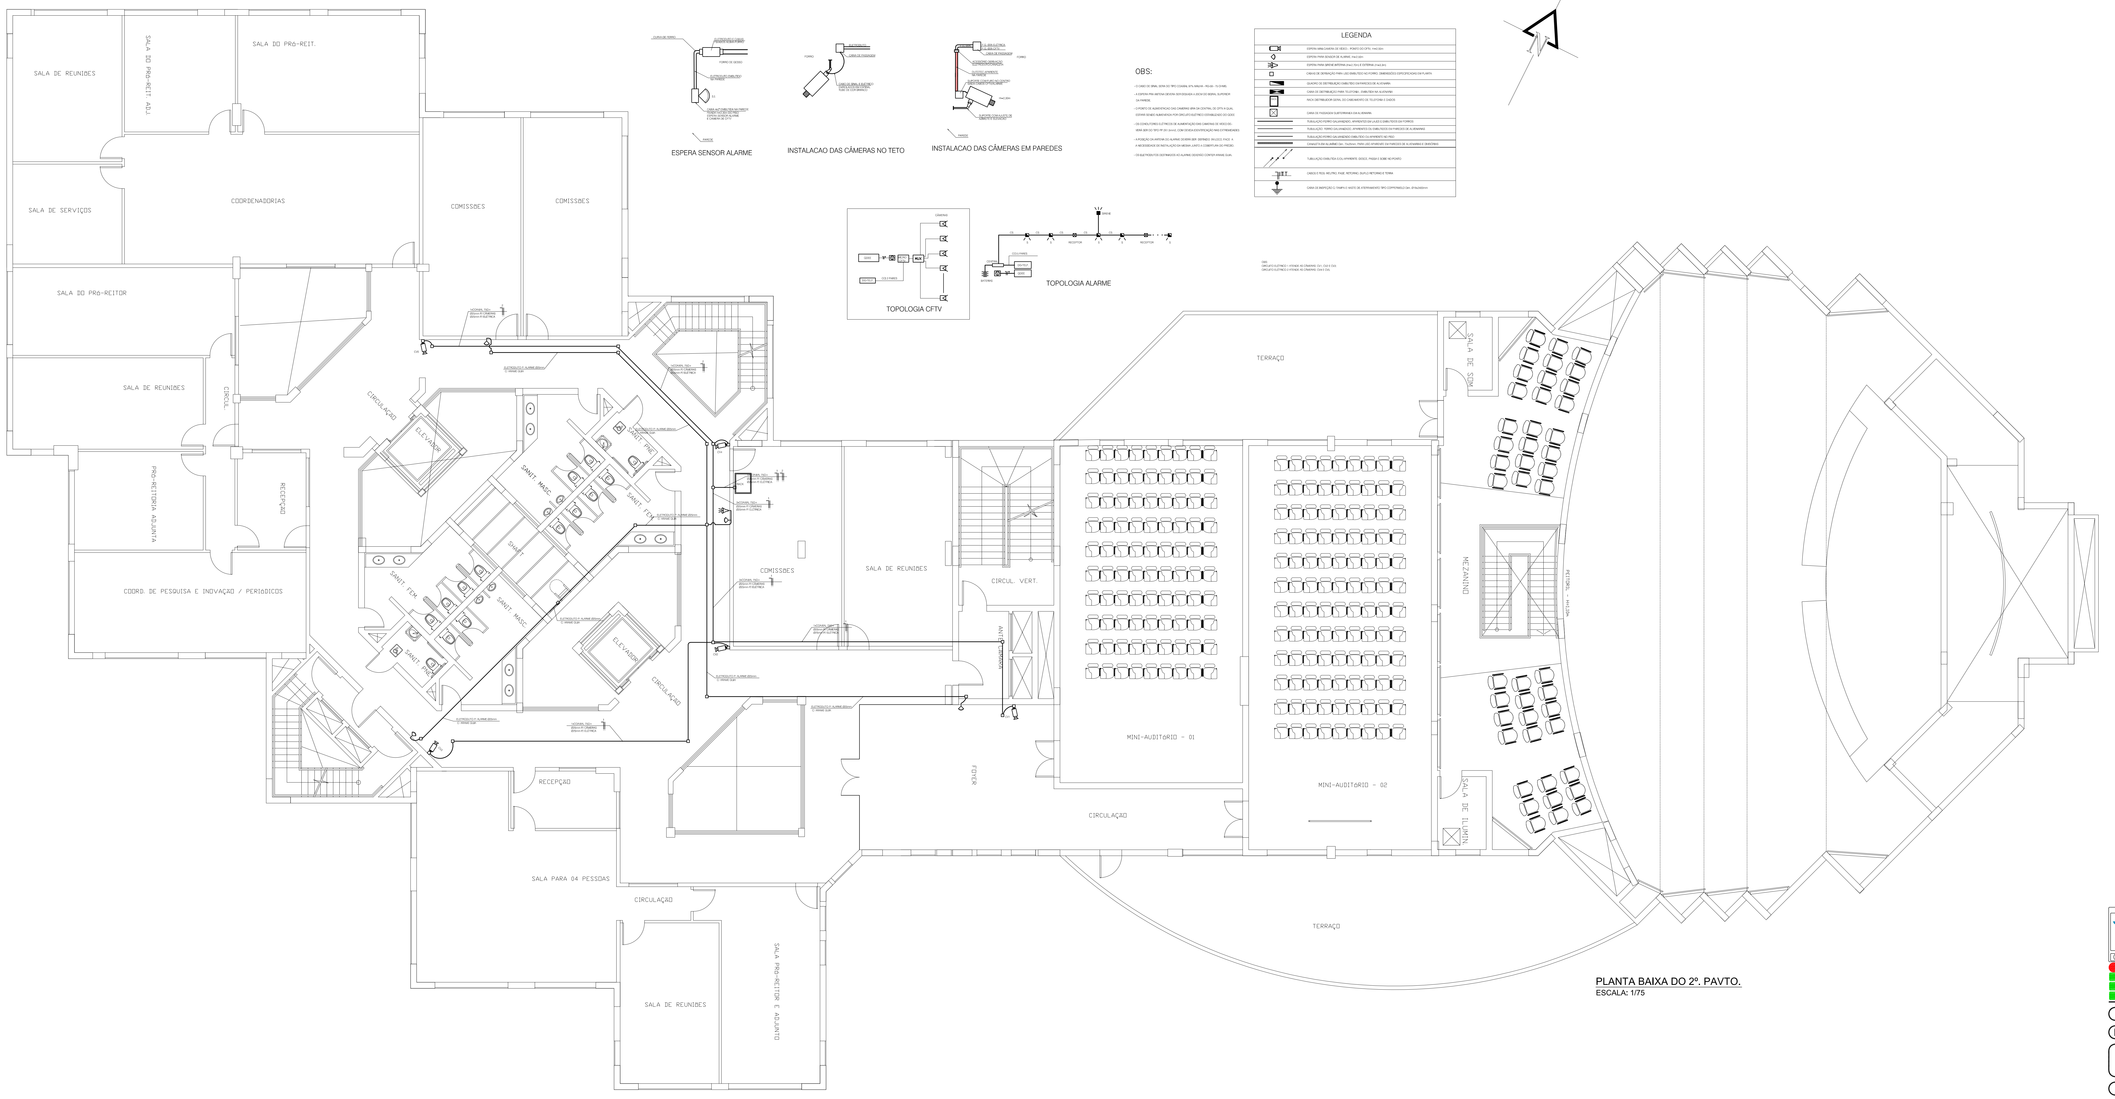

ESPERA SENSOR ALARME

INSTALACAO DAS CÂMERAS NO TETO

INSTALACAO DAS CÂMERAS EM PAREDES

OBS:

1) CABO DE 8MM, 50HM, 60 TIPO COAXIAL 97% MALHA - 75% NB - TV CAB.

2) ESPERA PRA INSTALAÇÃO DE SENSORES DE LUZ E/OU DE ESPERA, SUPERFICIE OU EMBUTIDO.

3) CATADUTO DE ALIMENTAÇÃO DAS CAMERAS APÓS UM CENTRAL DE CFTV E QUAL DEVERÁ SEGUIR ALIMENTADO POR CIRCUITO ELETRICO EXCLUSIVO DO SEGS

4) CENTRAL ELETRICA DE ALIMENTAÇÃO DAS CAMERAS DE VIDEO DO MINI-SIN DO TIPO PF-3H (ou s/d) COM SENSOR ESPERA PARA EXPANSÕES

5 ATENÇÃO EM APOIOS DE ALARME EXISTEM MAIS DEFINIÇÕES DO QUE FOI A NECESSIDADE DE INSTALAÇÃO EM MESMA JUNTO A CONDUTORES DE PREDIO.

6) SE ALTERAÇÕES DESTRAÇOS DE ALARME DEVERÃO COMPOR ANANE SUAS.

LEGENDA

ESPERA MINI-CAIXAS DE VIDEO - PONTO DO CFTV, 1 MOD.

ESPERA PARA SENSOR DE ALARME, 1 MOD.

ESPERA PARA SIRENE INTERNA (ou) 1 ALA E EXTERNA (1 ALA ou)

CAIXA DE DERIVAÇÃO PARA LED EMBUTIDO NO FORRO. DIMENSÕES ESPECIFICADAS EM PLANTA

QUADRO DE DISTRIBUIÇÃO CABLITEC PARA CENTRAL DE ALARME

CAIXA DE DISTRIBUIÇÃO PARA TELEFONE - EMBUTIDO NA ALVENARIA

NICH. DISTRIBUIDOR GERAL (DG) CABLINDUSTRIA 10 TELEFONE E CABOS

CAIXA DE PASSAGEM EMBUTIDA NA ALVENARIA

TUBULAÇÃO TIGRE CALHA EMBUTIDO - APROVEITADO UM LEITO CABLITECH DO TIPO ES

TUBULAÇÃO - TIGRE (ou) ANALOGO - APARENTE CX. CABLITECH DO FABRICANTE DE ALARMES

TUBULAÇÃO EMBUTIDA (ou) ANALOGO 4MM2 TIGRE (ou) APARENTE DE PISO

CONDUTO DE ALARME - Cabo - TELEFONE - PARA LED APARENTE DO FABRICANTE DE ALARMES E SEMELHANTE

TUBULAÇÃO EMBUTIDA (CAL) APARENTE - BASCO, PISSEO E SOBE AO PICARO

CABOS E FIOS: NEGRO, FASE, RETORNO, SUPLO RETORNO E TERRA

OBRA DE MARCAÇÃO E TRAÇADO E MEIO DE ATERRAMENTO TIPO EXPOSTRADO (ver - ETALHADO)

TOPOLOGIA CFTV

TOPOLOGIA ALARME

OBS:
CIRCUITO ELETRICO + ATERRAS VEJA DESENHOS: DG1 / DG2 E DG3
CIRCUITO ELETRICO E ATERRAS VEJA DESENHO: DG4 E DG5

PLANTA BAIXA DO 2º. PAVTO.
ESCALA: 1/75

THALENTOS ENGENHARIA LTDA
Av. Duque de Caxias, 1250 - Fone/Fax: (53) 3028.7242 - Pelotas/RS
Av. Duque de Caxias, 1250 - Fone/Fax: (53) 3028.7241 - Pelotas/RS
CREA RS 109.153

OBS.: CONFERIR MEDIDAS EM OBRA

DPO- DIRETORIA DE PROJETOS E OBRAS
Praça José Bonifácio, nº 01 - CEP 96015-170 - PELOTAS/RS
(53) 3026.7242 / 3026.7241 / 3026.7240
dpo_cpro@ifsul.edu.br / dpo@ifsul.edu.br

REITORIA PELOTAS

PROJETO CFTV E ALARME

PLANTA BAIXA 2º. PAVTO.
CFTV E ALARME

DESENHO	MARIA ODETE
VISTO	
MODIF. EM	
ARQUIVO	
DATA	ABRIL/2011
ESCALA	1/75
PRANCHA	CA-03

J:\Serviços Pelotas\ Trabalhos\Reitoria\Pelotas Reitoria\Cópia de Projeto CFTV e Alarme.DV 02 - Última - 2º pav.DV-03