LEGENDAS

- Extintor portátil PQS de 4 Kg
- Extintor portátil CO2 de 4 Kg
- Sinalização "identificação tipo extintor"
- Ponto de iluminação de emergência 2x55W
- Ponto de iluminação de emergência 2x8W
- Sinalização "saída" iluminada 2X8W
- Sinalização "saída com seta de indicação"
- Sinalização "saída"
- Caixa com Hidrante 2 saídas e Mangueira
- Sinalização "proibido fumar"
- Acionador do Alarme
- Sirene do Alarme
- Tubulação de Ferro Galvanizado
- Central de Alarme de Incêndio
- Painel Repetidor
- Bateria de Acumuladores

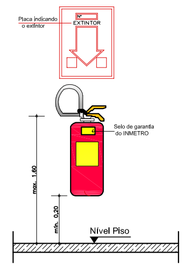

DET. COLOCAÇÃO DO EXTINTOR
ESC: 1/50

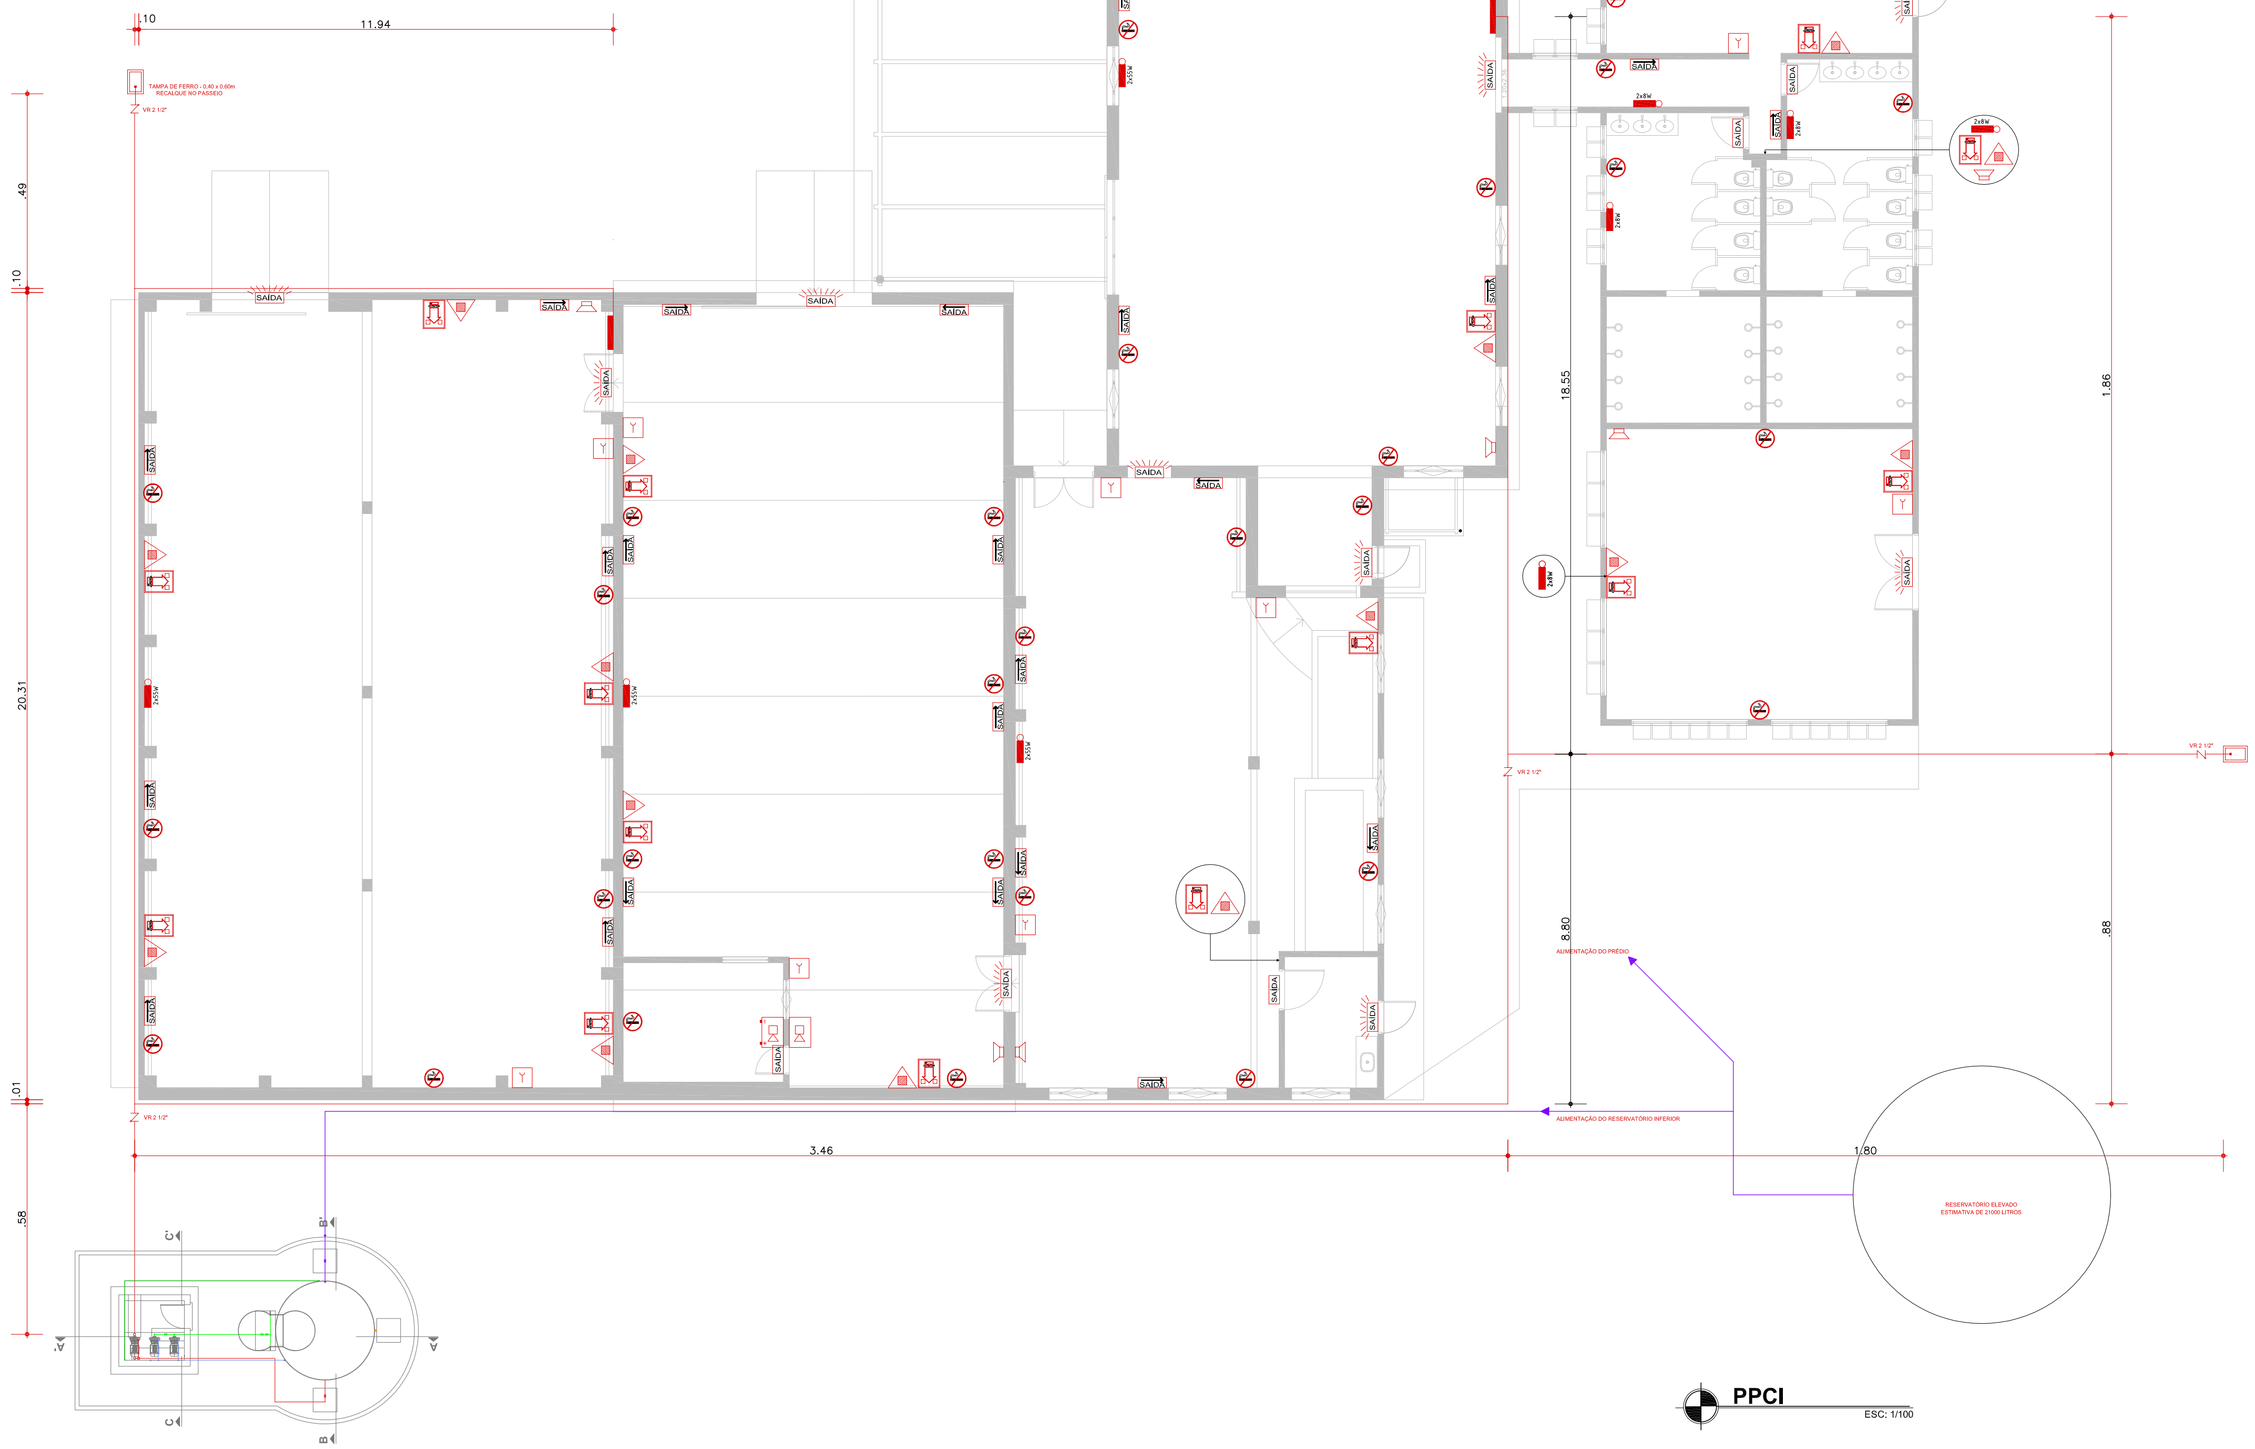

PPCI
ESC: 1/100

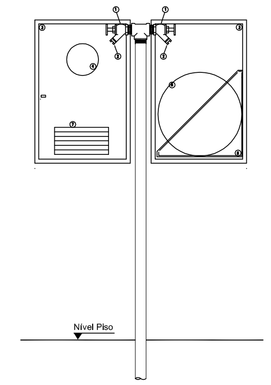

DETALHAMENTO HIDRANTE DUPLO
ESC: 1/25

LEGENDA:

1. VALVULA TIPO GLOBO ANGULAR 45° DE 2.1/2"
2. ADAPTADOR STORZ DE 2.1/2"
3. PROJECAO DA CAIXA PARA ABRIGO DA MANGUEIRA
4. PROJECAO DO VISOR DE VIDRO COM A INSCRICAO "INCENDIO" EM LETRAS VERMELHAS
5. PROJECAO DA MANGUEIRA ENROLADA
6. PROJECAO DO CESTO PARA MANGUEIRA
7. DISPOSITIVO DE VENTILACAO PERMANENTE DE MODO A EVITAR FUNGOS OU LIQUENS NO INTERIOR DO ABRIGO
8. REGISTRO DE GAVETA #2.1/2"
9. TAMPA DE FERRO FUNDIDO 60 x 50cm COM A INSCRICAO "INCENDIO"
10. TAMPAO CEGO COM CORRENTE, TIPO STORZ
11. FUNDO COM BRITA N° 1
12. PAREDES EM ALVENARIA DE TIJOLOS MACICOS IMPERMEABILIZADAS INTERNAMENTE
13. DRENO – TUBULACAO DE #75mm DESAGUA NO ESGOTO PLUVIAL

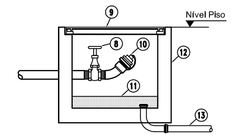

DETALHAMENTO REGISTRO DO PASSEIO
ESC: 1/25

OBS.: CONFERIR MEDIDAS EM OBRA

DPO- DIRETORIA DE PROJETOS E OBRAS
Praça José Bonifácio, nº 01 - CEP 96015-170 - PELOTAS/RS
(53) 3026.7242 / 3026.7241 / 3026.7240
dpo@ifsul.edu.br / dpo_cproj@ifsul.edu.br
INSTITUTO FEDERAL
SUL-RIO-GRANDENSE

RESPONSÁVEL TÉCNICO/PROJETO:

RESPONSÁVEL TÉCNICO/EXECUÇÃO:

PROPRIETÁRIO:

CAMPUS PELOTAS - VISCONDE DA GRAÇA

PROJETO ARQUITETÔNICO

PPCI BLOCO FÁBRICA DE CONSERVAS

DESENHO	CÉSAR E MICHEL
VISTO	
MODIF. EM	
ARQUIVO	VG 004/2011
DATA	JULHO/2011
ESCALA	INDICADA
PRANCHA	PPI 01/01

\\192.168.100.10\PASTA TRABALHO\CAMPUS PELOTAS - VISCONDE DA GRAÇA\BLOCO FÁBRICA DE CONSERVAS\LICITAÇÃO 2\PROJETOS\PPI\01-01.DWG