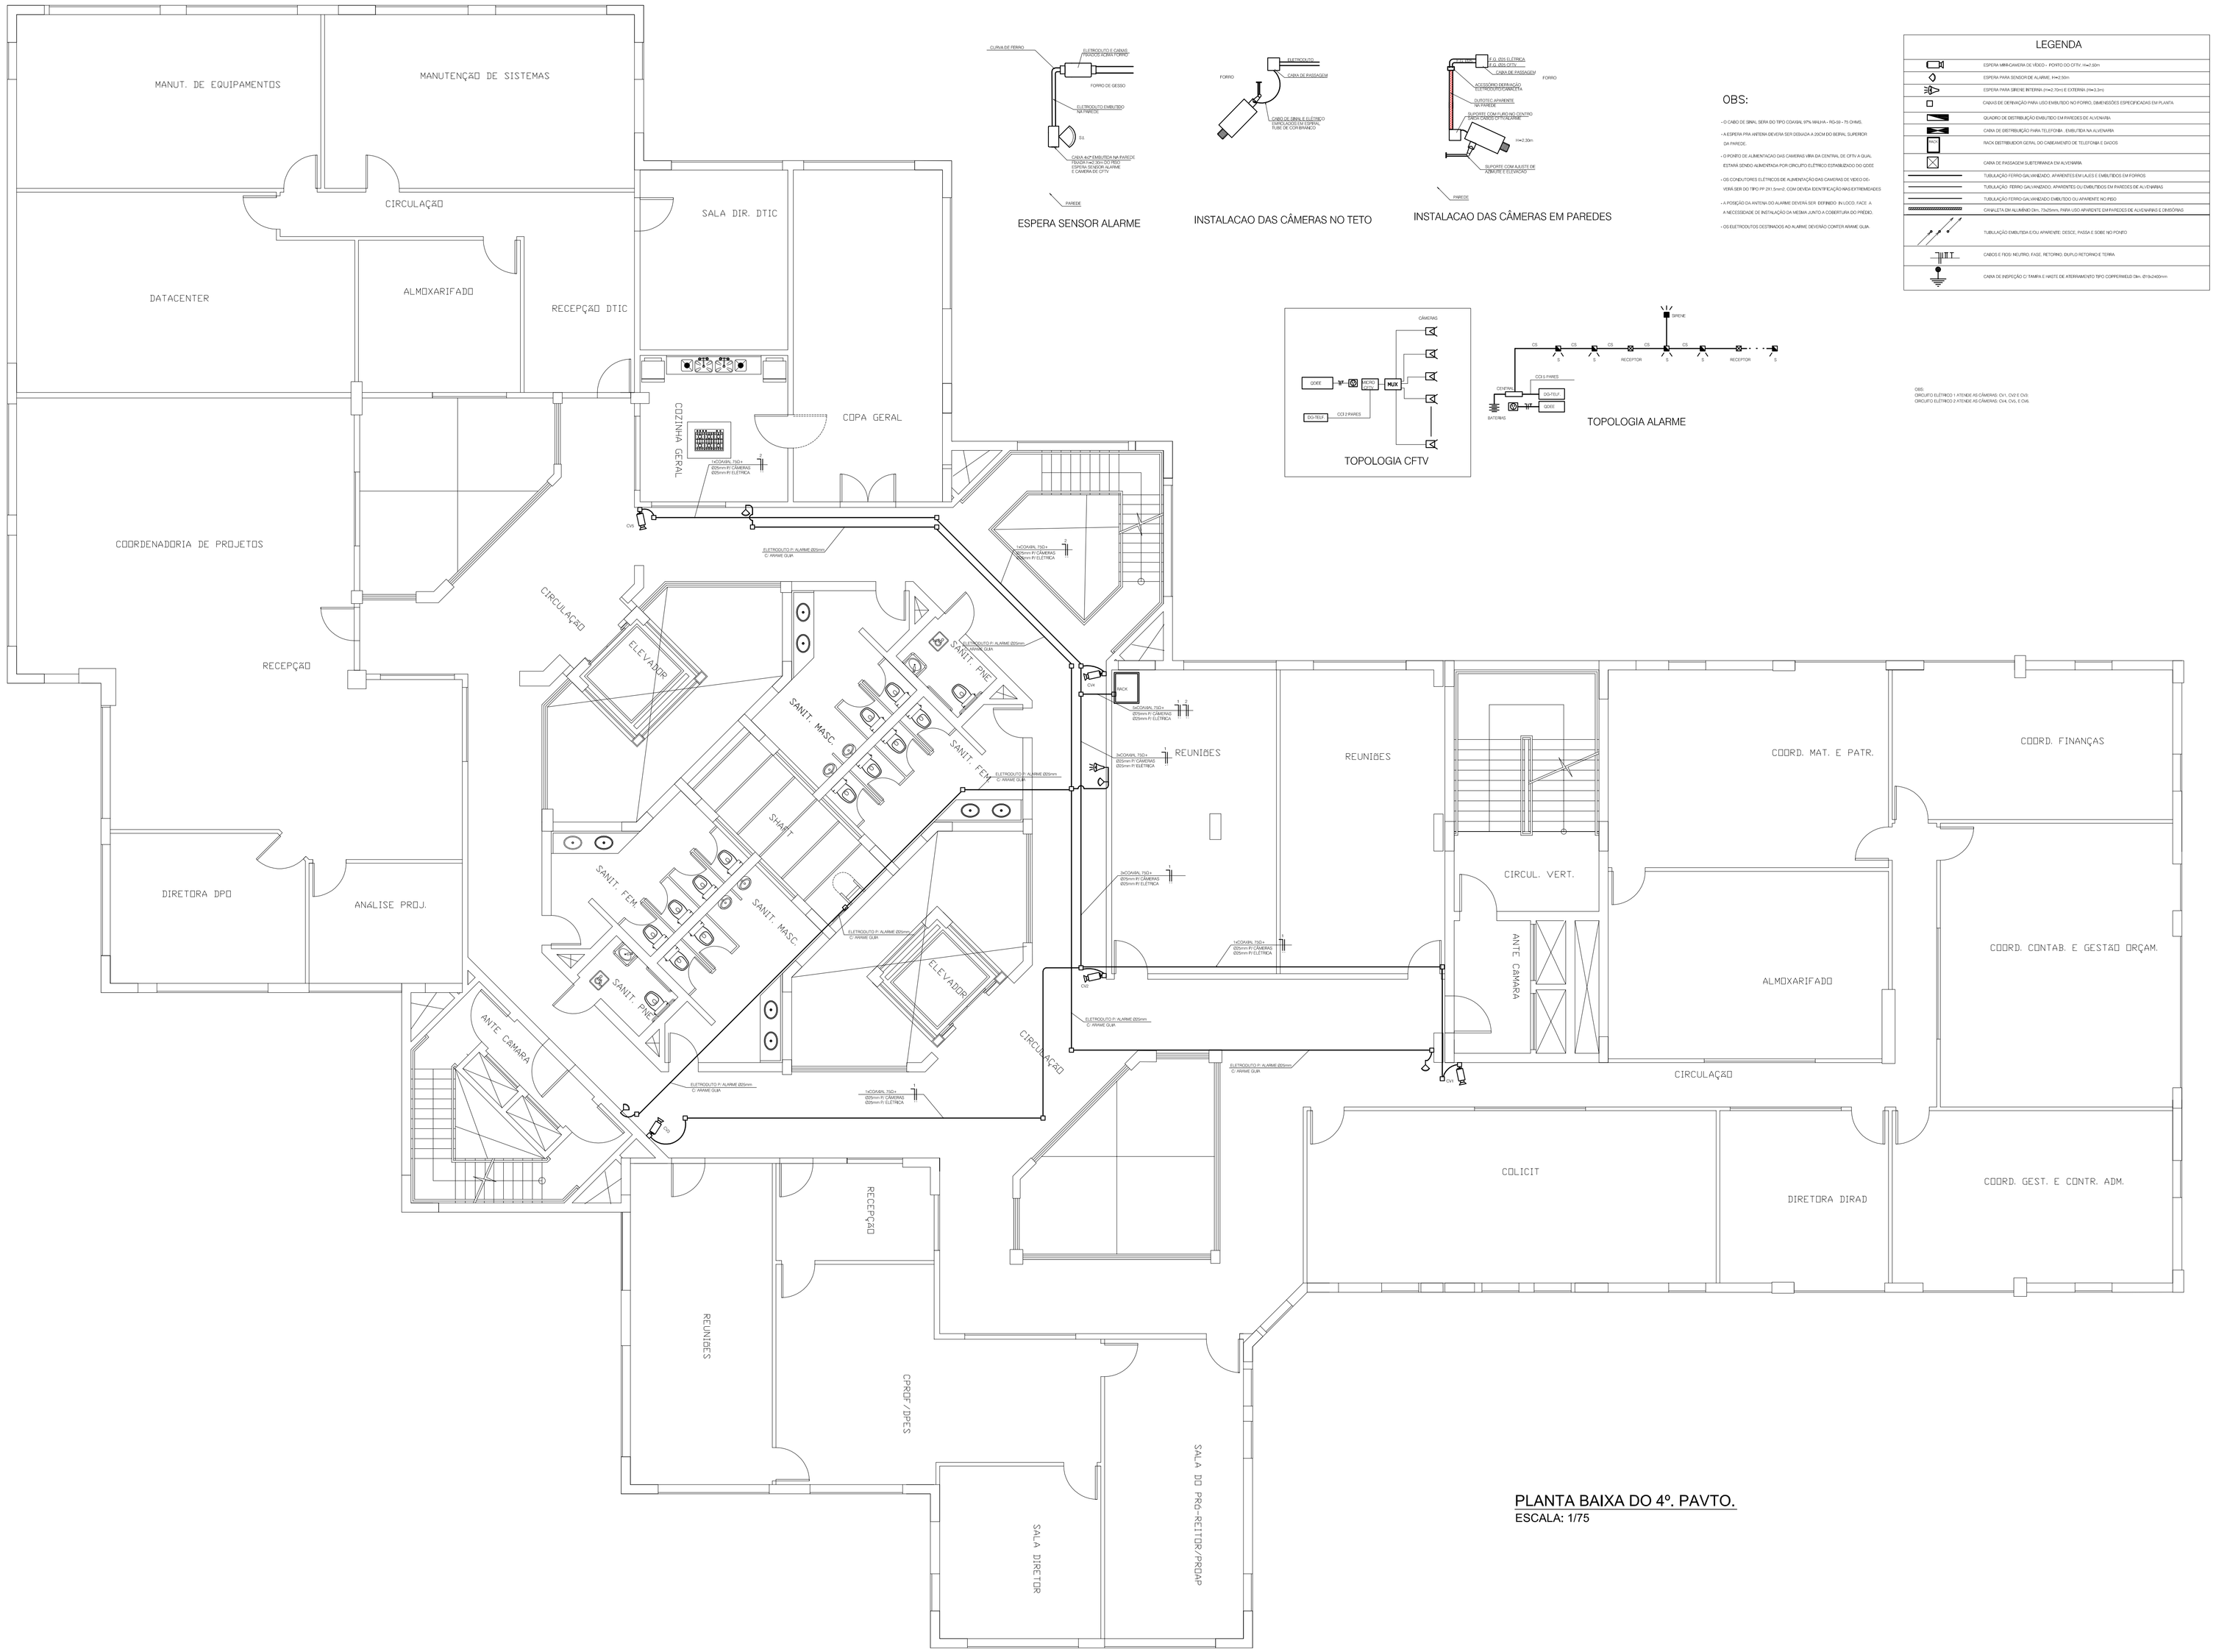

OBS:

- O CABO DE SINAL, SERA DO TIPO CSA/AL 6PL MALHA - RG-62 - 75 OHMS.
- A ESPERA PPA ANTENA DEVERA SER SOLDADA A HASTE DO SERVIL, SUPERIOR DA PAREDE.
- O PONTO DE ALIMENTACAO DAS CAMERAS VIRA DA CENTRAL DE CFTV A QUAL ESTARA SENDO ALIMENTADA POR CIRCUITO ELETRICO ESTABELECIDO NO QDDT
- OS CONDUTORES ELETRICOS DE ALIMENTAÇÃO DAS CAMERAS DO VIDEO SRI VEMA SERA DO TIPO PP 2X1.5mm2 (CONFORME DESCRIÇÃO NO MEMORIAL DESCRITIVO)
- A POSIÇÃO DA ANTENA DO ALARME DEVERA SER DISTANTE IN LOCO, FACE A NECESSIDADE DE INSTALAÇÃO DA MESMA JUNTO A COBERTURA DO PREDIO.
- OS ELETRODUTOS DESTINADOS AO ALARME DEVERÃO CONTER ARAME GUIA.

LEGENDA

	CENTRAL MINIGRAVAÇÃO DE VÍDEO - PONTO DO CFTV - H=2,50m
	CENTRAL PARA SONORIZAÇÃO DE ALARME - H=2,50m
	CENTRAL PARA CIRCUITO INTERNO (TV) - 12m E EXTERNA (TV) - 3m
	CABOS DE DETENÇÃO PARA LOS ENABLTED AO PONTO - DIMENSIONADOS CONFORME ESPECIFICADOS EM PLANTA
	QUADRO DE DISTRIBUIÇÃO EMBUTIDO EM PAREDES DE ALVENARIA
	CAIXA DE DISTRIBUIÇÃO PARA TELEFONE - EMBUTIDA NA ALVENARIA
	RACK DISTRIBUIDOR GERAL DO CABEAMENTO DE TELEFONE E DADOS
	CAIXA DE PASSAGEM E SUBTERRANEA EM ALVENARIA
	TUBULAÇÃO FOTRO GAL.MENEJADO - APARENTE E EM LAJE C/ EMBUTIDOS EM FORROS
	TUBULAÇÃO - FERRO GALVANIZADO - APARENTE OU EMBUTIDA EM PAREDES DE ALVENARIA
	TUBULAÇÃO FERRO GAL.VANIZADO EMBUTIDO OU APARENTE NO PISO
	CANALETA DE ALUMÍNIO DIV. 75x25mm, PARA LOGO APARENTE EMPAREDES DE ALVENARIAS E DRYWALL
	TUBULAÇÃO EMBUTIDA EM ALVENARIE DESCE, PASSA E SOBE NO FORRO
	CABOS E FIOS NEUTRO, FASE, RETORNO, DUPLO E RETORNO E TERRA
	CAIXA DE INSPEÇÃO C/ TAMPA E HASTE DE ATERRAMENTO TIPO COPPERWELD Dim.: Ø19x2400mm

OBS:
CIRCUITO ELETRICO 1 ATENDE AS CÂMERAS: CV1, CV2 E CV3
CIRCUITO ELETRICO 2 ATENDE AS CÂMERAS: CV4, CV5, E CV6.

TOPOLOGIA CFTV

TOPOLOGIA ALARME

PLANTA BAIXA DO 4º. PAVTO.
ESCALA: 1/75

THALENTOS ENGENHARIA LTDA
Av. Barão do Amazonas, 1600/301 - Fone/Fax: 3 - 53 3022-3030
Fone: (0xx51) 3311-1000 - Fax: (0xx51) 3330-1042 - site: www.thalentos.com.br - e-mail: thalentos@thalentos.com.br

PROJETO
DESENHO

Eng. Mecânico Thales Jacques Pinto Ribeiro
Responsável Técnico - CREA RS 129.153

CREA RS 129153

OBS.: CONFERIR MEDIDAS EM OBRA

DPO- DIRETORIA DE PROJETOS E OBRAS
Praça José Bonifácio, nº 01 - CEP 96015-170 - PELOTAS/RS
(53) 3026.7242 / 3026.7241 / 3026.7240
dpo_cpros@ifsul.edu.br / dpo@ifsul.edu.br

INSTITUTO FEDERAL
Sul-rio-grandense

REITORIA PELOTAS

PROJETO CFTV E ALARME

PLANTA BAIXA 4º. PAVTO.
CFTV E ALARME

DESENHO	MARIA ODETE
VISTO	
MODIF. EM	
ARQUIVO	
DATA	ABRIL/2011
ESCALA	1/75
PRANCHA	CA–05

//Servpro/Proto Trabalho/Reitoria/Predio Reitoria/Civil/projeto CFTV e Alarme/CA 05 - Eletrico 4º pav/CA-05