








LEGENDA

-  Iluminação de emergência
-  Sinalização de saída
-  Sinalização de proibido fumar
-  Sinalização de indicação da saída 4kg
-  Pó Químico Seco - ABC
-  Água Pressurizada 10 litros

ÁREA A CONSTRUIR: 602,81m²

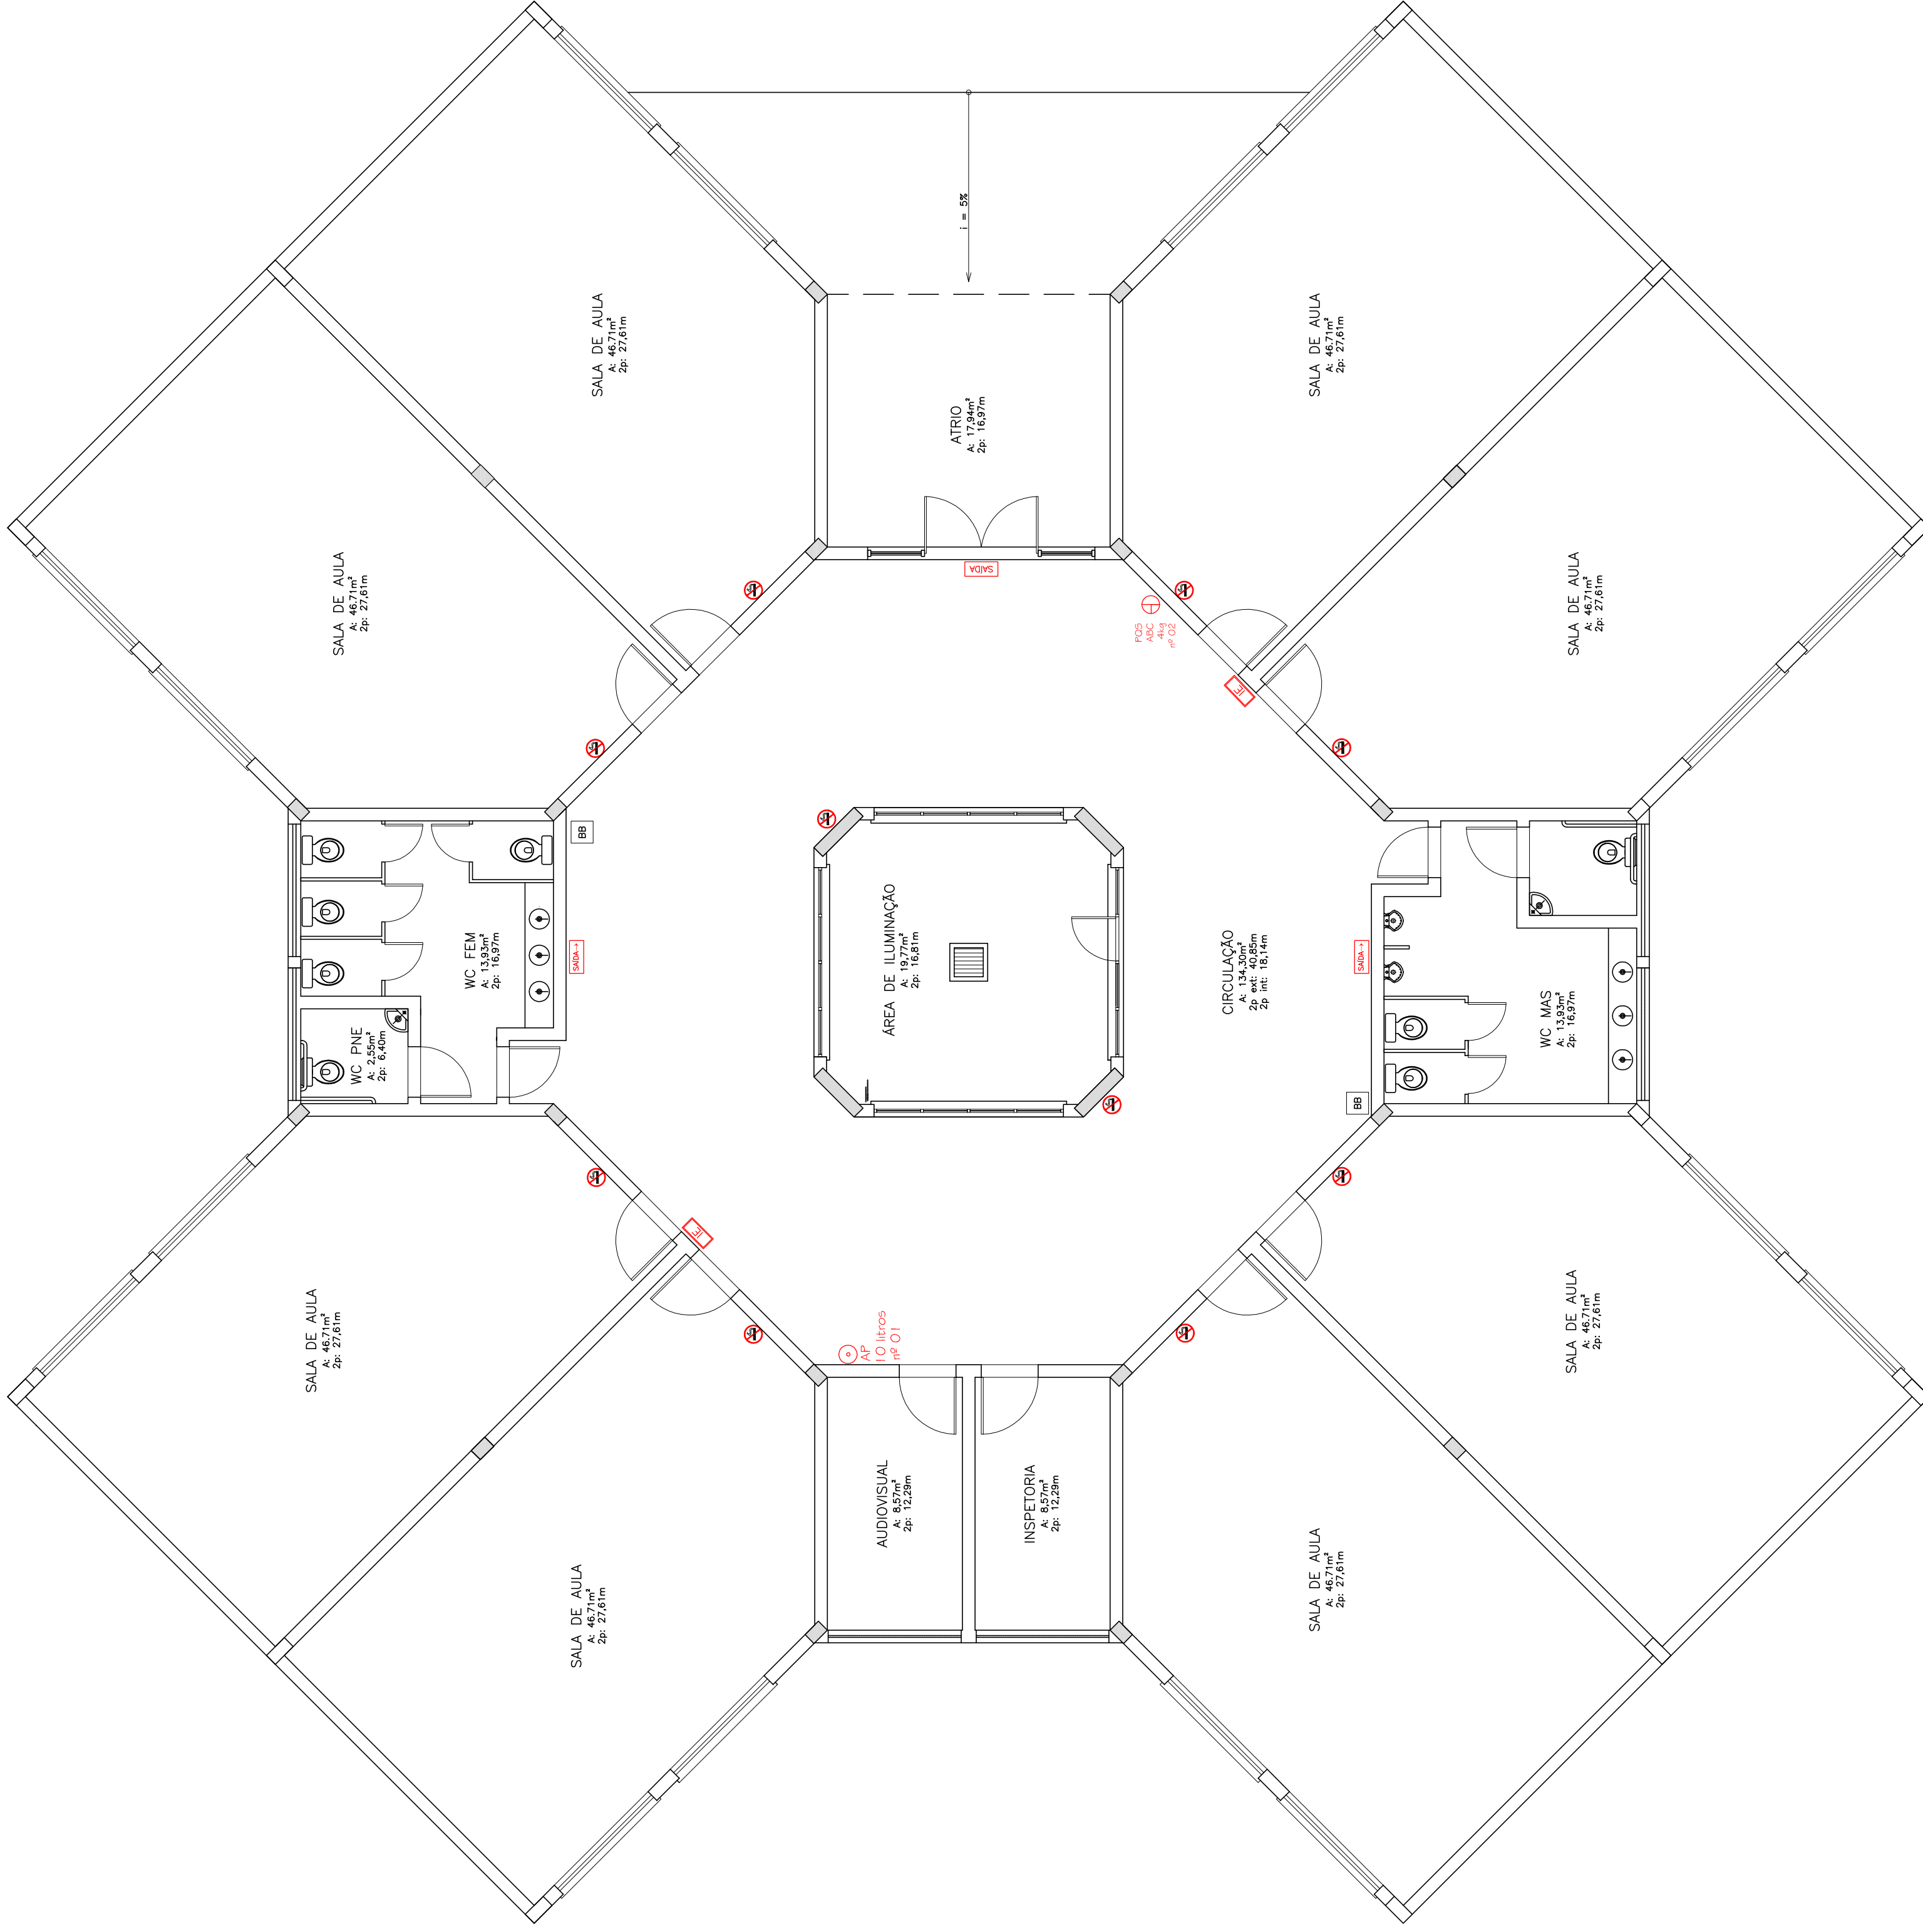

OBS.: CONFERIR MEDIDAS EM OBRA
DPO- DIRETORIA DE PROJETOS E OBRAS
 Praça José Bonifácio, nº 01 - CEP 96015-170 - PELOTAS/RS
 (53) 3026.7242 / 3026.7241 / 3026.7240
 dpo_cprou@ifsul.edu.br / dpo@ifsul.edu.br

INSTITUTO FEDERAL
SUL-RS-BRANCO

RESPONSÁVEL TÉCNICO PROJETO: _____
 RESPONSÁVEL TÉCNICO EXECUÇÃO: _____
 PROPRIETÁRIO: _____

CAMPUS BAGÉ - BLOCO SALAS DE AULA

PROJETO PREVENÇÃO CONTRA INCÊNDIO

PLANTA BAIXA

DESENHO	RAFAEL/LISIANE
VISTO	
MODIF. EM	
ARQUIVO	CBA 001/2012
DATA	AGOSTO/2012
ESCALA	1/75
PRANCHA	PP1 17/17

18505050AND05PROJ05COMP05BAGÉLECT05BLOCO SALAS DE AULA F05E05INC05PP1 17-17.DWG