LEGENDAS

	• CAIXA DE DISTRIBUIÇÃO GERAL PARA TELEFONIA;
500x500x150	• CAIXA DE PASSAGEM DE SOBREPOR PARA O TETO;
Nº 6	• CAIXA DE PASSAGEM PARA TELEFONIA;
44U	• RACK PADRÃO 19" - PORTA ACRÍLICO;
RJ45(2) PT TE 1	• TOMADA RJ 45 - 0,30m DO PISO;

• PONTOS DE CFTV INSTALADOS A 2,10m DO PISO.
PT 02 189, PT 02 187
PT 02 190, PT 02 191

• PONTOS DE ACESS POINT INSTALADOS A 2,10m DO PISO.
PT 02 186, PT 02 187
PT 02 190, PT 02 191

• Identificação de Cabos:

QUANTIDADE DE CABOS
CS = CABO SECUNDÁRIO, CP= CABO PRIMÁRIO
U= CABO UTP CATEGORIA 6, Fo= CABO DE FIBRA ÓPTICA
INDICATIVO DE QUANTIDADE DE PARES DO CABO
XXx CS U XP

• Identificação de Pontos:

INDICATIVO DE PONTO
PT - XX - XXX
NÚMERO SEQUENCIAL DO PONTO
INDICATIVO DO PAVIMENTO DO PONTO

LEGENDA DAS INDICAÇÕES

- CT12 - 12 Tomadas 2P + T, 10A;
- 500 X 500 X 150 - Aço Pintado - Teto (Ref Brum) - 500x500x150 mm;
- CTR - Cotovelo Reto 90° - 100x50 mm;
- CZR - CRUZETA Reta (X) 90° -100x50 mm;
- CIV - Curva de inversão - 100x50 mm;
- CH45 - Curva horizontal 45° - 100x50mm;
- DIO - 6 - DIO - 6
- 44 U - Gabinete 19" - porta acrílico fumê - 44U x 470mm;
- GCF - Guia para cabos - fechado;
- PP - Patch panel
- SW - Swich 10 / 100 Mbps - Base T;
- TH - T Horizontal 90° - 100 x 50 mm;
- TR - T Reto 90° - 100 x 50 mm;
- TM - Terminal - 100 x 50 mm;
- RJ 45 (6) - Tomada RJ45 c/ placa plana 4x4" - Branca - 6 posições - baixa;
- RJ 45 (2) - Tomada RJ45 c/ placa angular 3x3" - Cinza - 2 módulos - piso;
- RJ 45 (1) - Tomada RJ45 c/ placa plana 2x4"- Bege - 1 módulo - Baixa;
- 2 PT - Tomada redonda sistema x - 2p + T 15A- Alta;
- UVT - Unidade de ventilação de teto - 4 vent.;

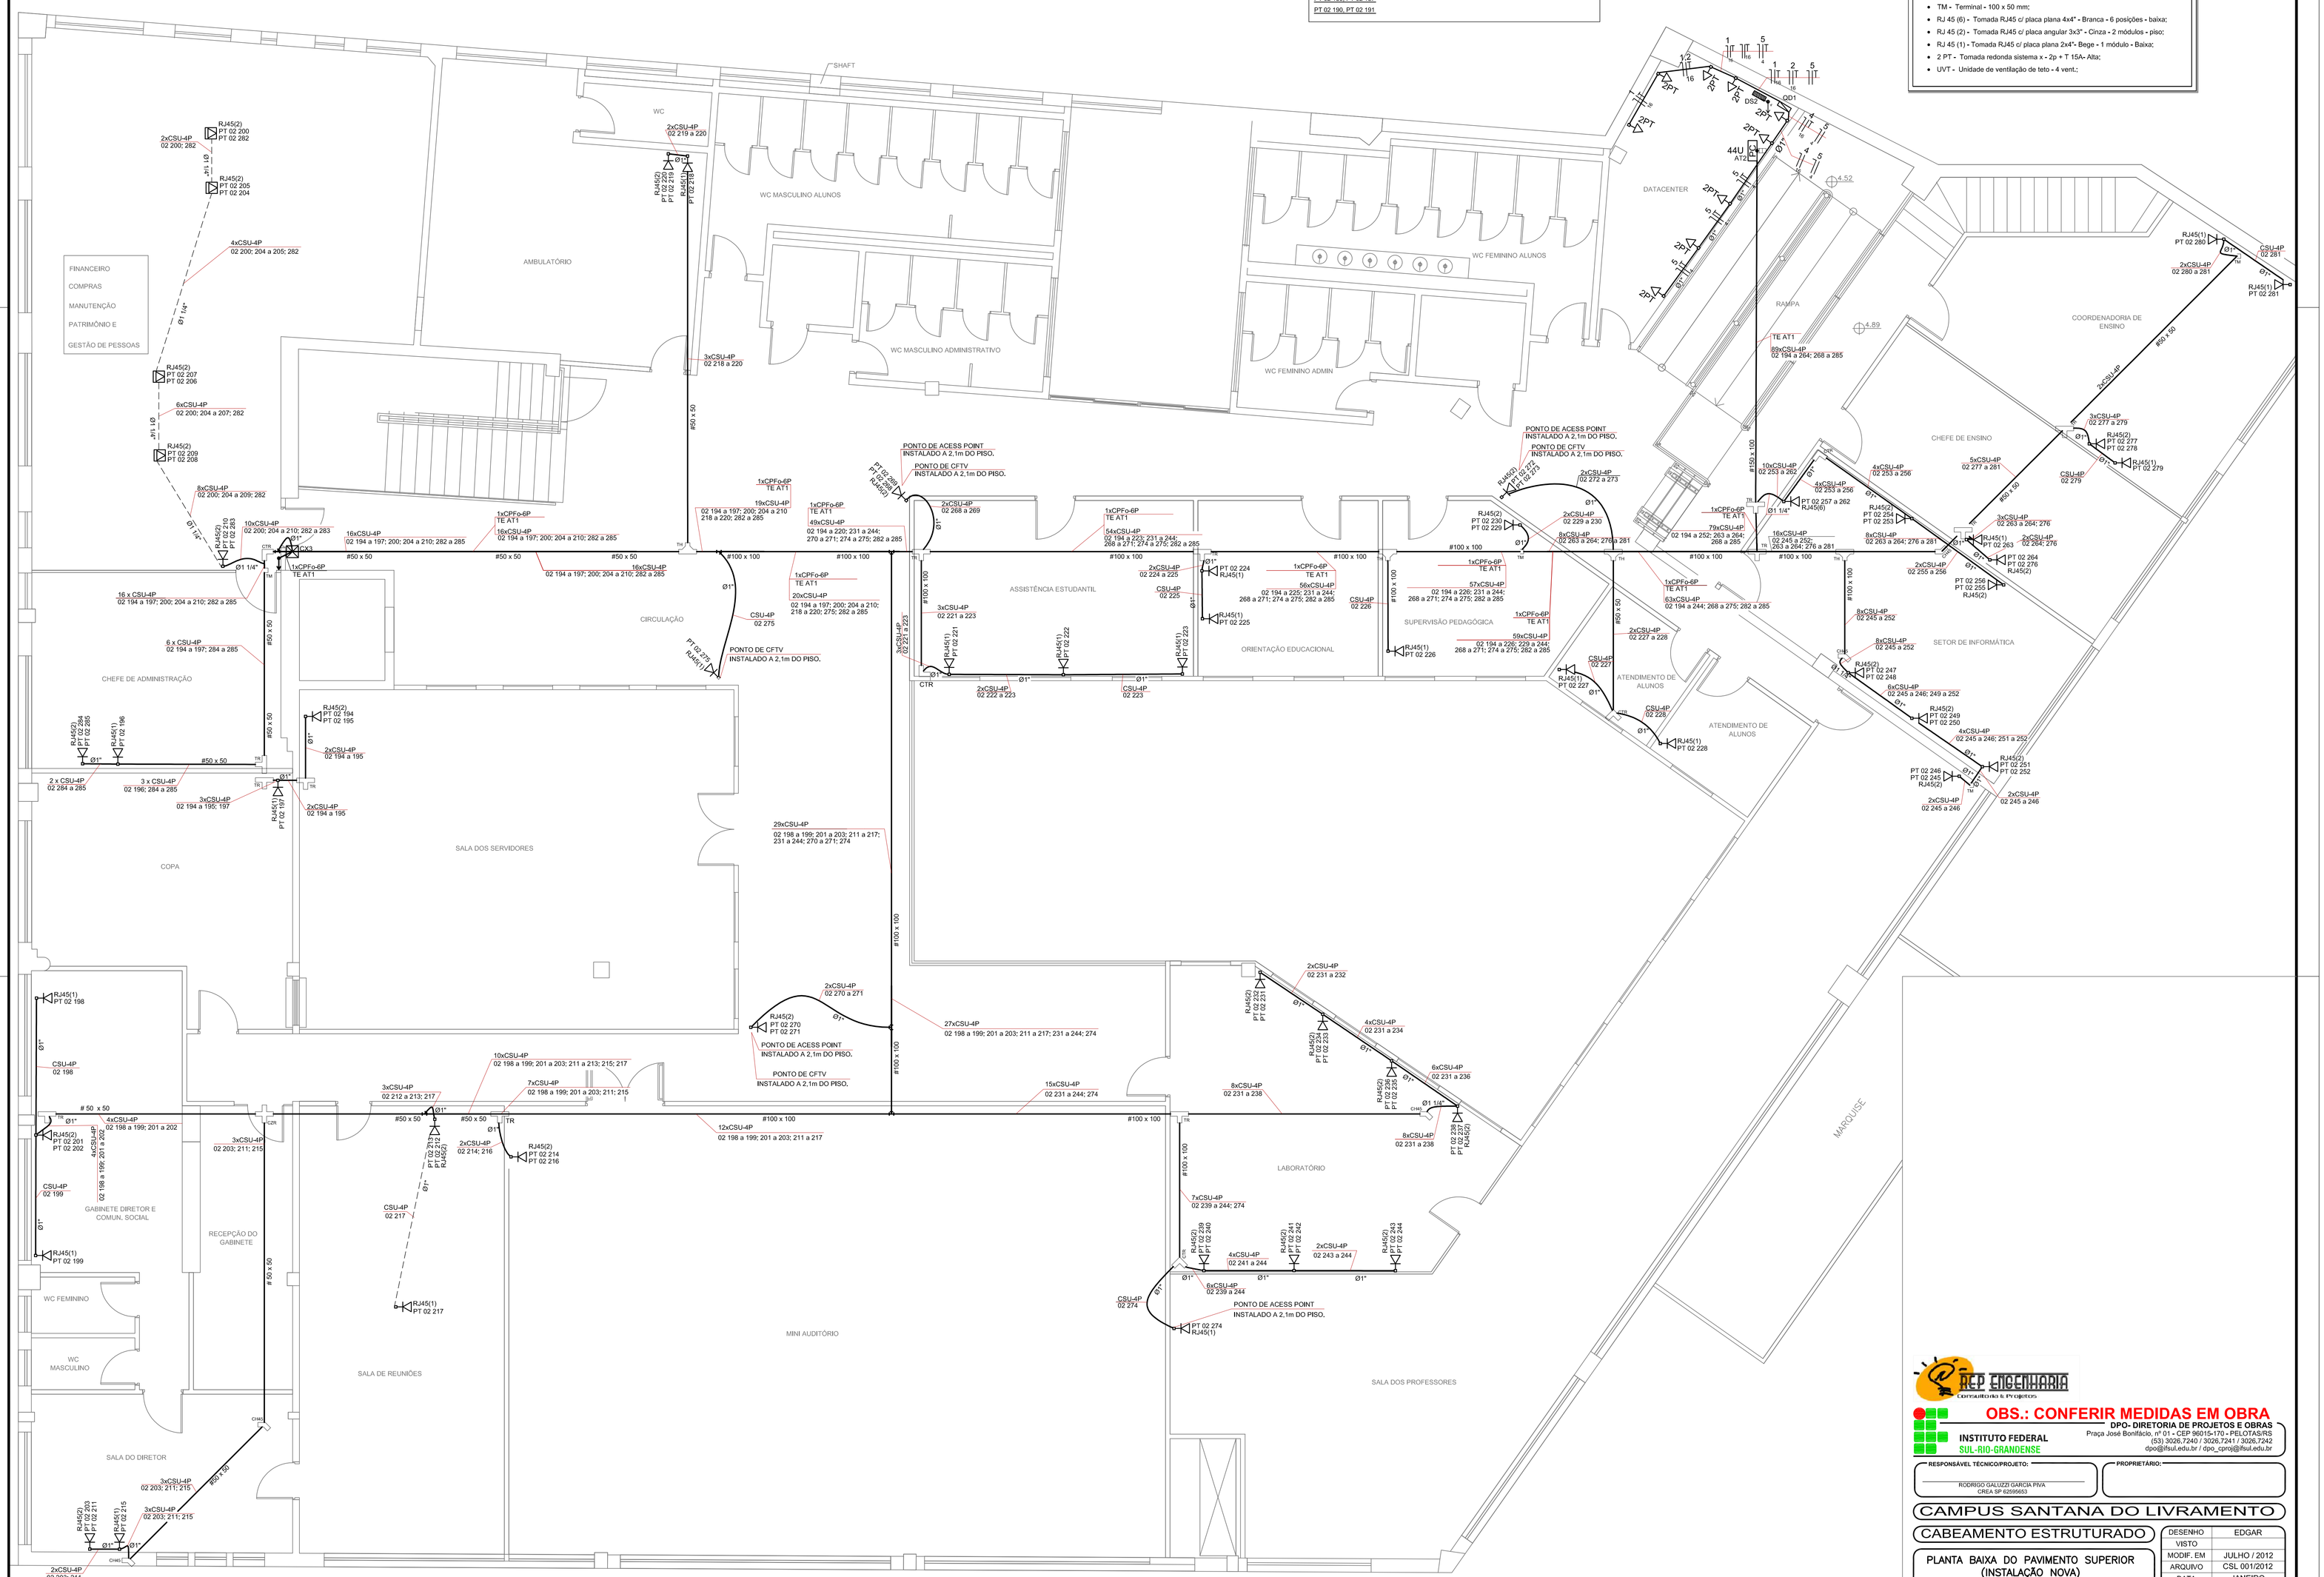

• CABEAMENTO ESTRUTURADO - PAVIMENTO SUPERIOR
• ESCALA 1/50

ACP ENGENHARIA
Consultoria & Projetos

OBS.: CONFERIR MEDIDAS EM OBRA

INSTITUTO FEDERAL
SUL-RIO-GRANDENSE

DPO- DIRETORIA DE PROJETOS E OBRAS
Praça José Bonifácio, nº 01 - CEP 96015-170 - PELOTAS/RS
(53) 3026.7240 / 3026.7241 / 3026.7242
dpo@ifsul.edu.br / dpo_cproj@ifsul.edu.br

RESPONSÁVEL TÉCNICO/PROJETO:
RODRIGO GALUZZI GARCIA PIVA
CREA SP 0256503

PROPRIETÁRIO:

CAMPUS SANTANA DO LIVRAMENTO

CABEAMENTO ESTRUTURADO

PLANTA BAIXA DO PAVIMENTO SUPERIOR
(INSTALAÇÃO NOVA)

DESENHO	EDGAR
VISTO	
MODIF. EM	JULHO / 2012
ARQUIVO	CSL 001/2012
DATA	JANEIRO
ESCALA	1/50
PRANCHA	PLT 02/06

18FS5005/000GADOS/PROAP/DPO/CAMPUS SANTANA DO LIVRAMENTO/REDE LÓGICA E TELEFÔNIA/CONTRATAÇÃO DE PROJETOS/ETAPAS/DOES/DWG/CABEAMENTO ESTRUTURADO.DWG