


CONVENÇÕES:

- TUBULAÇÃO DE ÁGUA POTÁVEL
- TUBULAÇÃO DE ÁGUA PLUVIAL
- CAF COLUNA DE ÁGUA FRIA
- CAP COLUNA DE ÁGUA FRIA

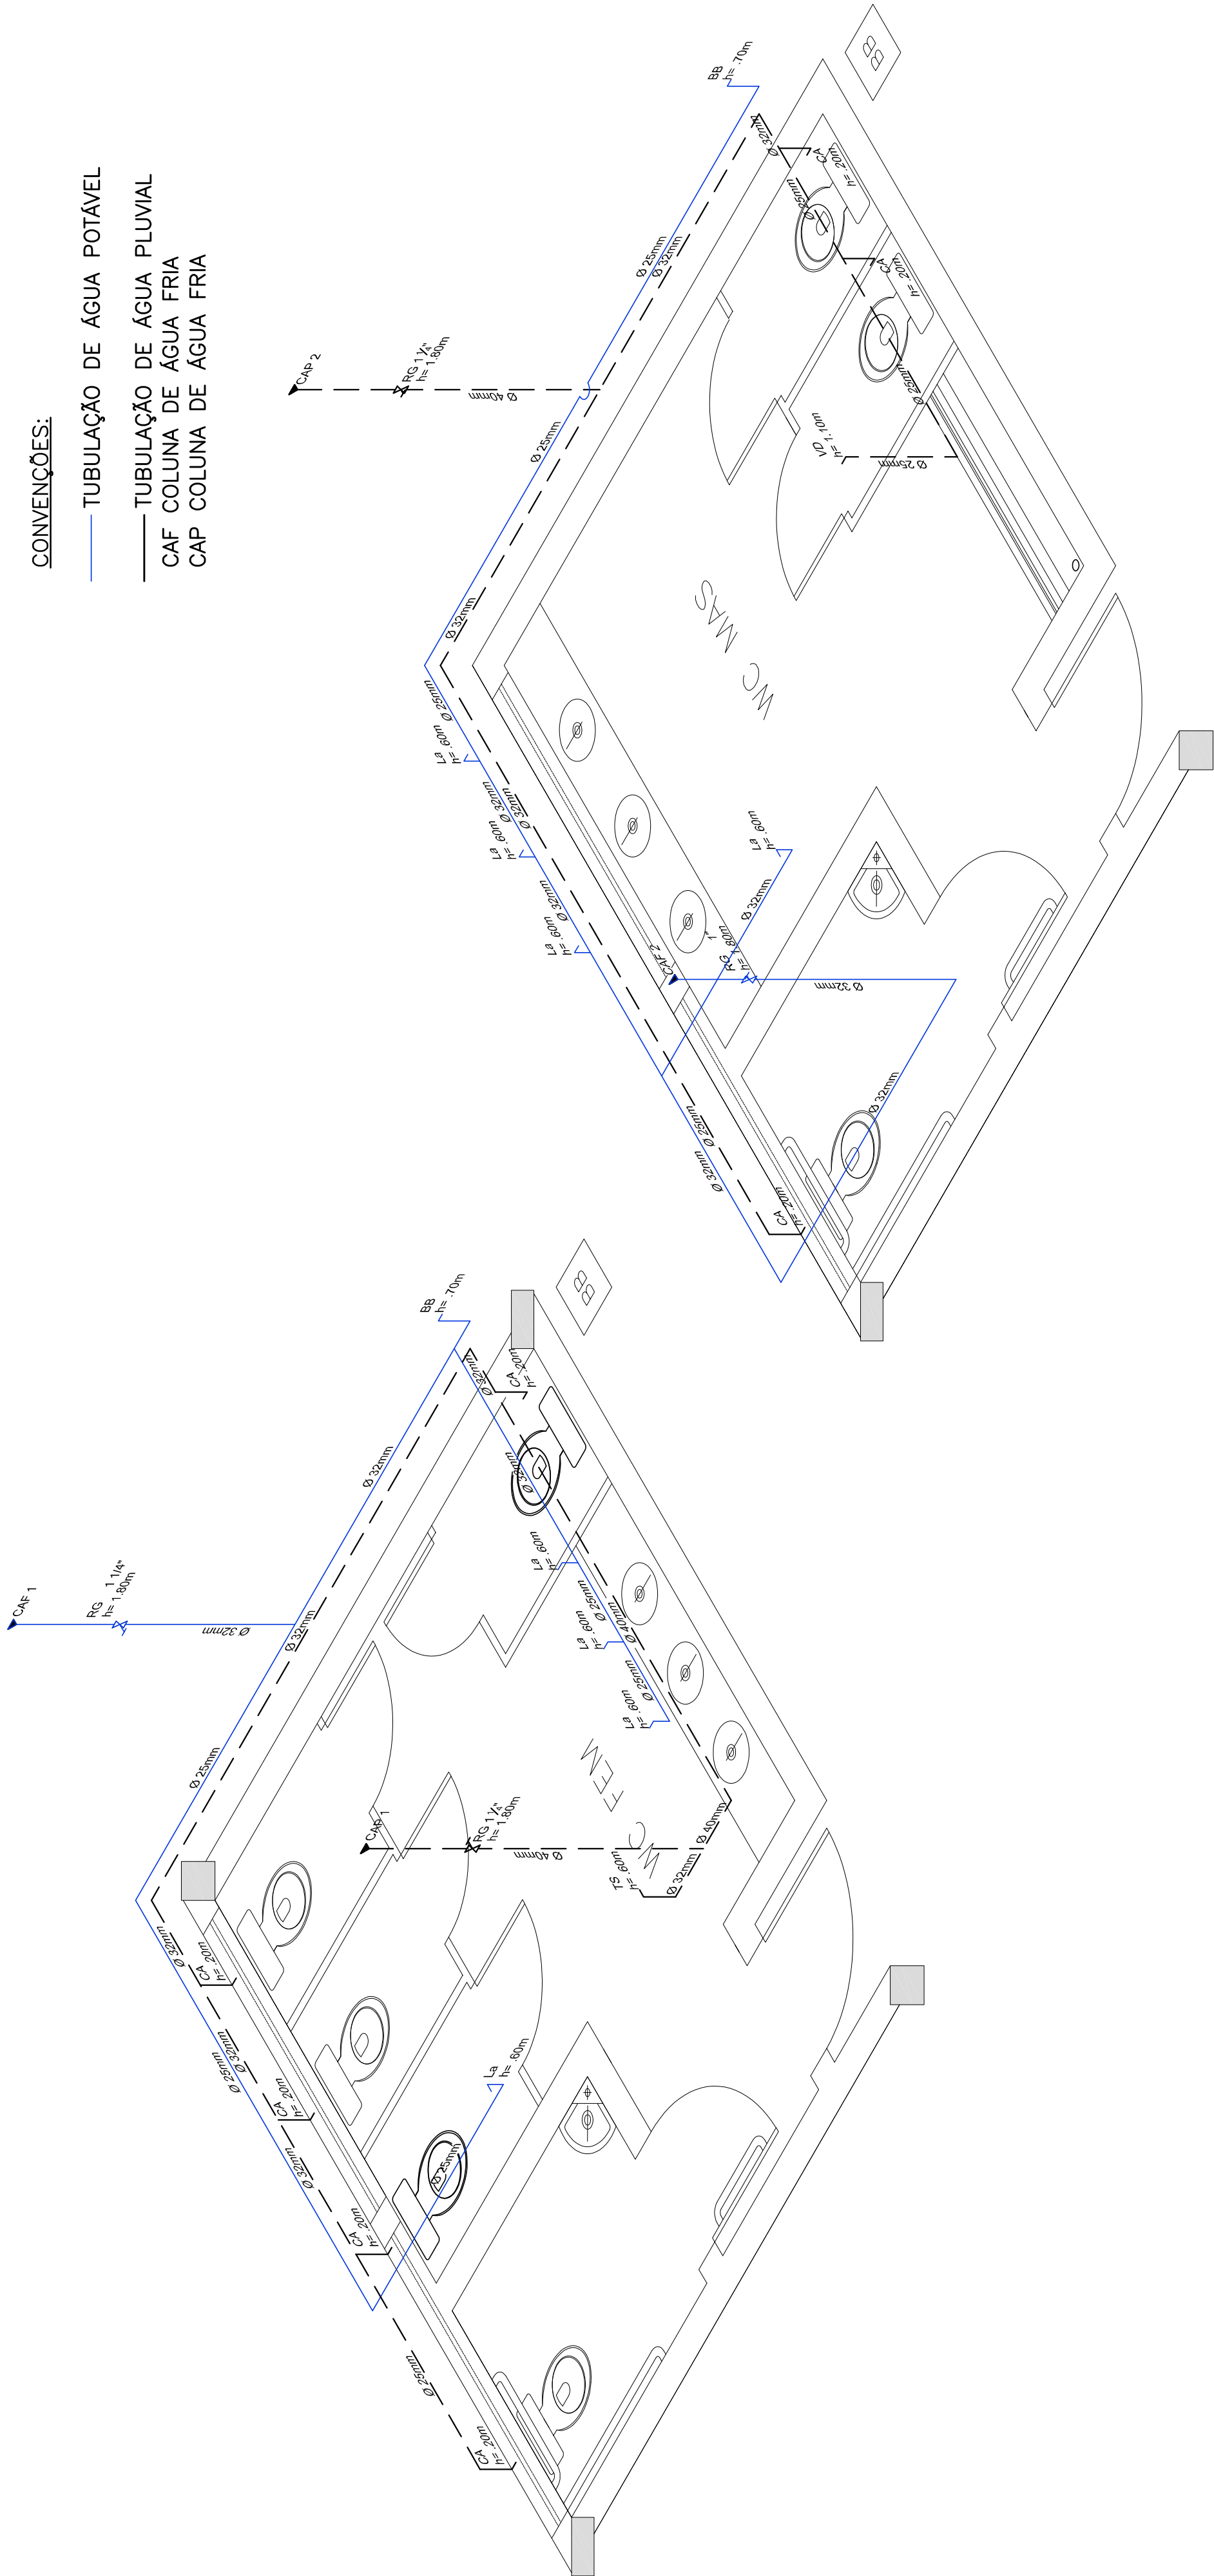

OBS.: CONFERIR MEDIDAS EM OBRA

INSTITUTO FEDERAL
de Santa Catarina
Campus Venâncio Aires

CAMPUS VENÂNCIO AIRES
Av. das Indústrias, 1865 - CEP 95800-000 - Venâncio Aires/RS
(51) 3983.1116 - davenancioaires@ifsc.edu.br

RESPONSÁVEL TÉCNICO/PROJETO:

RESPONSÁVEL TÉCNICO/EXECUÇÃO:

ELTON LUIZ PEDROSO - CREAIRS 136.347

PROPRIETÁRIO:

CAMPUS VENÂNCIO AIRES - BLOCO OFICINAS 2

PROJETO HIDROSSANITÁRIO

ESTEREOGRAMAS

DESENHO	ELTON
VISTO	
MODIF. EM	
ARQUIVO	CAV 001/2011
DATA	SET/2011
ESCALA	1/75
PRANCHA	PHS 01/04

H:\OFICINAS 2\11.08.15\OFICINAS 2\LICITAÇÃO\PROJETO HIDROSSANITÁRIO\CAV 001/2011 PHS
0104.0204 RESERVATÓRIOS ESTEREOGRAMAS.DWG