


### SIMBOLOGIA GERAL

- ▽ TOMADA TELEF. (h= 0,35 do piso)
- ▲ ESPERA P/ LÓGICA (h= 2,45 do piso)
- ☒ CAIXA DE PASSAGEM (h= 0,35 do piso)
- ELETRODUTO PELO PISO
- CAIXA DE LÓGICA (h= 2,35 do piso)
- ▣ DISTRIBUIDOR GERAL (h= 1,50 do piso)
- ≡≡≡ ELETROCALHA 100x50mm (h= 2,50 do piso)

### NOTAS:

- ELETRODUTOS SERÃO EM PVC RÍGIDO DE Ø1"
- UTILIZAR CAIXAS DE PASSAGEM TAMANHO 4x4"

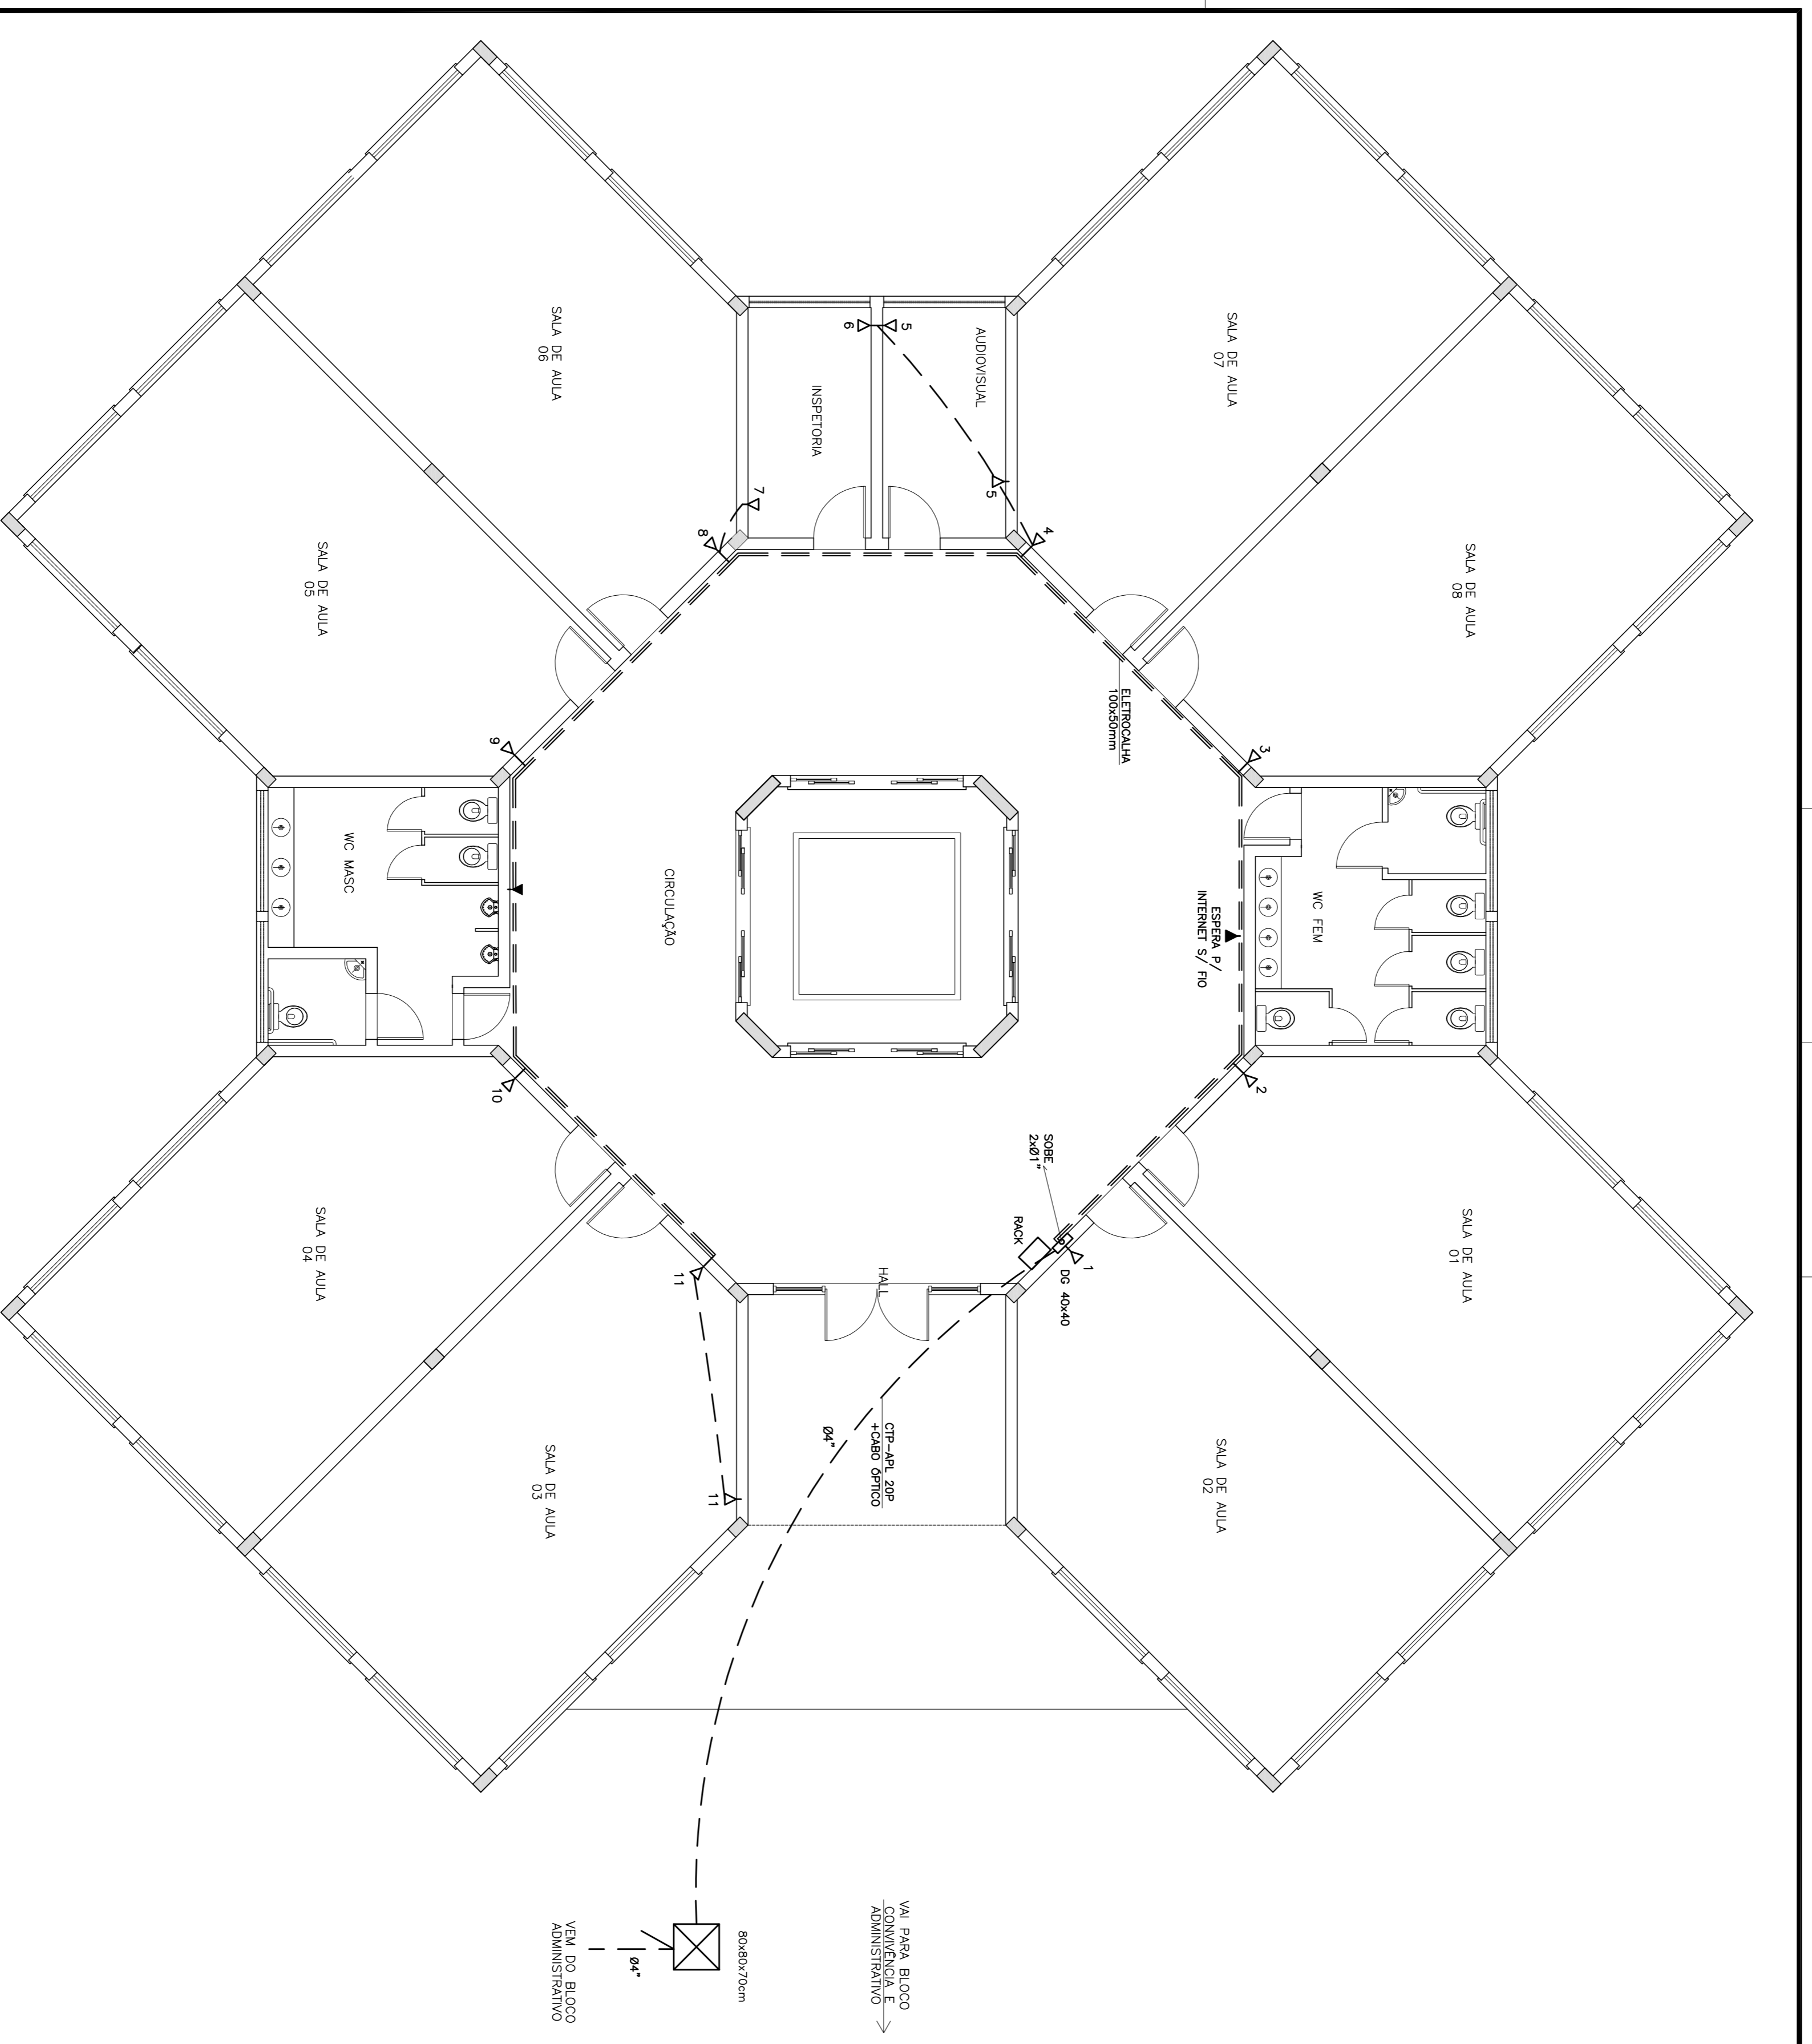

**OBS.: CONFERIR MEDIDAS EM OBRA**

**INSTITUTO FEDERAL SUL-RIO-GRANDENSE**  
 Praça Vinete de Setembro, 455 - PABX 2123.1000 - PELOTAS/RS

**DPO- DEPARTAMENTO DE PROJETOS E OBRAS**  
 (53) 2123.1103 - apoc@cefetrs.tche.br

PROJETO: ELETRÓTIC. JOSÉ RICARDO NUNES ALVES

RESPONSÁVEL TÉCNICO: **RICARDO**

CREA nº: R30855568

**CAMPUS SAPUCAIA DO SUL - BLOCO SALAS DE AULA**

**PROJETO TELEFÔNICO E LÓGICO**

<b>PLANTA BAIXA</b>	
DESENHO	RICARDO
SUBST. VISTO	
MODIF. EM	CSS 002/2012
ARQUIVO	MAIO/2009
DATA	1/75
ESCALA	PTL 17/21
PRANCHA	

FICHA DE SALAS DE AULAS SALAS DE ALVARESTREBLOO SALAS DE ALVARESTREBLOO TELEFONIA E LÓGICA - PTL 17/21