


RUA GONÇALVES CHAVES (7-309)

RUA ANTONIO DOS ANJOS

- PILARES ATÉ O TOPO DO MURO
- PILARES ATÉ A SUPERFÍCIE
- CAIXA DE INSPEÇÃO EM ALVENARIA, LIGADA A REDE DE ESGOTO PLUVIAL.


DETALHE 01
VISTA A

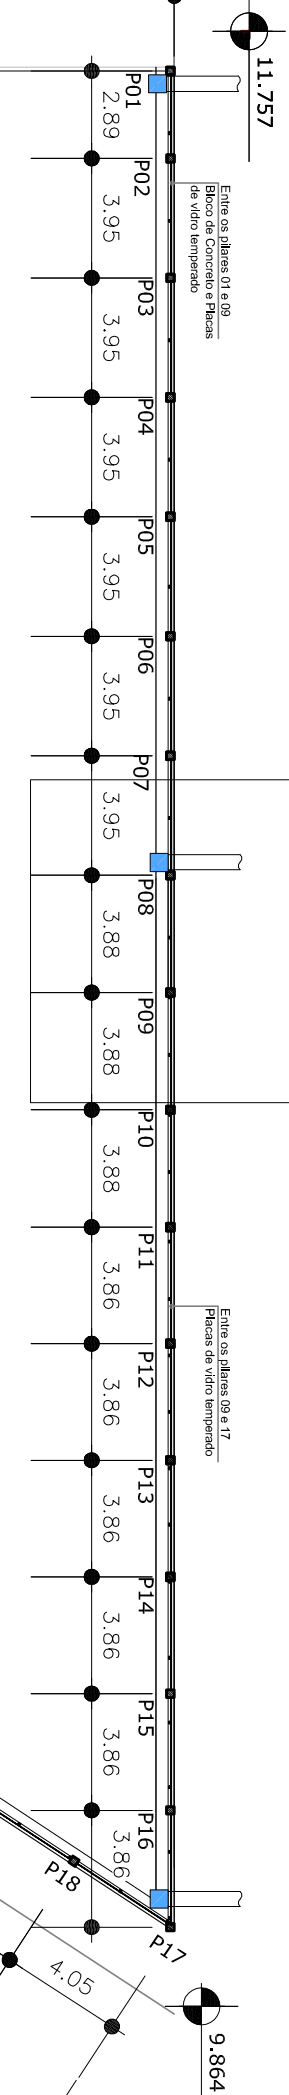

DETALHE 02
apexso carga e descarga

VISTA B

IMPLANTAÇÃO
ESCALA: 1/250

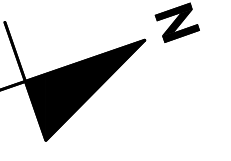



RESPONSÁVEL TÉCNICO/PROJETO: RESPONSÁVEL TÉCNICO/OBRAS:

PROJETO ESTRUTURAL
REITORIA - ANTONIO DOS ANJOS, 311

LOCALIZAÇÃO DOS PILARES

PRONCHIA

ESCALA: 1/250

DATA: 06/05/12



