


ÁREA A CONSTRUIR: 602,80m²

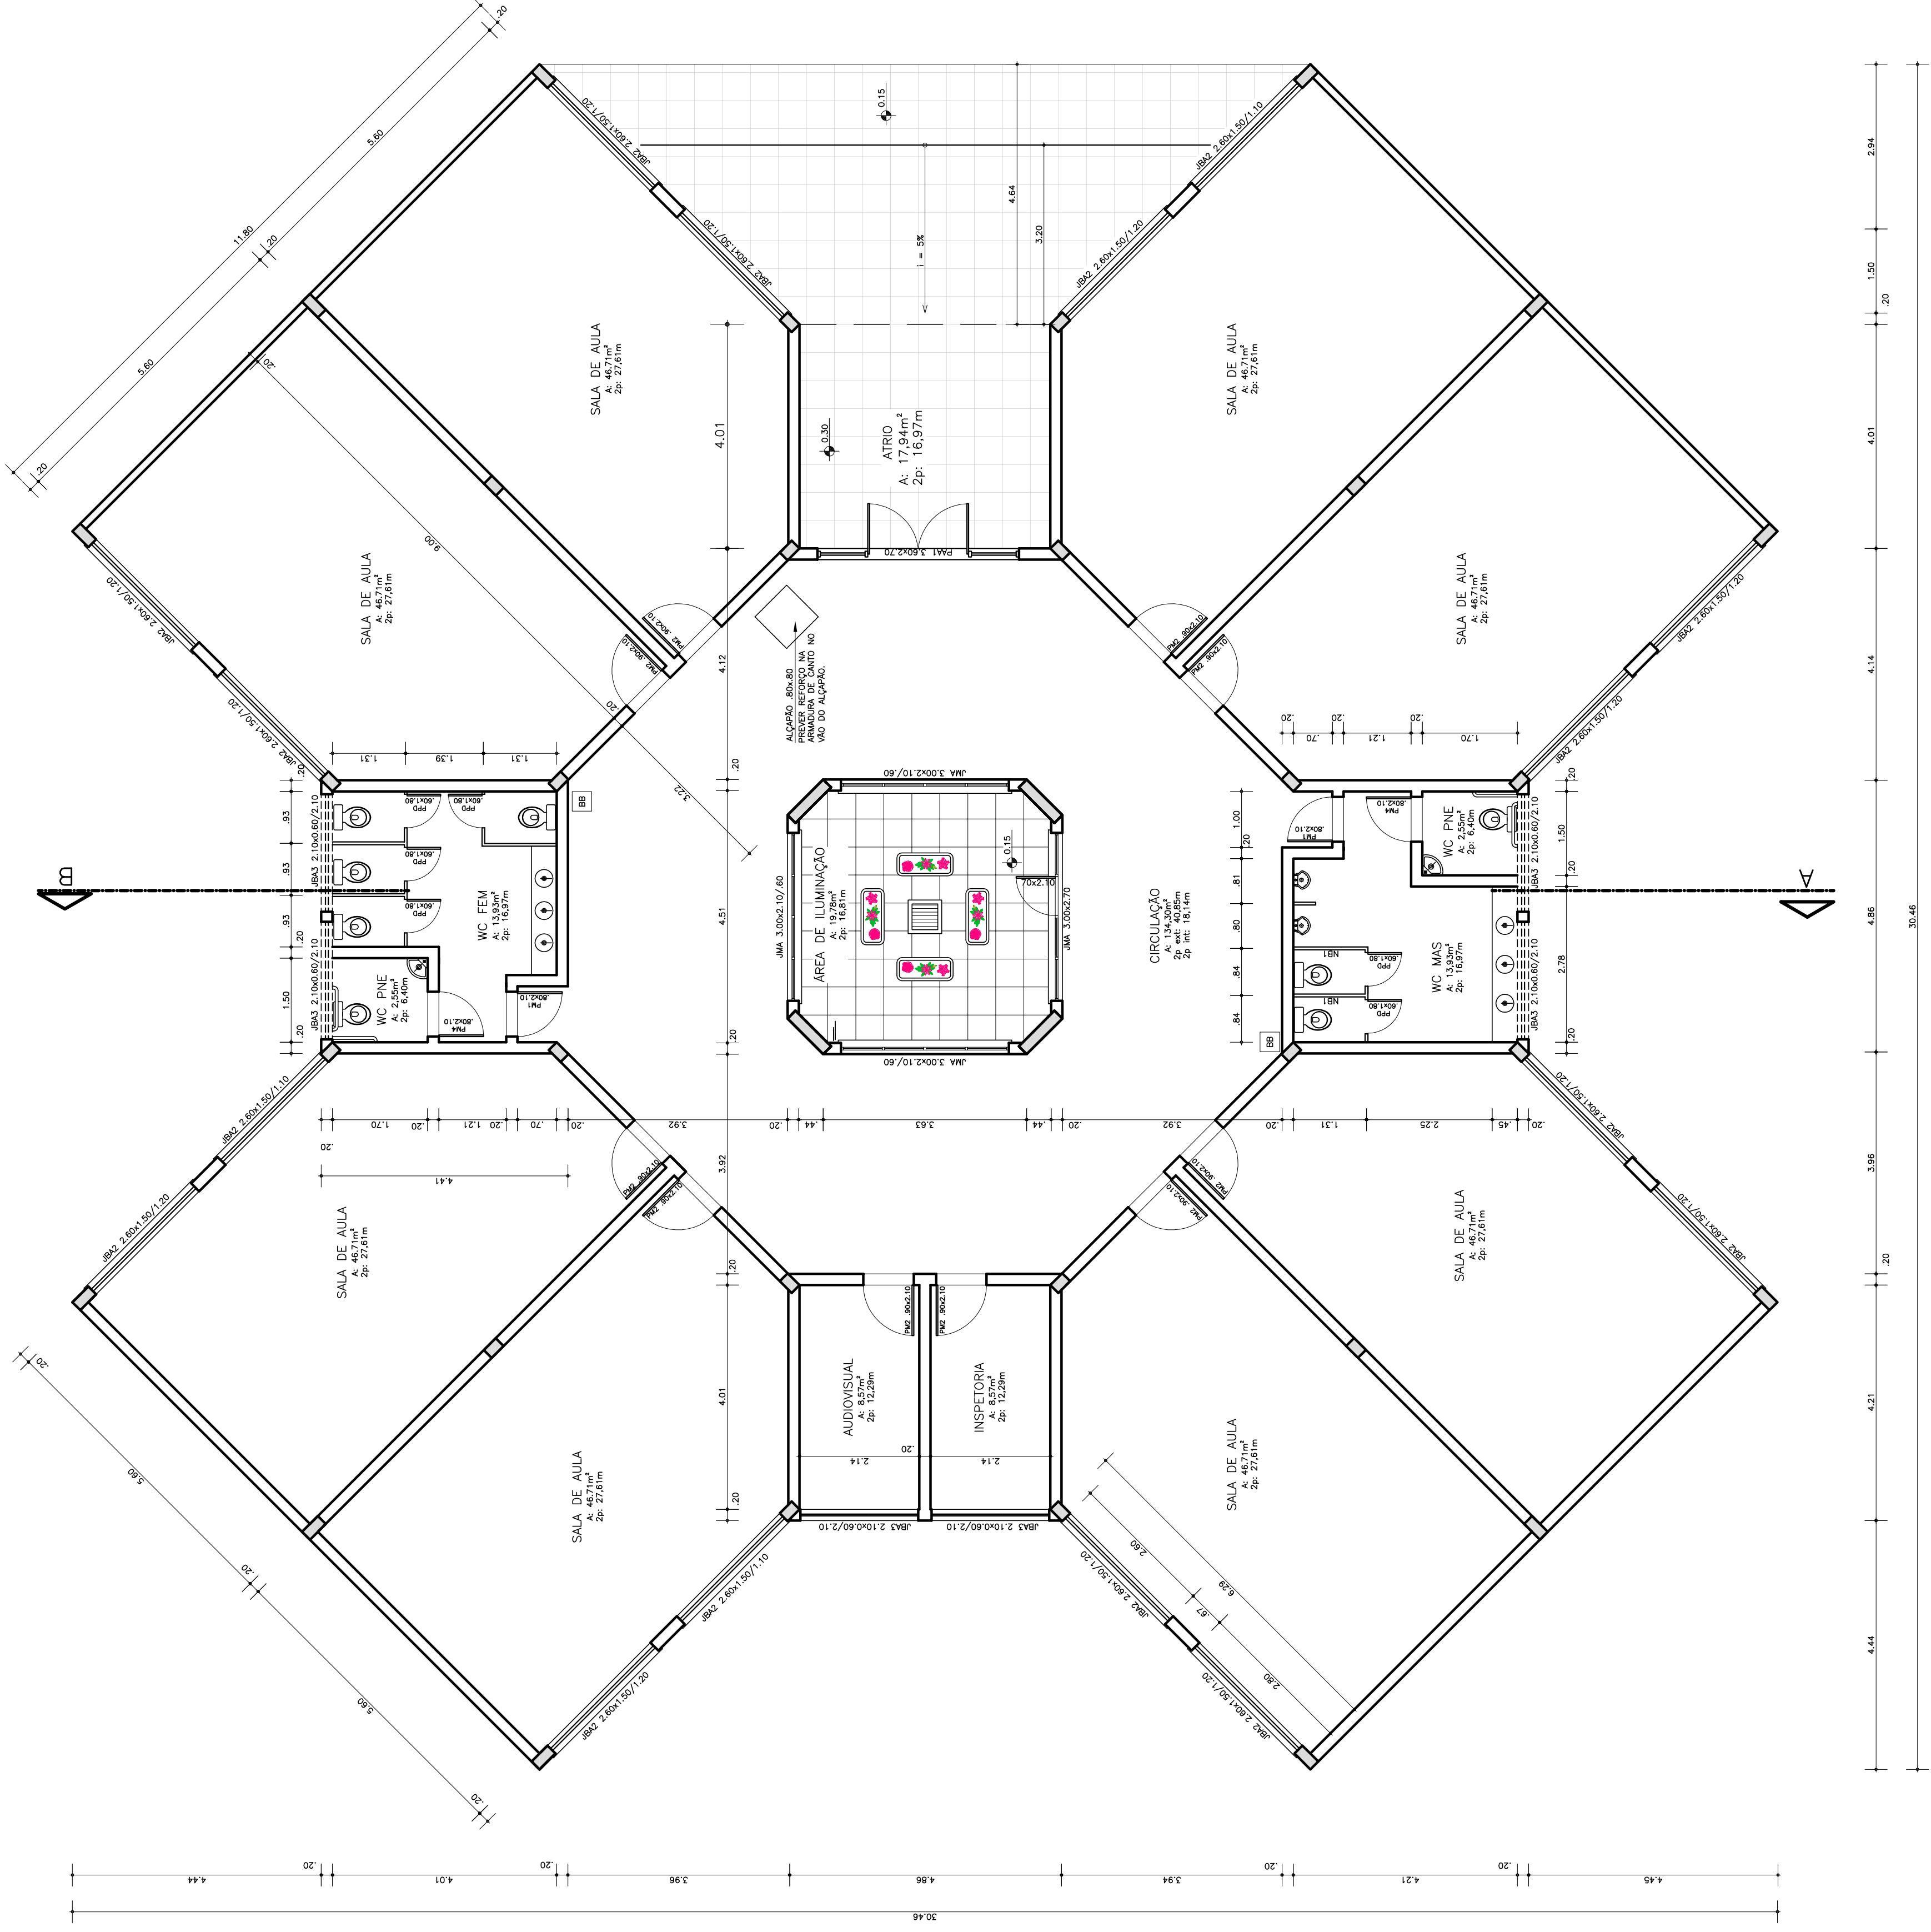

OBS.: CONFERIR MEDIDAS EM OBRA
 DPO - DIRETORIA DE PROJETOS E OBRAS
 Praça José Bonifácio, nº 01 - CEP 96015-170 - PELOTAS/RS
 (51) 3634-1000
 dpa@saulesul.br / dpa_geral@saulesul.br

INSTITUTO FEDERAL
SUL-RIO-GRANDENSE
 RESPONSÁVEL TÉCNICO/PROJETO: _____
 PROPRIETÁRIO: _____

CAMPUS BAGÉ - BLOCO SALAS DE AULA II
PROJETO ARQUITETÔNICO

DESENHO	VERÔNICA
VISTO	
MODIF. EM	
ARQUIVO	CBA_001/2012
DATA	AGOSTO/2012
ESCALA	1/75
PRANCHA	02/17

PLANTA BAIXA

IFRSRS/AVANÇADOS/PROJETO/CAMPUS BAGÉ/ELABORAÇÕES: 2012/BLOCO SALAS DE AULA II
 IFRSRS/INSPAR/02/17.DWG