


CONVENÇÕES:

- TUBULAÇÃO DE ÁGUA POTÁVEL
- - - TUBULAÇÃO DE ÁGUA PLUVIAL

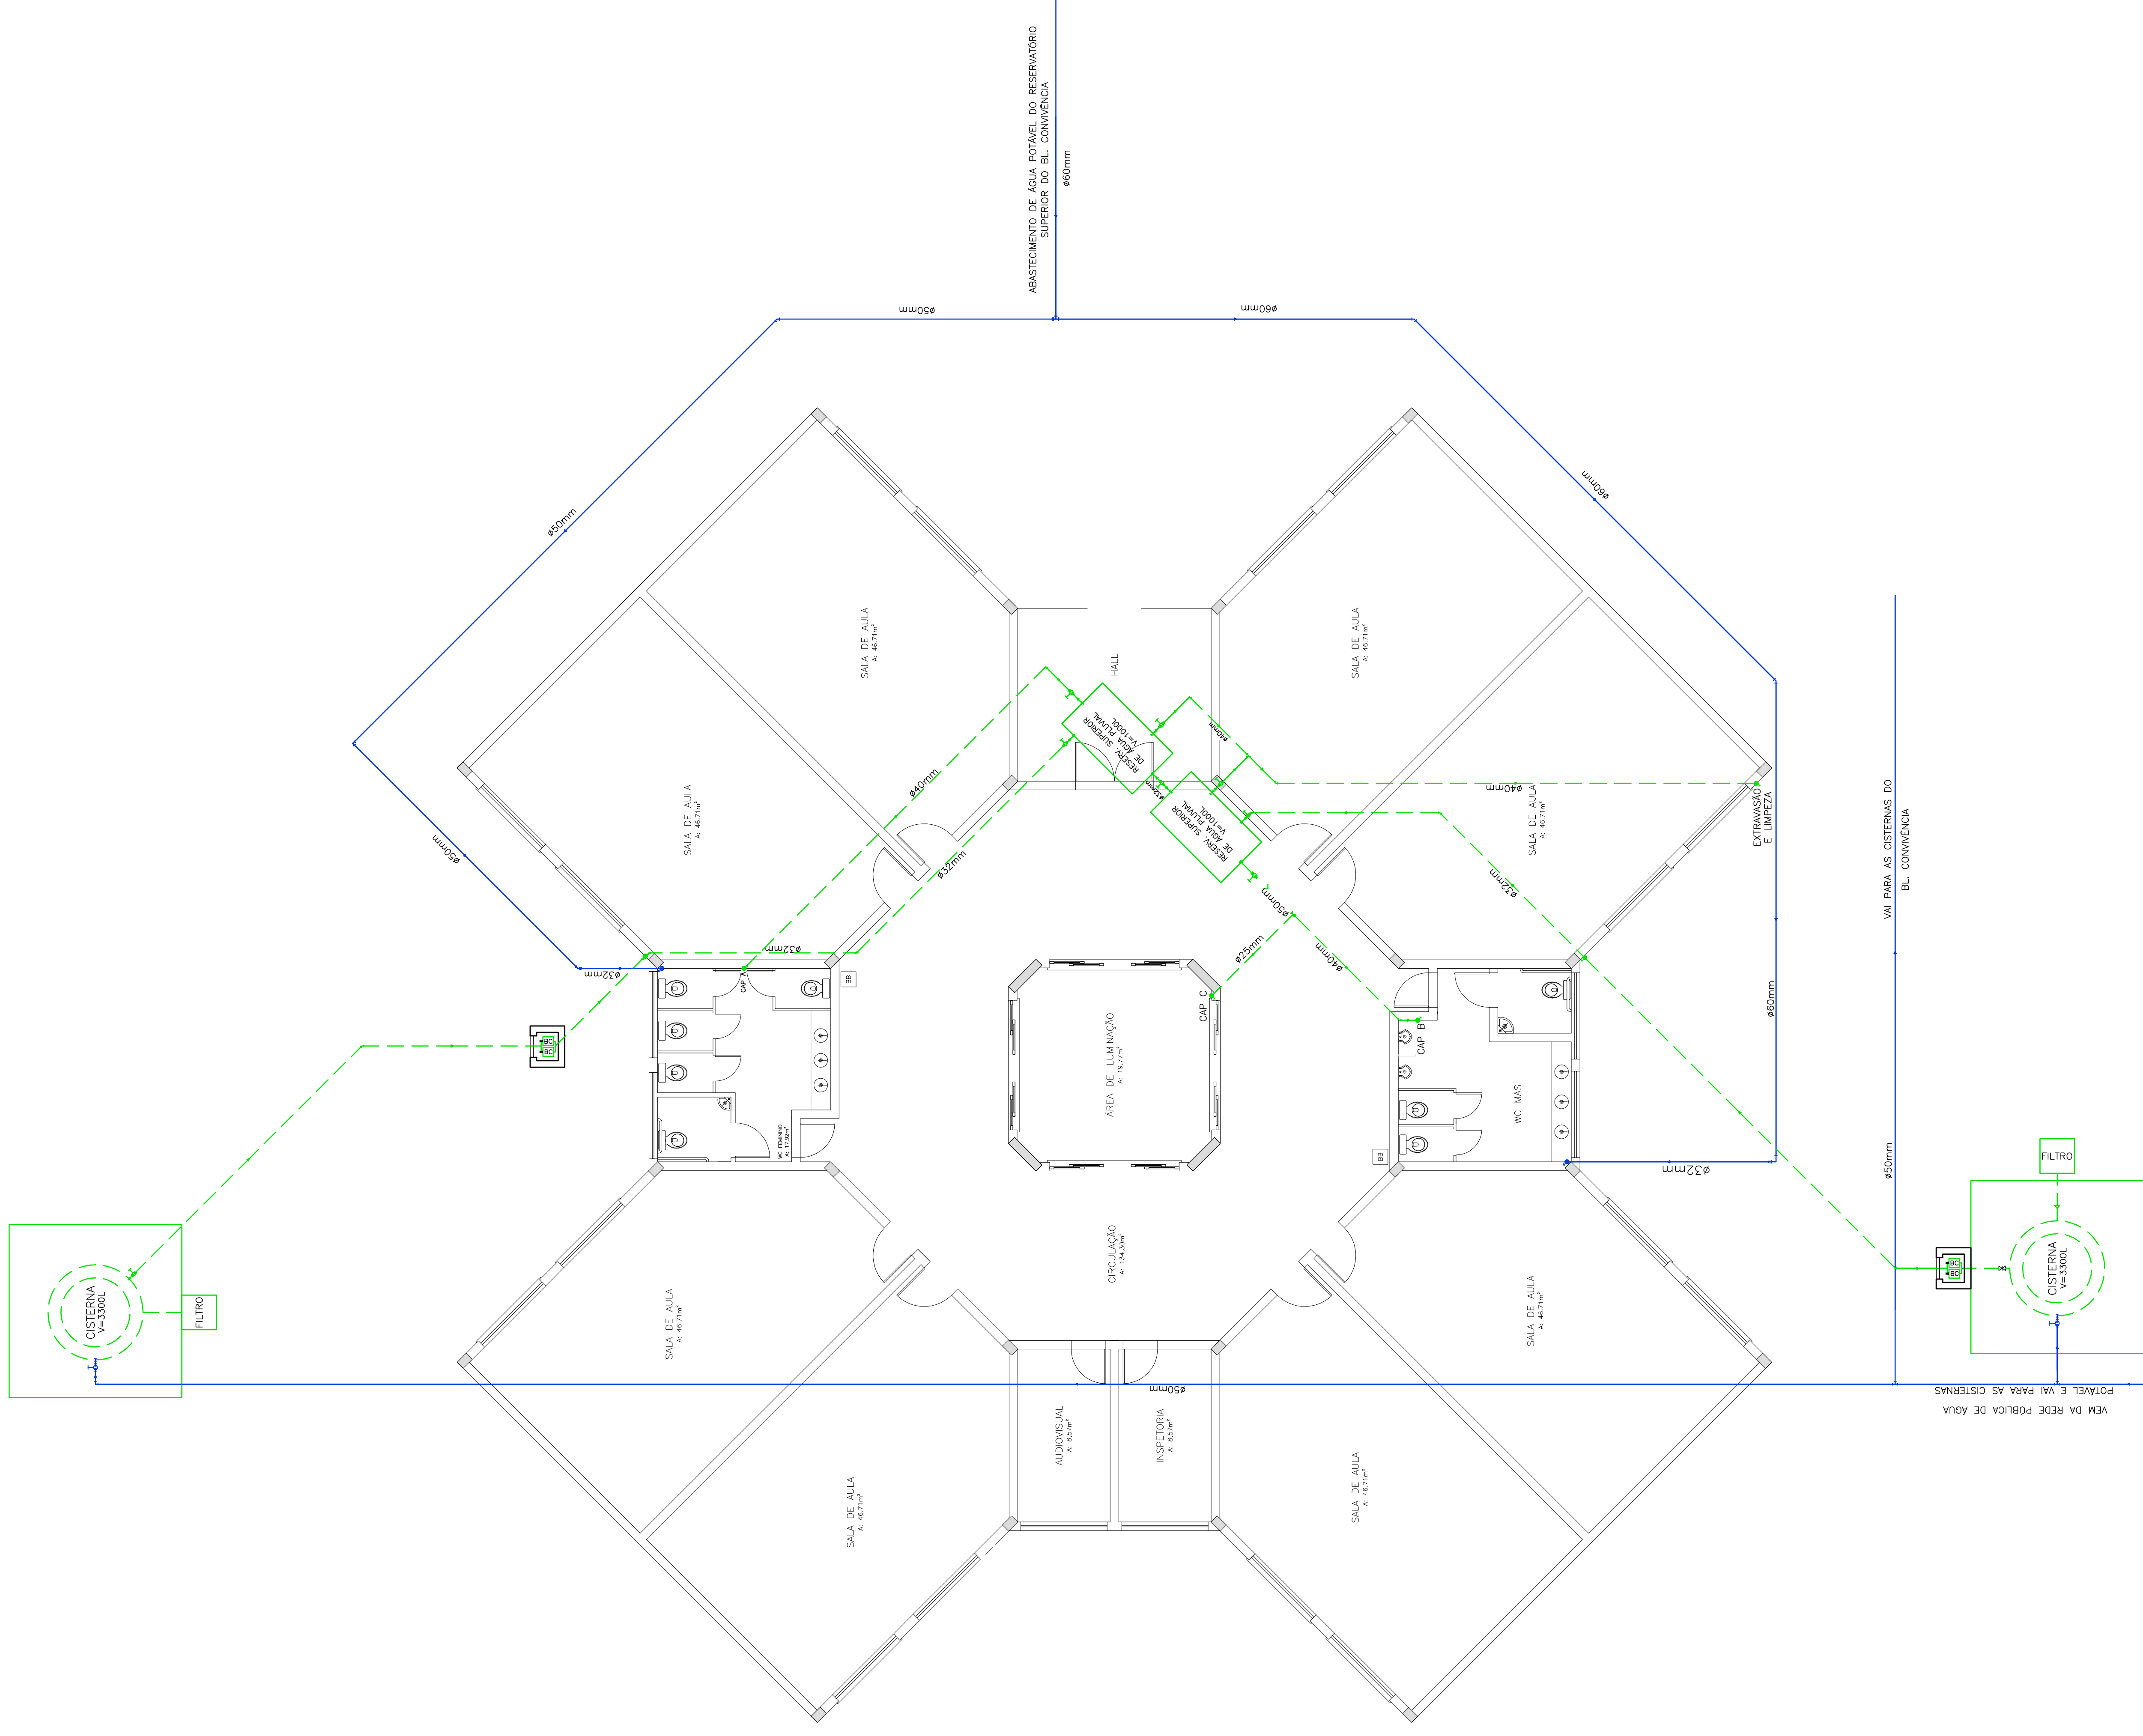

OBS.: CONFERIR MEDIDAS EM OBRA
DPO - DIRETORIA DE PROJETOS E OBRAS
 Praça José Bonifácio, nº 01 - CEP: 96015-170 - FLOIOTAS/RS
 (51) 3026.7242 / 3026.7241 / 3026.7240
 dpo_dpo@rs.fed.br / dpo@rs.fed.br

RESPONSÁVEL TÉCNICO/PROJETO: _____
 PROPRIETÁRIO: _____

CAMPUS BAGÉ - BLOCO SALAS DE AULA	
PROJETO HIDROSSANITÁRIO	RESENHO: SUCELA DE FREIROS
BARRILETE	MODIF EM
	ARQUIVO
	DATA
	ESCALA
FRANCHA	PHS 1317

VEN DA REDE PÚBLICA DE ÁGUA POTÁVEL E VAI PARA AS CISTERNAS

VAI PARA AS CISTERNAS DO BL. CONVÊNIA

ABASTECIMENTO DE ÁGUA POTÁVEL DO RESERVATÓRIO SUPERIOR DO BL. CONVÊNIA