


SIMBOLOGIA GERAL

- ▽ TOMADA TELEF (h= 0,35 do piso)
- ▲ ESPERA P/ LÓGICA (h= 2,45 do piso)
- ☒ CAIXA DE PASSAGEM (h= 0,35 do piso)
- ELETRODUTO PELO PISO
- CAIXA DE LÓGICA (h= 2,35 do piso)
- ▣ DISTRIBUIDOR GERAL (h= 1,50 do piso)
- ≡≡≡ ELETROCALHA 100x50mm (h= 2,50 do piso)

NOTAS:

- ELETRODUTOS SERÃO EM PVC RÍGIDO DE Ø1"
- UTILIZAR CAIXAS DE PASSAGEM TAMANHO 4x4"

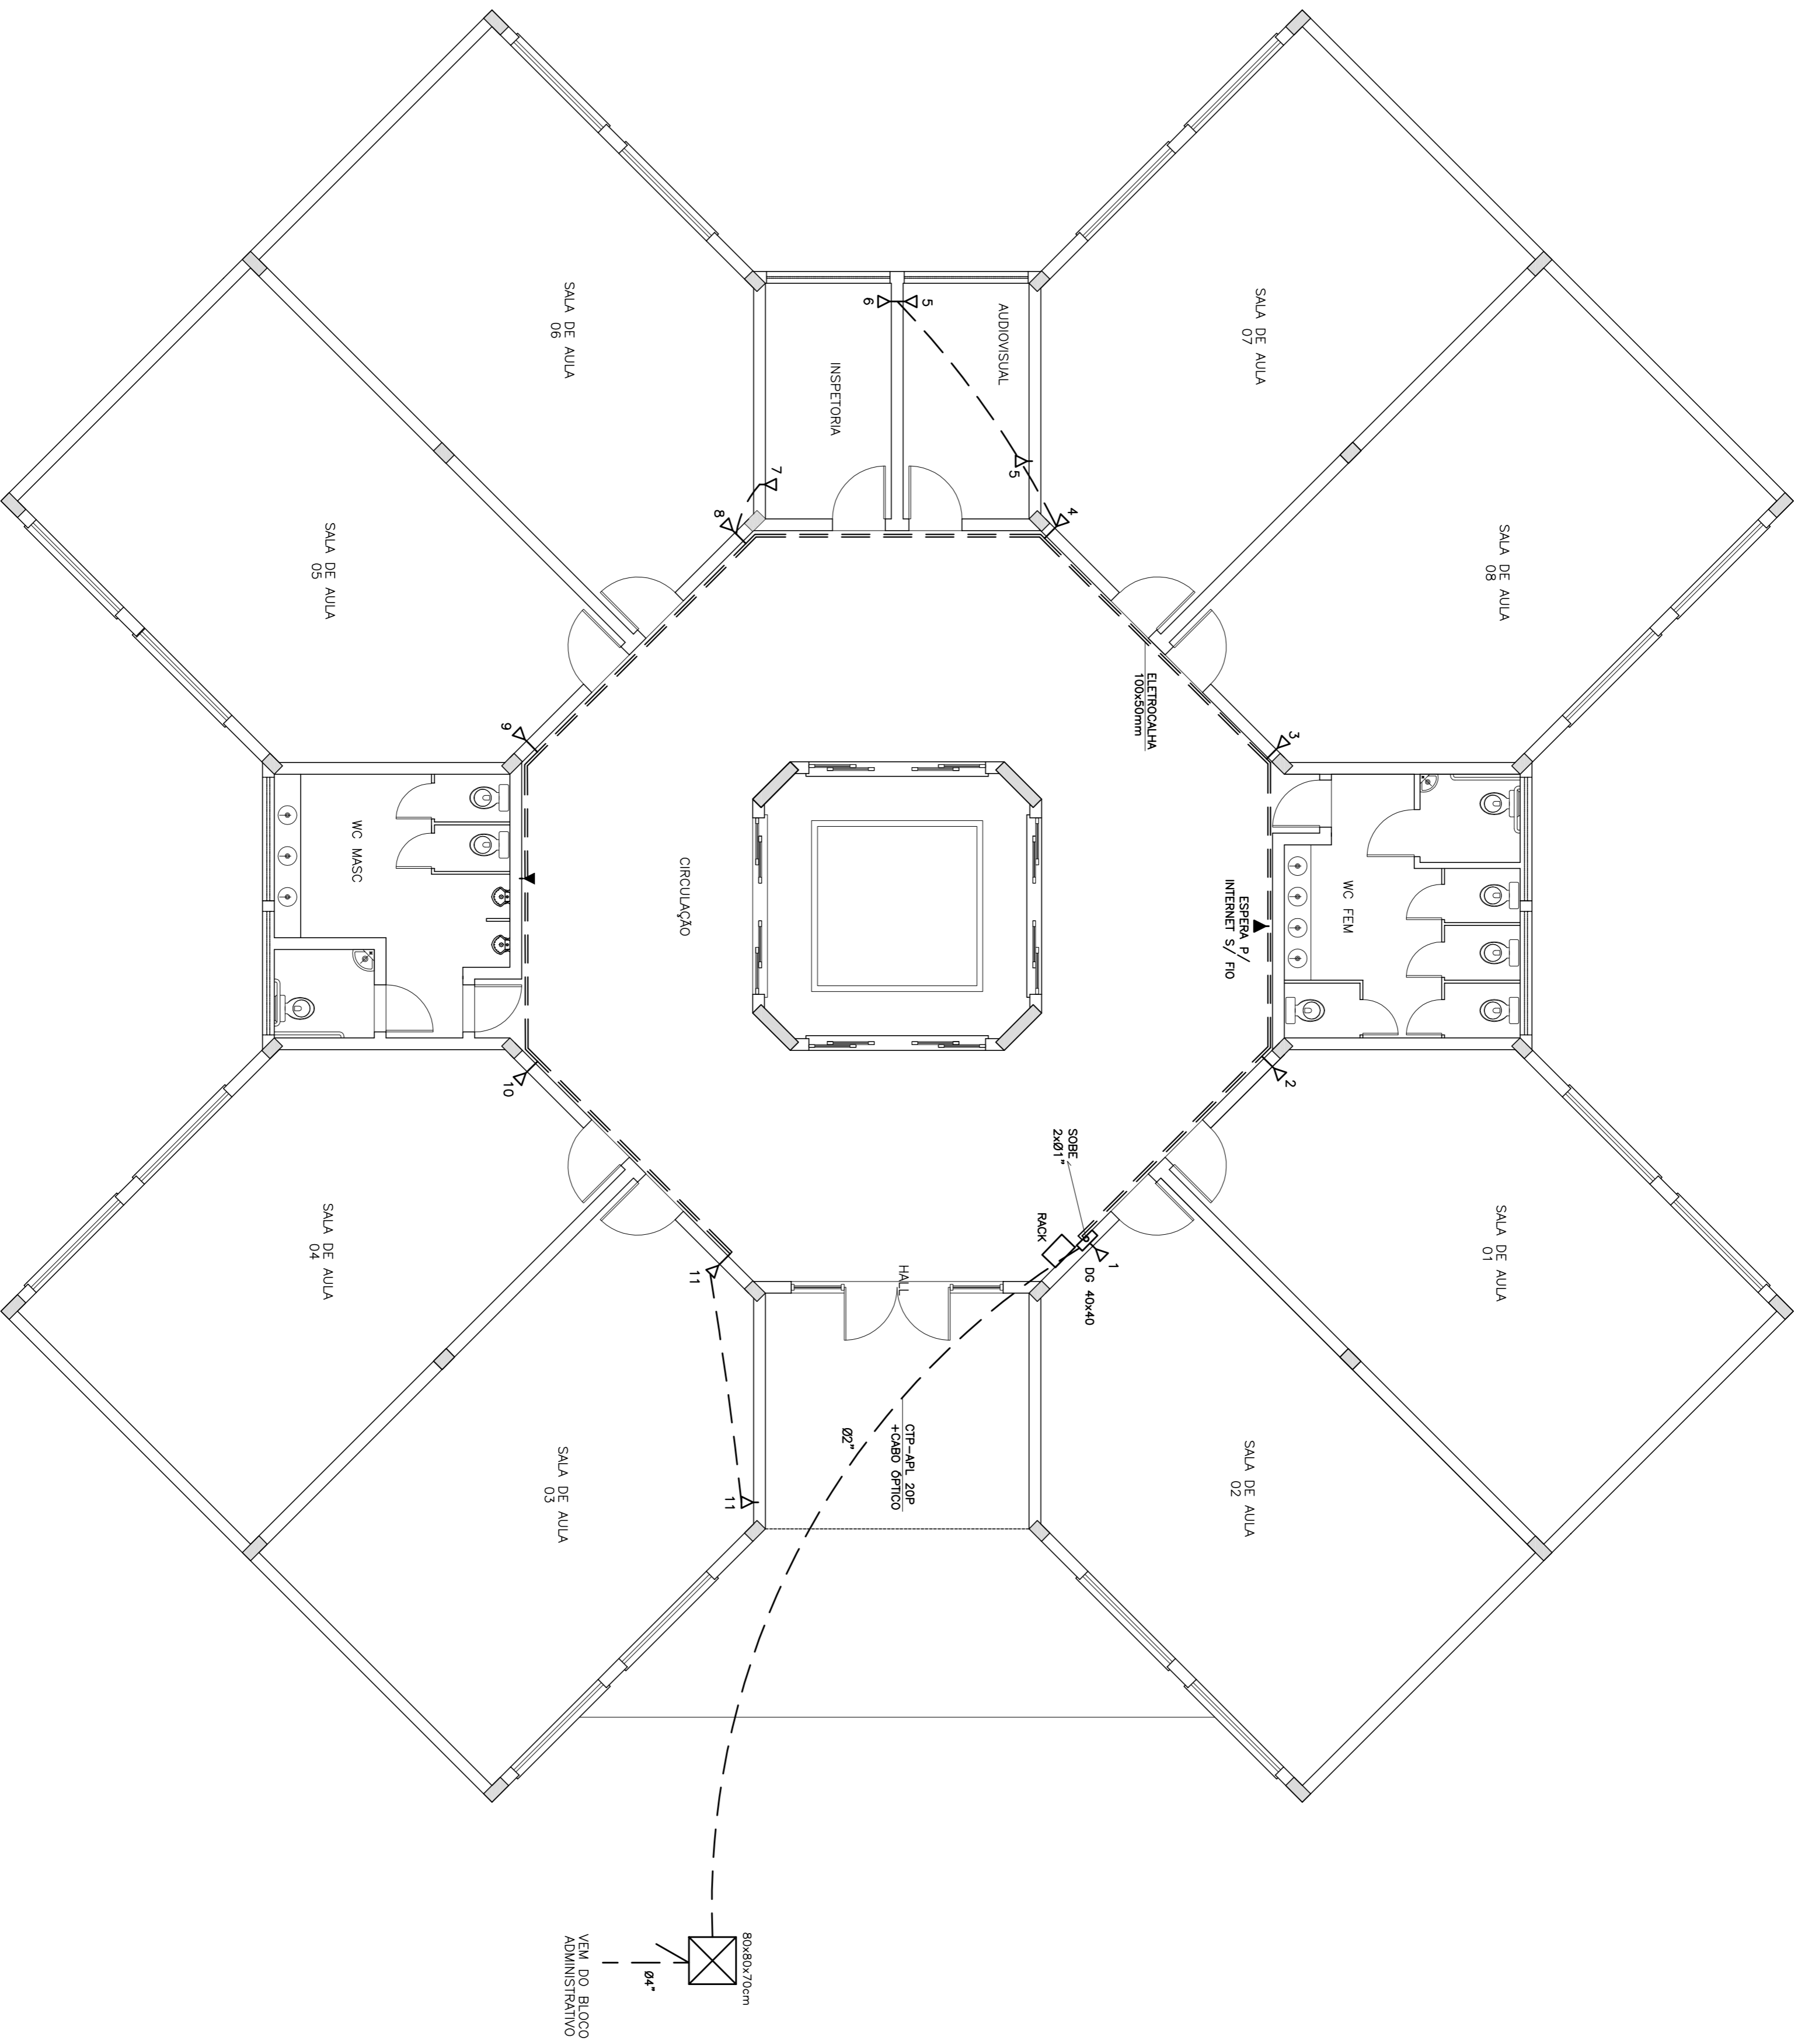

OBS.: CONFERIR MEDIDAS EM OBRA

INSTITUTO FEDERAL
SILVIO GALVÃO

DPO - DIRETORIA DE PROJETOS E OBRAS
Praça José Bonifácio, nº 01 - CEP 96015-170 - PELOTAS/RS
(53) 3026.7242 / 3026.7241 / 3026.7240
dpo_cpfo@ifsul.edu.br / dpo@ifsul.edu.br

RESPONSÁVEL TÉCNICO/PROJETO: _____

RESPONSÁVEL TÉCNICO/EXECUÇÃO: _____

PROPRIETÁRIO: _____

CAMPUS BAGÉ - BLOCO SALAS DE AULA II

PROJETO TELEFÔNICO E LÓGICO

PLANTA BAIXA

DESENHO	RICARDO
VISTO	
MODIF. EM	CEA 001/2012
ARQUIVO	AGOSTO/2012
DATA	1/75
ESCALA	
PRANCHA	PLT 1817

*SERVÍCIOS DE PRODUÇÃO E CÁMERA INTELIGENTES SINTETIZADOS NA PLATAFORMA INSTITUCIONAL LÓGICA EMS