


### SIMBOLOGIA GERAL

- ▽ TOMADA TELEF (h= 0,35 do piso)
- ▲ ESPERA P/ LÓGICA (h= 2,45 do piso)
- ☒ CAIXA DE PASSAGEM (h= 0,35 do piso)
- ELETRODUTO PELO PISO
- CAIXA DE LÓGICA (h= 2,35 do piso)
- ▣ DISTRIBUIDOR GERAL (h= 1,50 do piso)
- ≡≡≡ ELETROCALHA 100x50mm (h= 2,50 do piso)

### NOTAS:

- ELETRODUTOS SERÃO EM PVC RÍGIDO DE Ø1"
- UTILIZAR CAIXAS DE PASSAGEM TAMANHO 4x4"

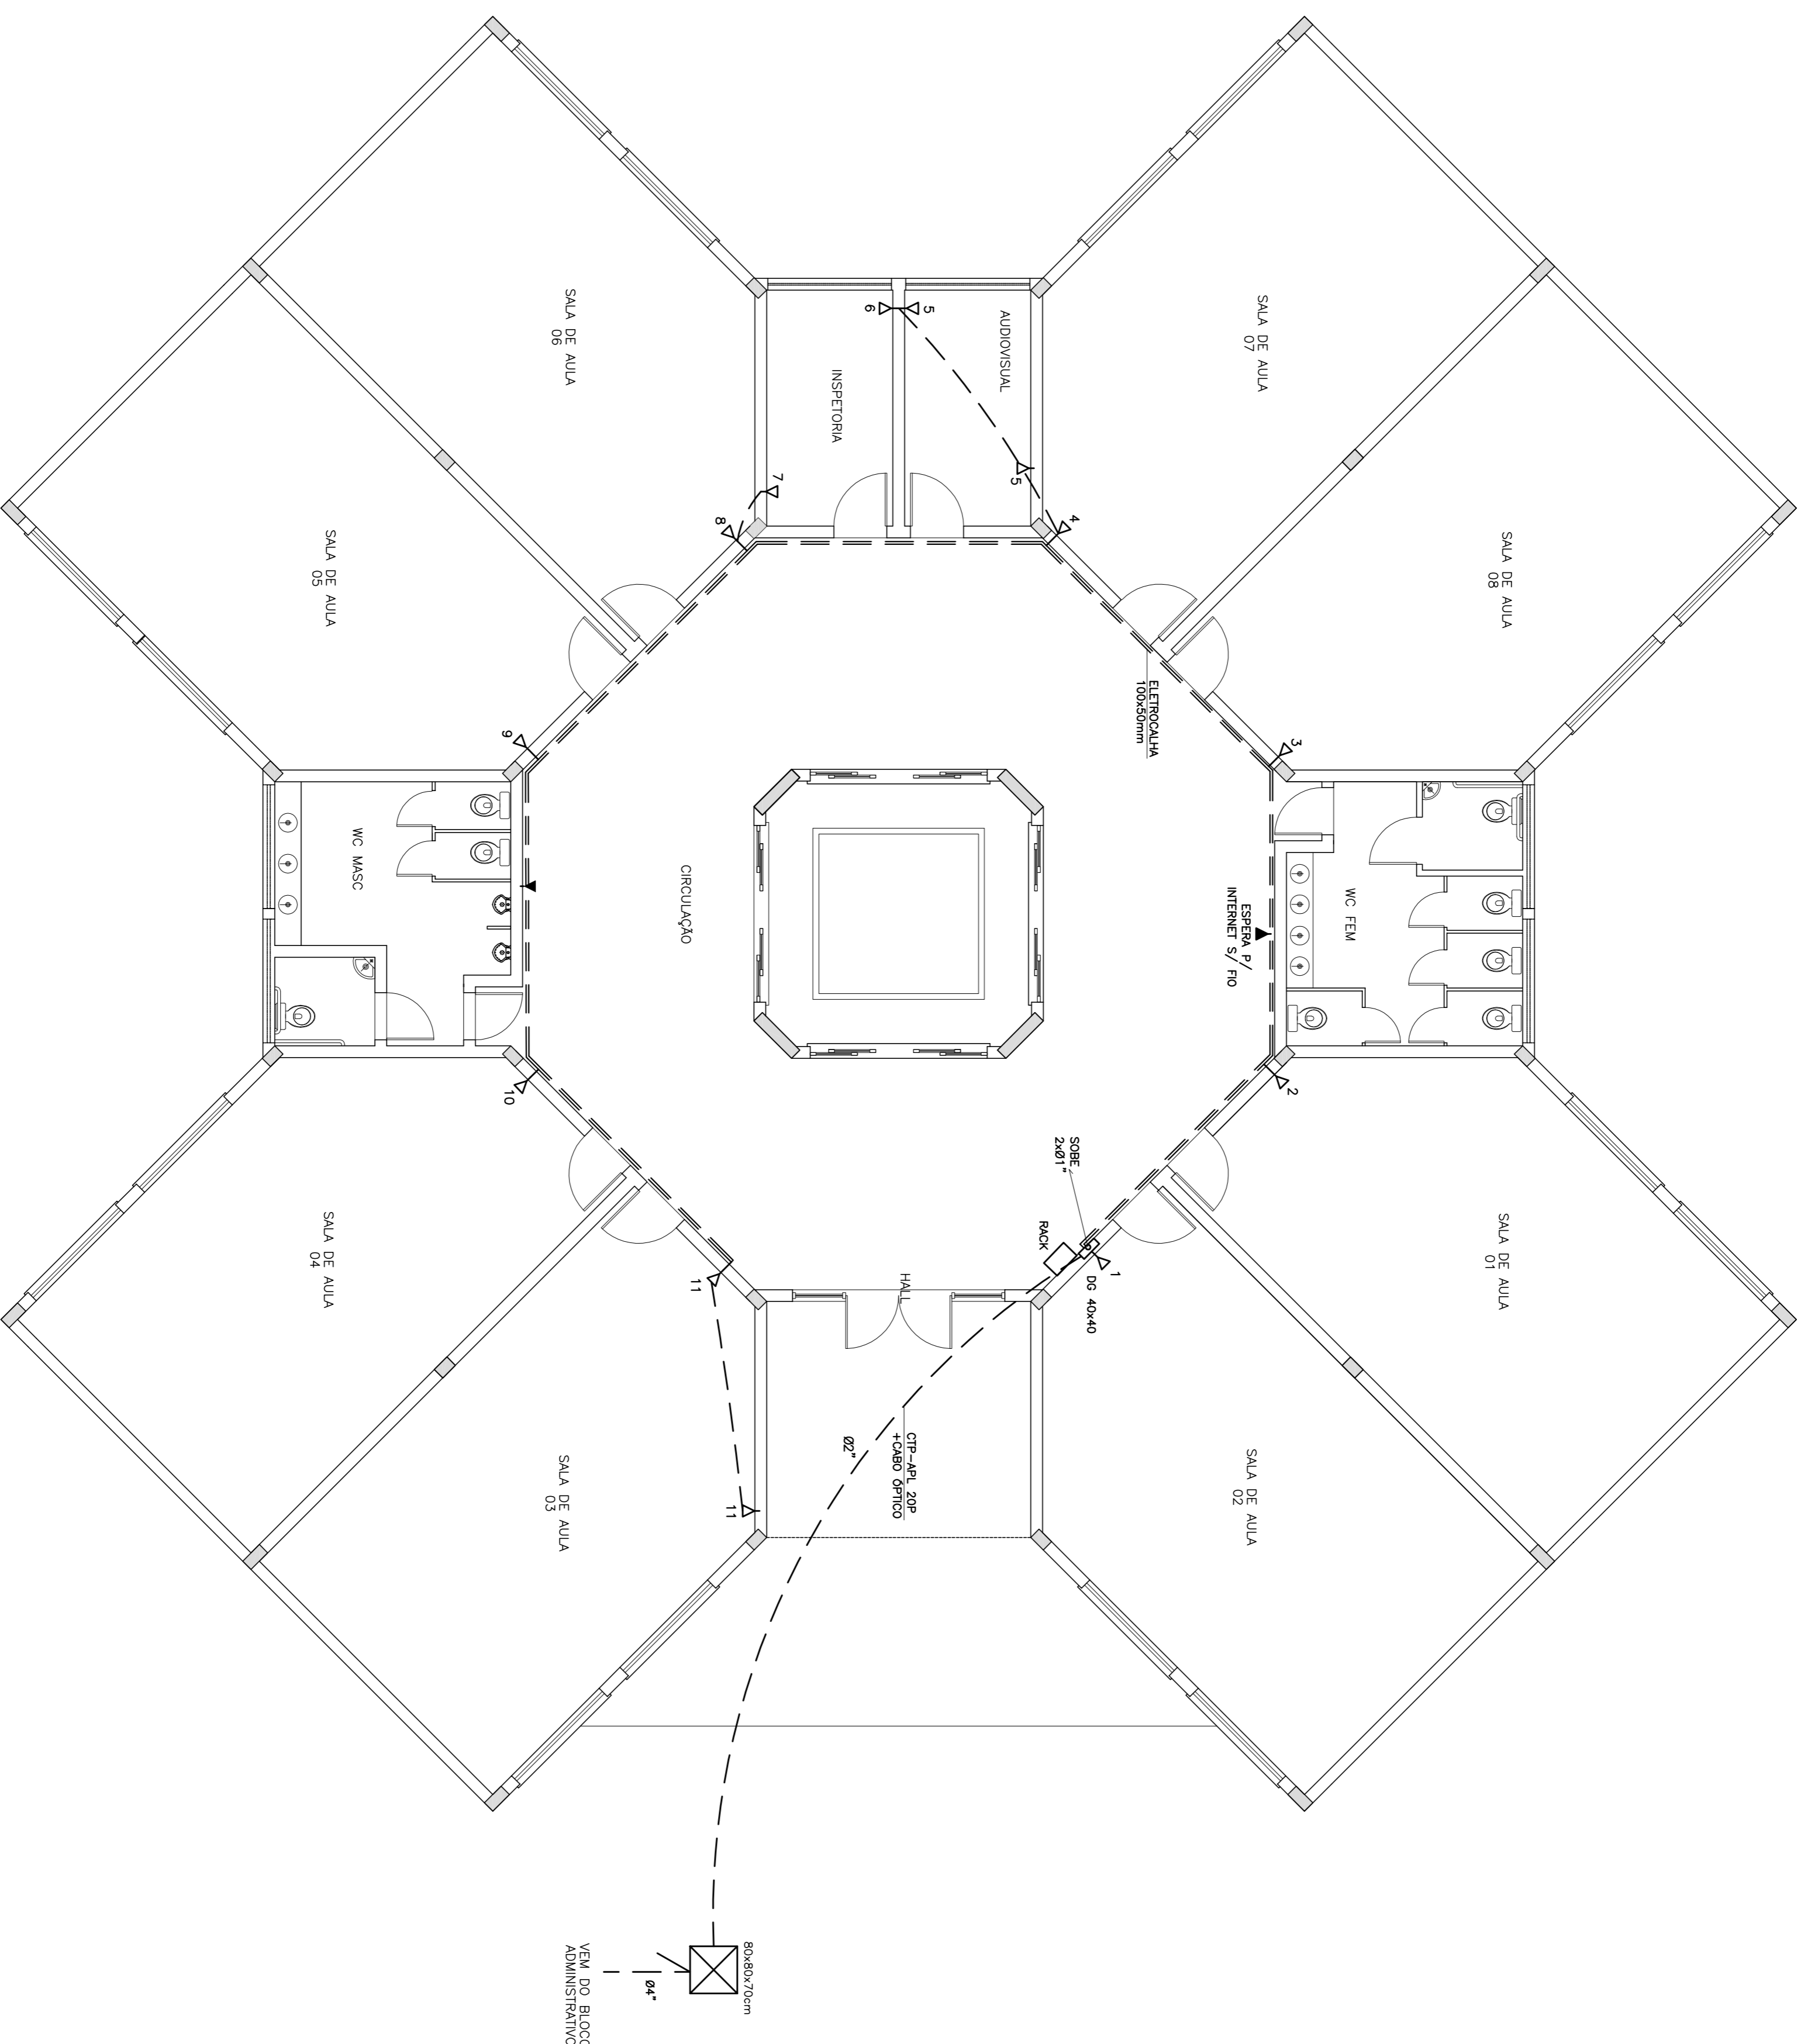

**OBS.: CONFERIR MEDIDAS EM OBRA**

**INSTITUTO FEDERAL**  
SILVIO GALVÃO

DPO - DIRETORIA DE PROJETOS E OBRAS  
Praça José Bonifácio, nº 01 - CEP 96015-170 - PELOTAS/RS  
(53) 3026.7242 / 3026.7241 / 3026.7240  
dpo\_cpfo@ifrsul.edu.br / dpo@ifrsul.edu.br

RESPONSÁVEL TÉCNICO/PROJETO: \_\_\_\_\_

RESPONSÁVEL TÉCNICO/EXECUÇÃO: \_\_\_\_\_

PROPRIETÁRIO: \_\_\_\_\_

---

**CAMPUS PELOTAS - VISCONDE DA GRAÇA - BLOCO SALAS DE AULA**

**PROJETO TELEFÔNICO E LÓGICO**

**PLANTA BAIXA**

---

DESENHO	RICARDO
VISTO	
MODIF. EM	CBA 001/2012
ARQUIVO	
DATA	AGOSTO/2012
ESCALA	1/75
PRANCHA	PLT 1817

VISAÇÃO: VISAÇÃO DE PROJETOS E OBRAS - VISAÇÃO DA QUALIDADE DE DISTRIBUIÇÃO DE AULA DE ALUNOS E SERVIDORES TÉCNICOS E COORDENADOR