


	PONTO DE DRENO Ø 25mm – PVC
	PONTO DE FORÇA

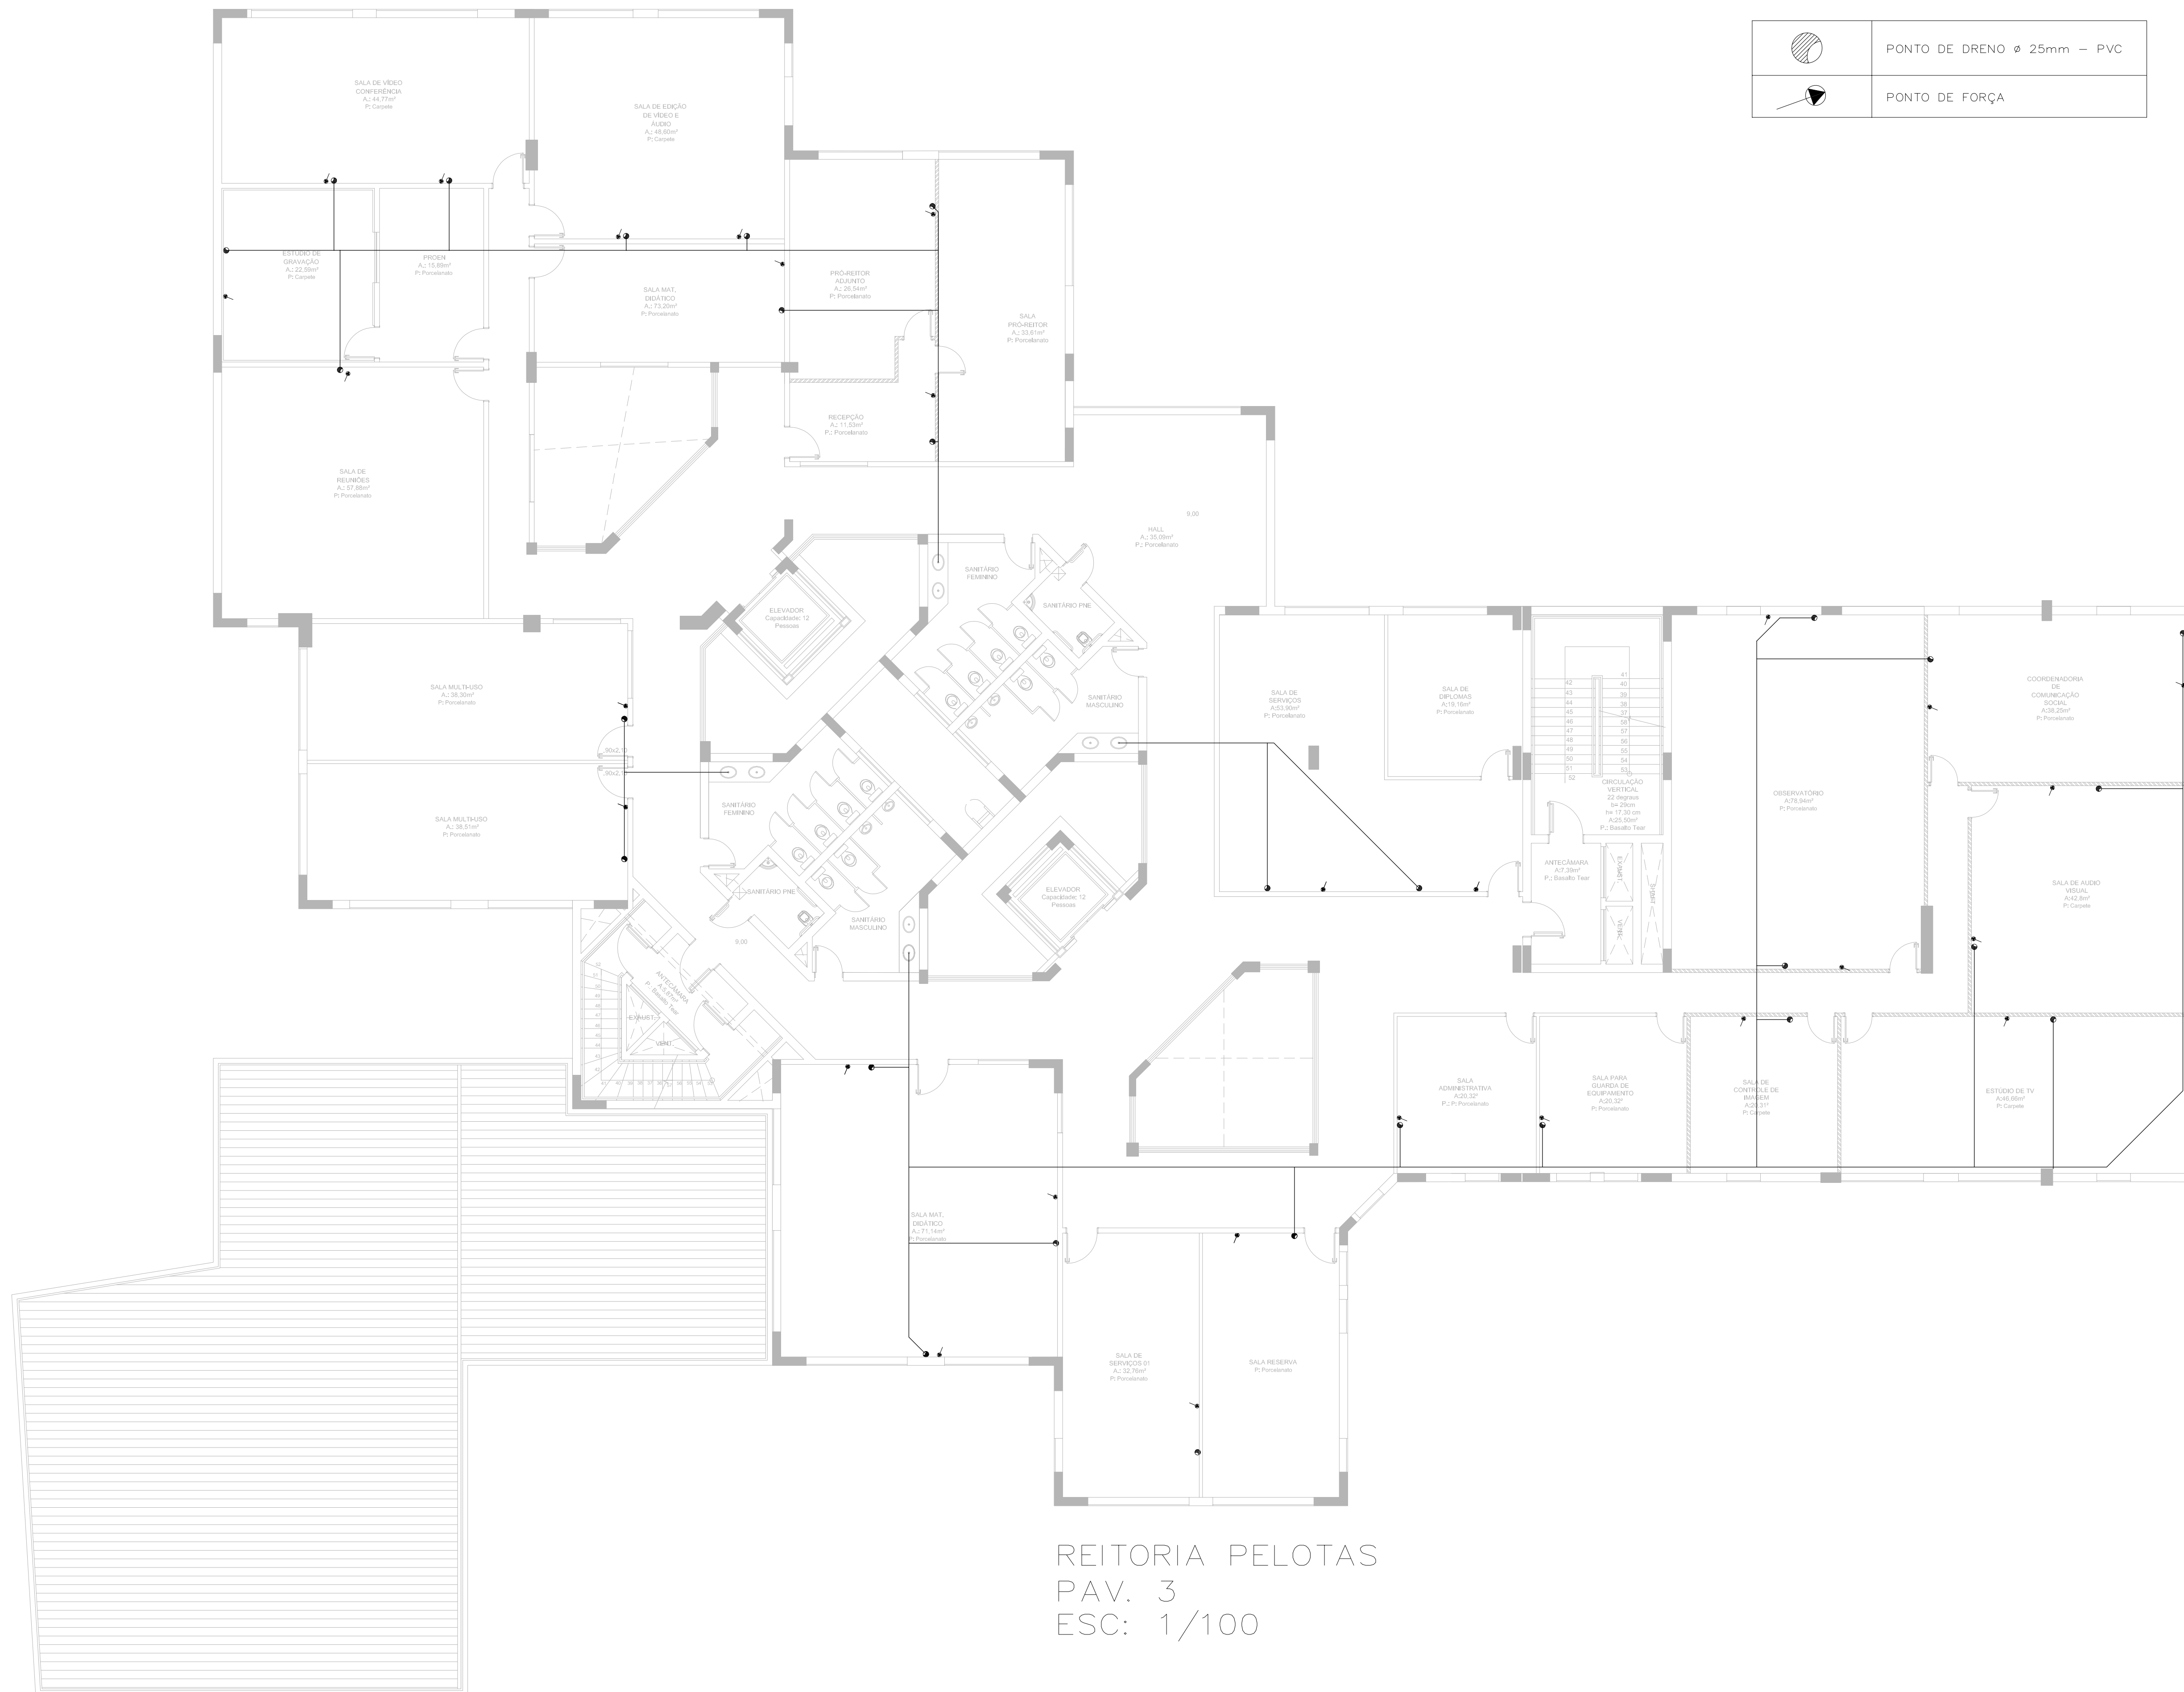

**INSTITUTO FEDERAL
SUL-RIO-GRANDENSE**

DPO- DIRETORIA DE PROJETOS E OBRAS
Praça José Bonifácio, nº 01 - CEP 96015-170 - PELOTAS/RS
(53) 3026.7240 / 3026.7241 / 3026.7242
dpo@ifsul.edu.br / dpo_cproj@ifsul.edu.br

RESPONSÁVEL TÉCNICO/PROJETO

RESPONSÁVEL TÉCNICO/EXECUÇÃO

PROPRIETÁRIO

REITORIA PELOTAS

PROJETO DE CLIMATIZAÇÃO

DRENOS – TERCEIRO PAVIMENTO

DESENHO	MARCELO
VISTO	DPO
MODIF. EM	25/04/2011
ARQUIVO	REI 004/2012
DATA	FEV/2011
ESCALA	INDICADA
PRANCHA	PCL 47/134

WFS00SV009/DADOS/PROAP/DPO11- REITORIA/GONÇALVES CHAVES 3218/LICITAÇÃO
2012/REITORIA - PARTE 1/PROJETO CLIMATIZAÇÃO/PC/ 45 A 49 - CLIMATIZAÇÃO.DWG