




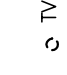



VAI PARA O BLOCO
CONVIVÊNCIA

Ø 100mm i = 1%

VAI PARA O BLOCO
CONVIVÊNCIA

Ø 100mm i = 1%

LEGENDA	
	BEBEDOURO
	CAIXA DE INSPEÇÃO (dimensões internas) 70x70cm (dimensões externas) PROF. 30 até 100
	CAIXA SIFONADA C/ TAMPA CEGA (150x150x75mm)
	CAIXA SIFONADA C/ GRELHA DE ALUMÍNIO (150x150 mm)
	TUBULAÇÃO DE ESGOTO SANITÁRIO (Bacias)
	TUBULAÇÃO DE ESGOTO SANITÁRIO (Lavatórios)
	TUBULAÇÃO DE VENTILAÇÃO (75mm)

OBSERVAÇÕES:


- UTILIZAR SIFÕES METÁLICOS EM TODOS OS LAVATÓRIOS E MICTÓRIOS
- TUBULAÇÃO DOS LAVATÓRIOS: Ø 40mm, i = 1%
- TUBULAÇÃO DE SAÍDA DAS CAIXAS SIFONADAS: Ø 75mm ou Ø 50mm, i = 2%
- TUBULAÇÃO DE SAÍDA DAS CAIXAS DE GORDURA: Ø 100mm, i = 2%
- TUBULAÇÃO DAS BACIAS SANITÁRIAS: Ø 100mm, i = 1%
- TUBOS DE VENTILAÇÃO: Ø 75mm, i = 1%
- TUBULAÇÃO DOS MICTÓRIOS: Ø 50mm, i = 1%
- TUBULAÇÃO DOS BEBEDOUROS: Ø 40mm, i = 1%
- CAIXA SIFONADA 150x150mm C/ TAMPA DE ALUMÍNIO
- CAIXAS DE INSPEÇÃO COM DIMENSÕES INTERNAS 70X70cm OU 60X60cm, CONFORME INDICADO ATÉ PROFUNDIDADE MÁX. 1m.
- PARA CAIXAS COM PROFUNDIDADE SUPERIOR À 1.00m DEVERÁ SER EXECUTADO POÇO DE VISITA COM DIMENSÕES MIN. 1.10x1.10m E PROFUNDIDADE VARIÁVEL.

CI .70x.70

CI .70x.70

CI .60x.60

CI .70x.70

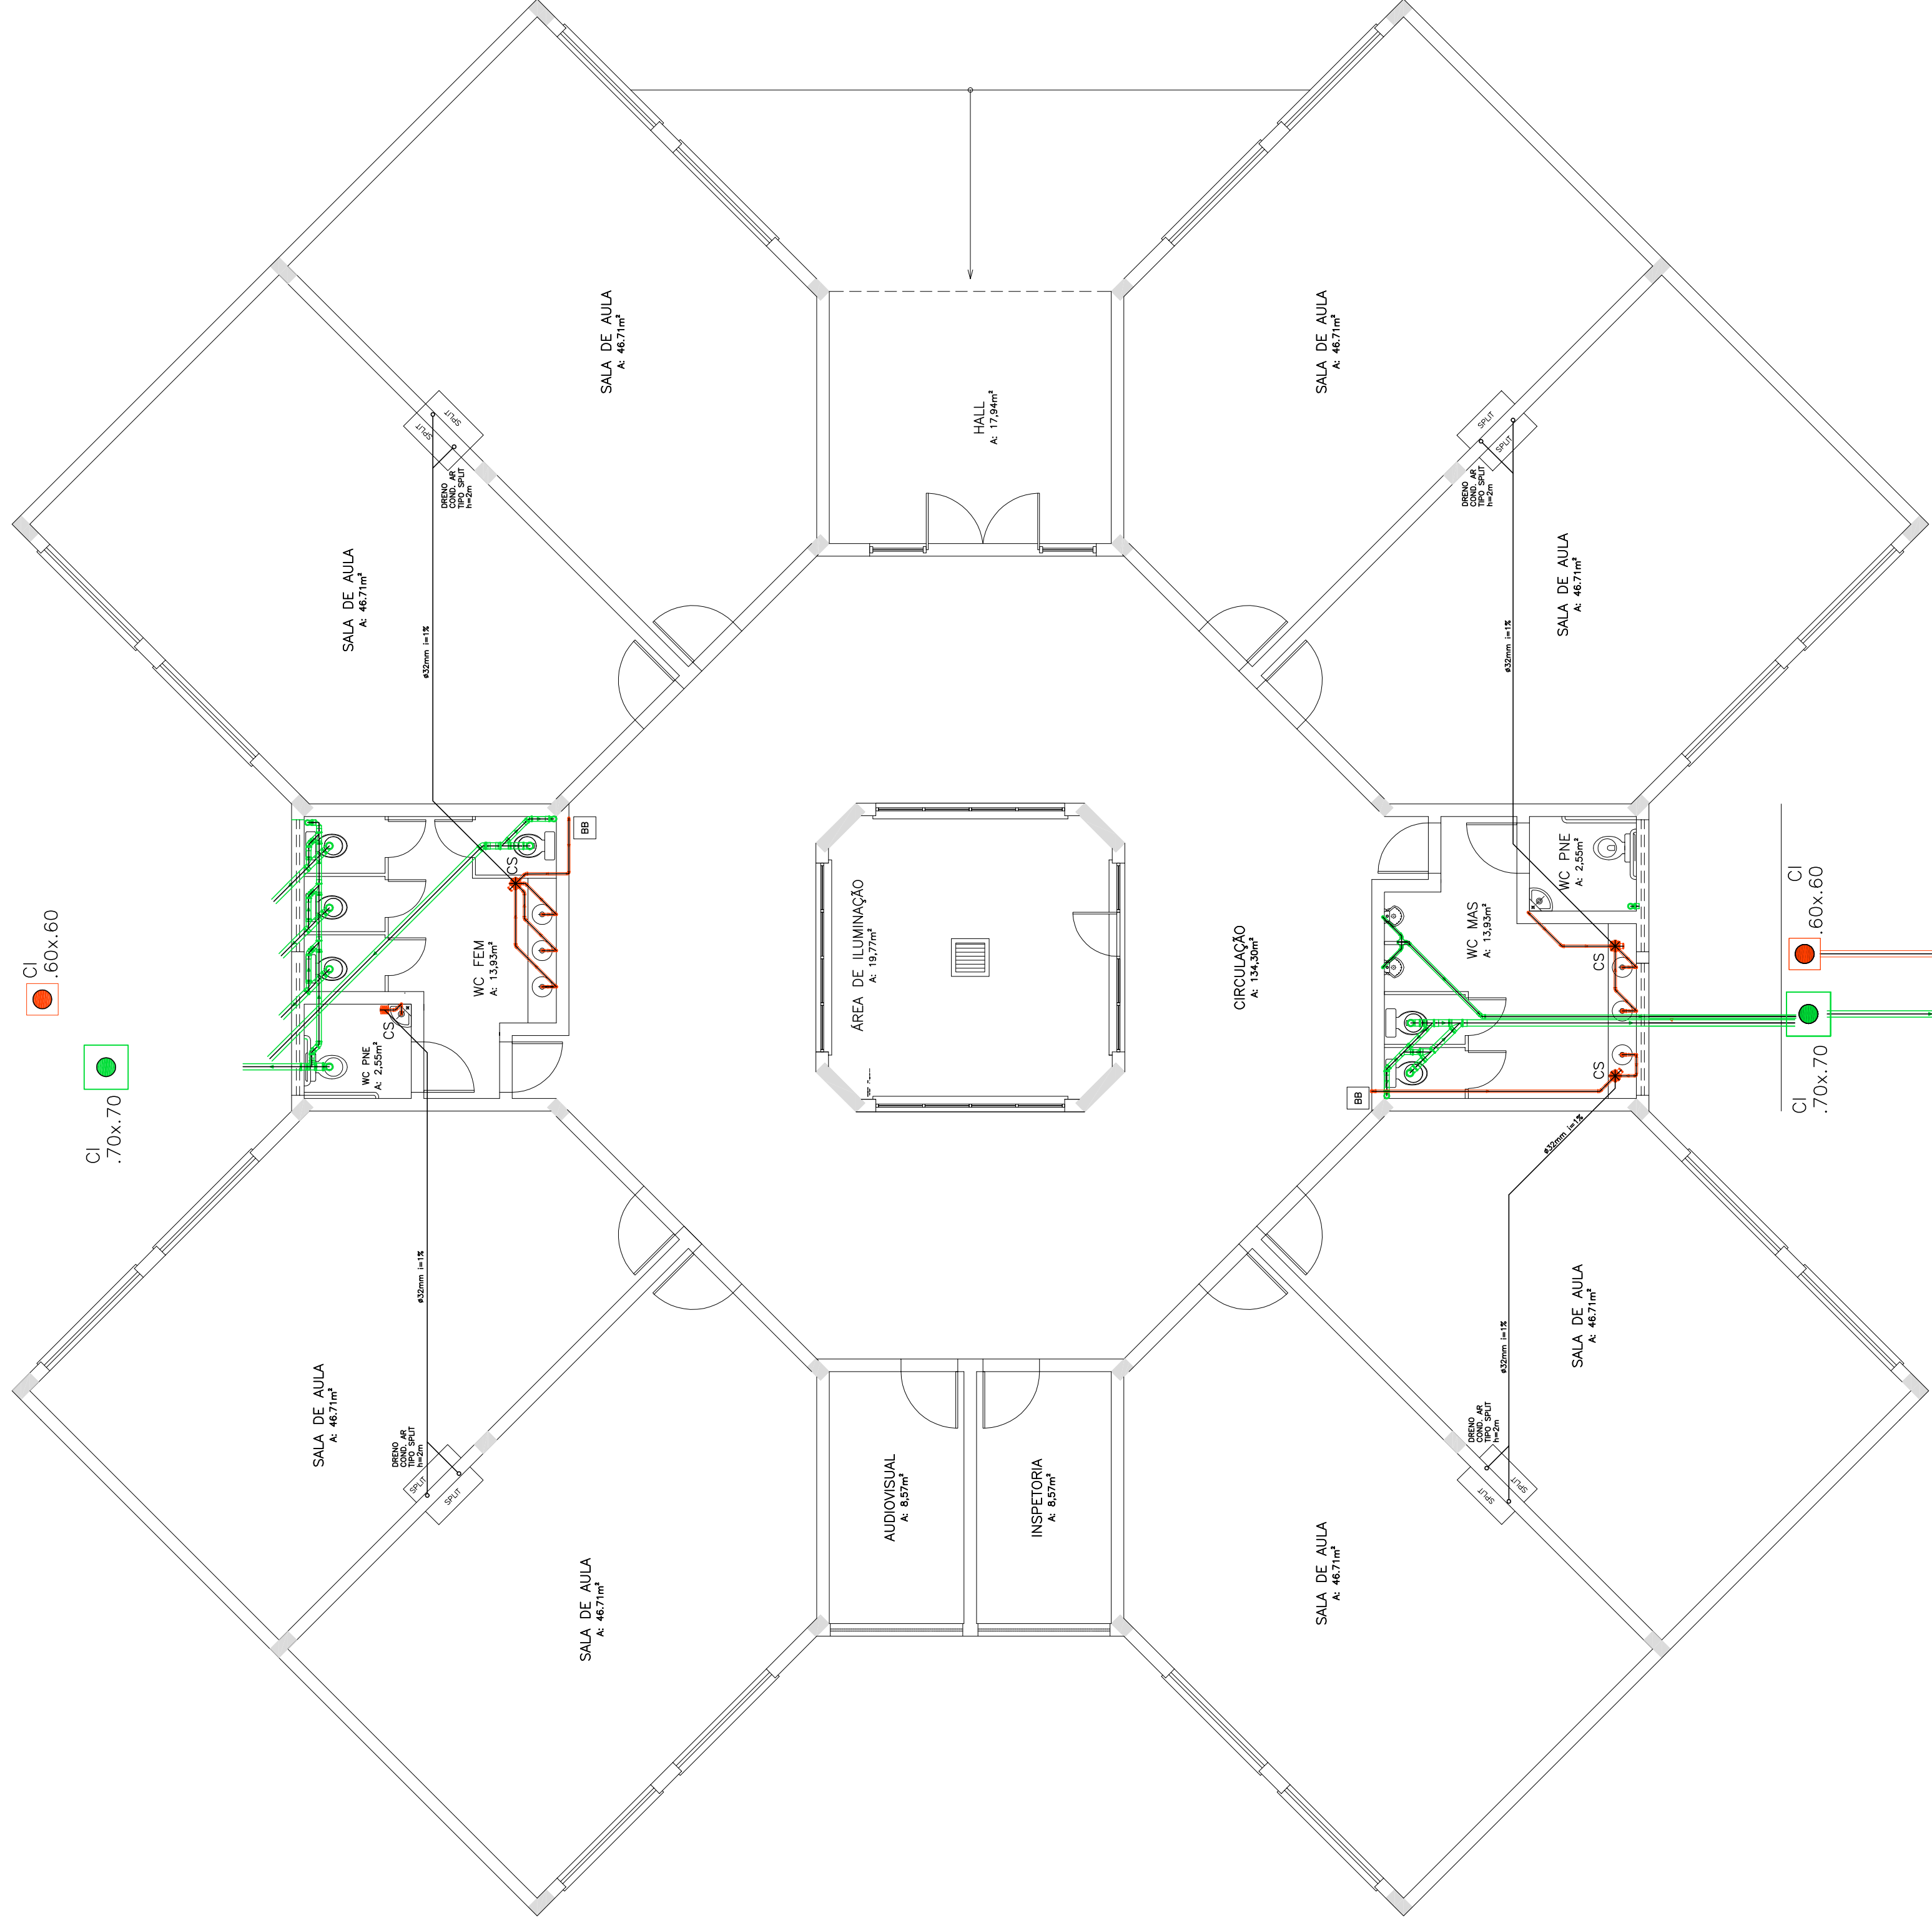


VAI PARA O BLOCO
CONVIVÊNCIA

CI .70x.70 VAI PARA O BLOCO
CONVIVÊNCIA

Ø 100mm i = 1%

VEM DO BLOCO
ADMINISTRATIVO

Ø 100mm i = 1%

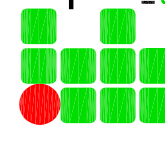

OBS.: CONFERIR MEDIDAS EM OBRA

DPO - DIRETORIA DE PROJETOS E OBRAS
Praça José Bonifácio, nº 01 - CEP 96015-170 - PELOTAS/RS
(51) 3026.7242 / 3026.7241 / 3026.7240
dpo_cpproj@ifrsul.edu.br / dpo@ifrsul.edu.br

INSTITUTO FEDERAL
DE EDUCAÇÃO, CIÊNCIA E
TECNOLOGIA DO RIO GRANDE DO SUL

RESPONSÁVEL TÉCNICO/PROJETO:

RESPONSÁVEL TÉCNICO/EXECUÇÃO:

PROPRIETÁRIO:

CAMPUS PELOTAS - VISCONDE DA GRAÇA - BLOCO SALAS DE AULA

PROJETO HIDROSSANITÁRIO

ESGOTO CLOACAL

DESENHO	HEDNA
VISTO	
MODIF. EM	
ARQUIVO	GBA_001/2012
DATA	AGOSTO/2012
ESCALA	1/50
FRANCHA	PHS 15/17

PROJETO DE ARQUITETURA E PLANEJAMENTO URBANO