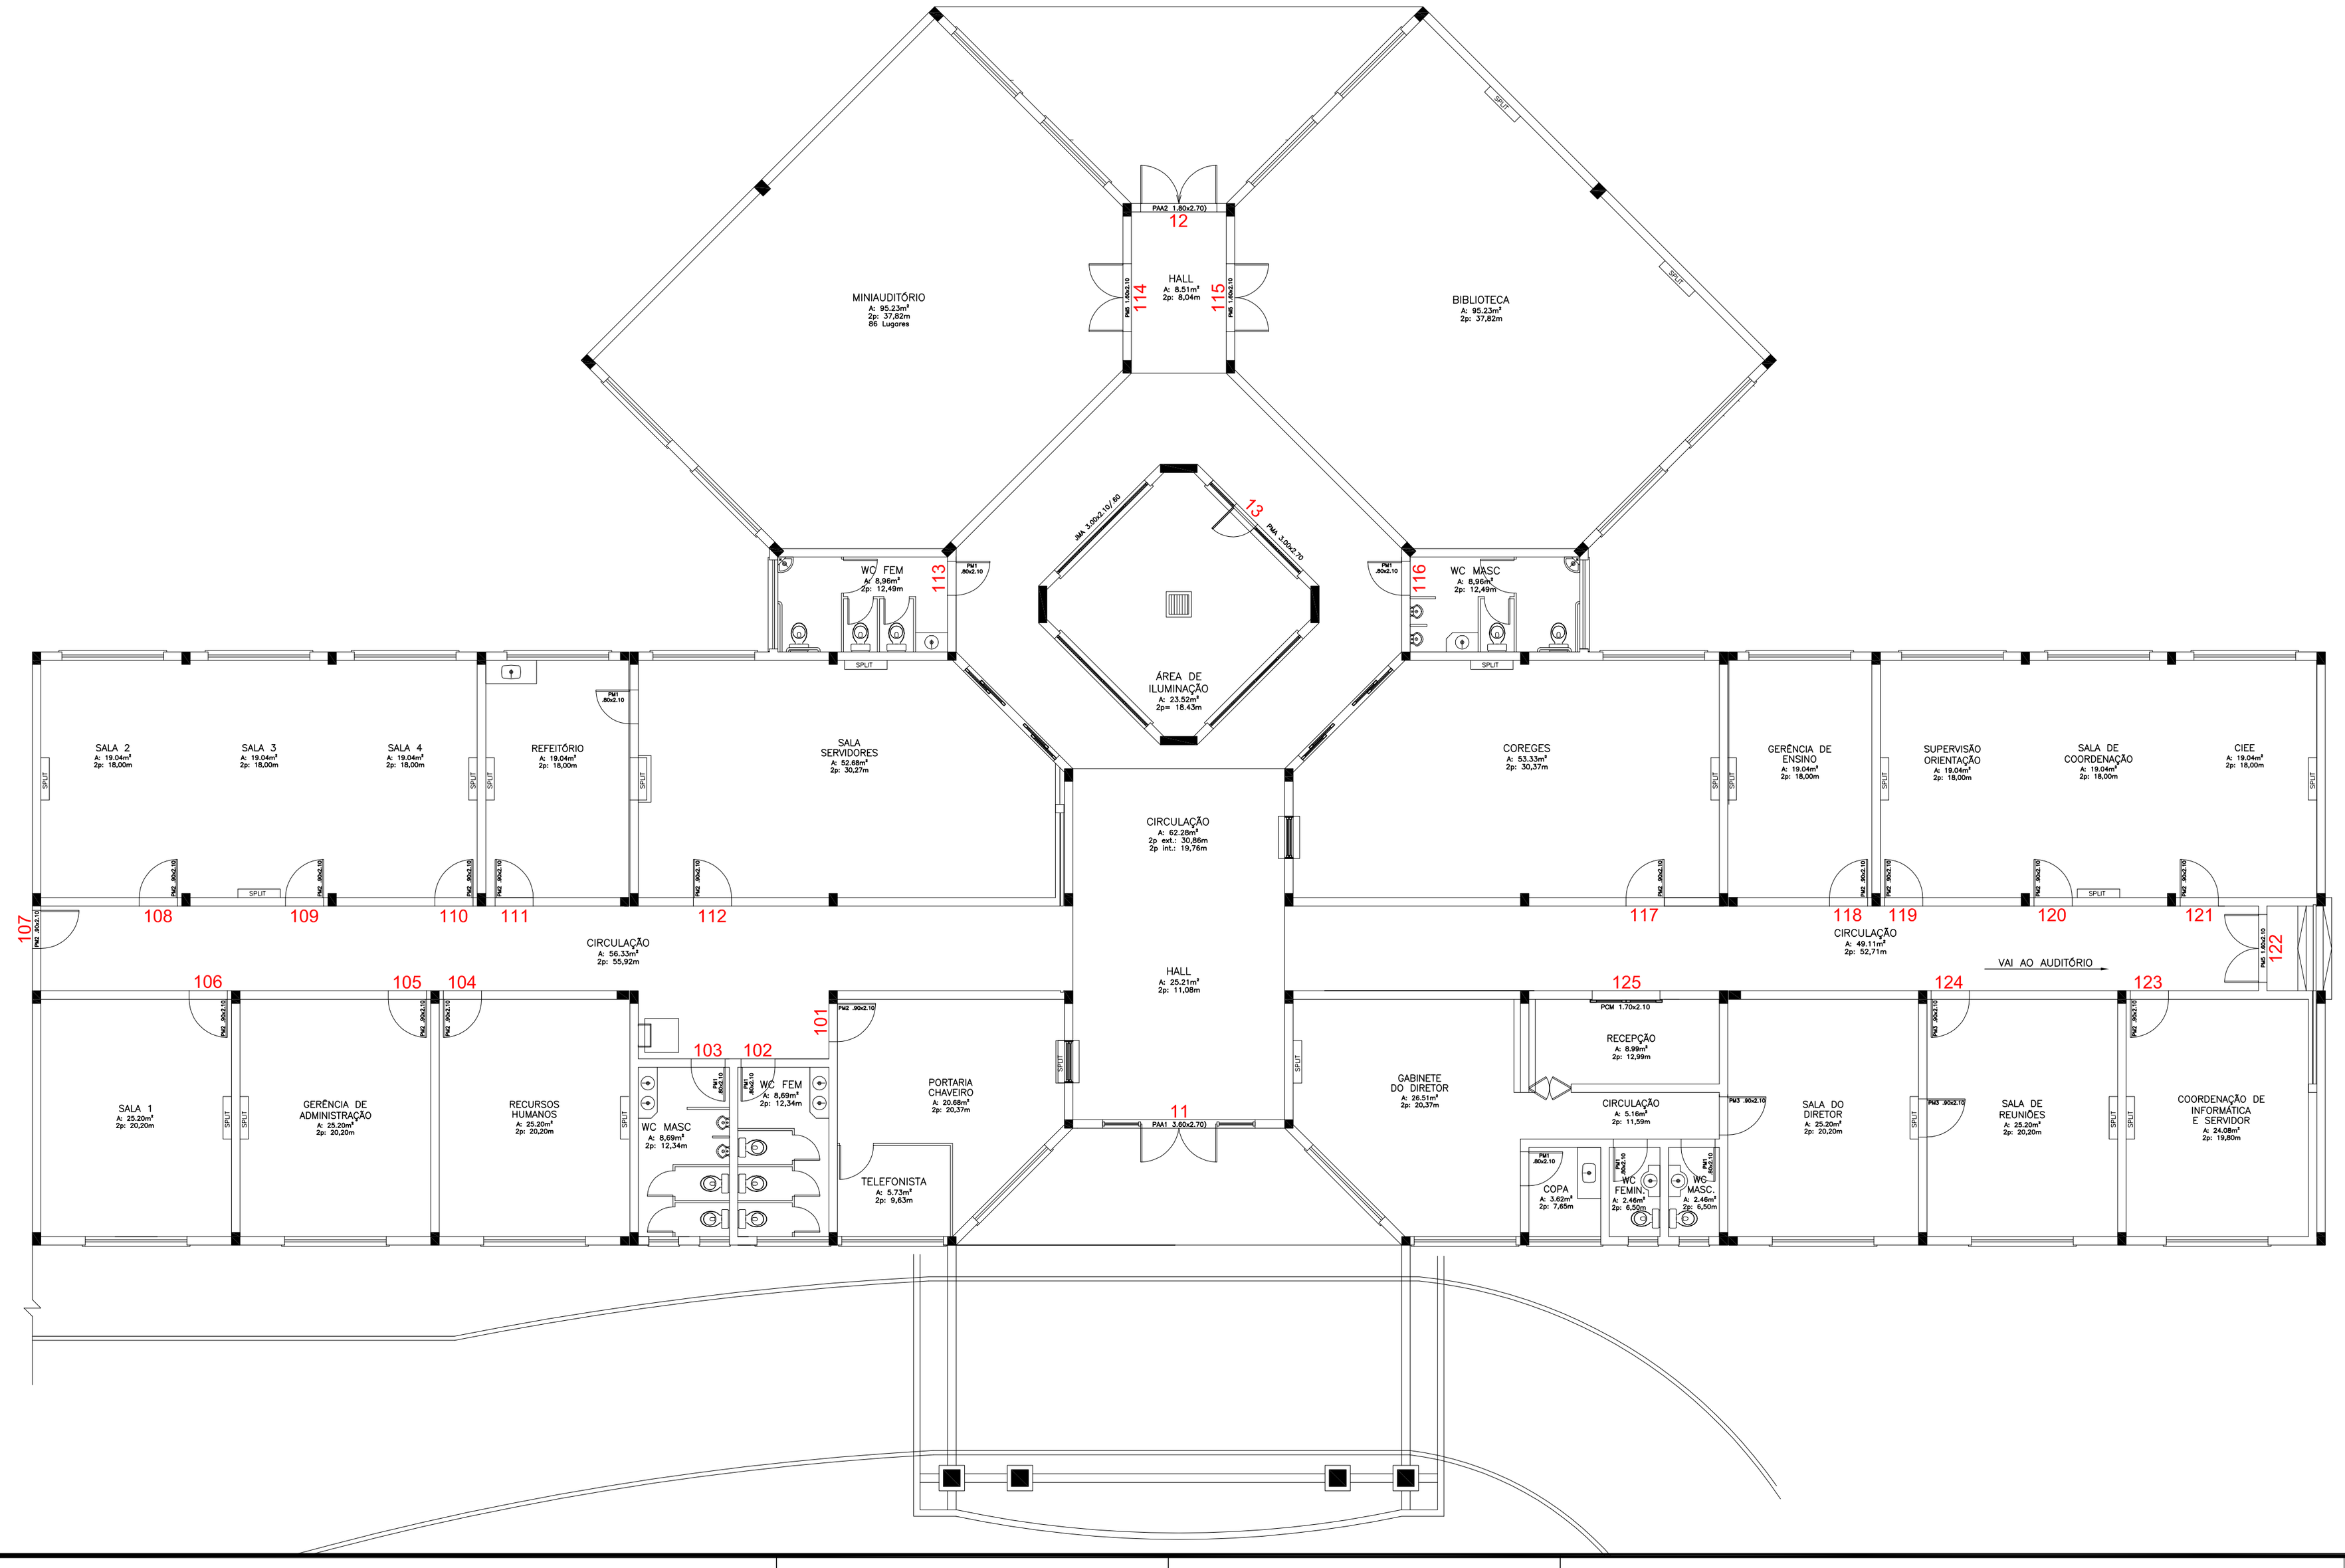

BLOCO ADMINISTRATIVO

- ADESIVO IDENTIFICADOR DAS PORTAS COM NUMERAÇÃO (UM ADESIVO IDENTIFICADOR POR FOLHA)

17 (PORTAS COM 1 FOLHA)
03 (PORTAS COM 2 FOLHAS) – nº 114– 115– 122
TOTAL= 23 ADESIVOS

- ADESIVO IDENTIFICADOR DAS PORTAS PARA SANITÁRIOS (SEM NUMERAÇÃO)

SANITÁRIO FEMININO — SANITÁRIO MASCULINO
03 nº 102– 113– s/ numeração
03 nº 103– 116– s/ numeração
TOTAL= 06 ADESIVOS

- ADESIVO IDENTIFICADOR COM LOGOTIPO

01 (PORTAS COM 1 FOLHA)
04 (PORTAS COM 2 FOLHAS) – nº 11 – 12 – 125
TOTAL= 09 ADESIVOS

OBS.: CONFERIR MEDIDAS EM OBRA

INSTITUTO FEDERAL
SUL-RIO-GRANDENSE
DPO- DIRETORIA DE PROJETOS E OBRAS
Praça José Bonifácio, nº 01 - CEP 96015-170 - PELOTAS/RS
(53) 3026.7242 / 3026.7241 / 3026.7240
dpo_cproj@ifsul.edu.br / dpo@ifsul.edu.br

RESPONSÁVEL TÉCNICO/PROJETO:

RESPONSÁVEL TÉCNICO/EXECUÇÃO:

PROPRIETÁRIO:

CAMPUS BAGÉ - BLOCO ADMINISTRATIVO

PROJETO ARQUITETÔNICO

NUMERAÇÃO DE PORTAS
BLOCO 1

DESENHO	MICHELLE/MÜNCHOW
VISTO	
MODIF. EM	SETEMBRO/2011
ARQUIVO	CBA 004/2011
DATA	MARÇO/2011
ESCALA	1/100
PRANCHA	PAR 02/08

\\192.168.100.10\pasta trabalho\campus bagé\licitação 2011\bloco agroindústria, cercamento da pedreira e identificação visual\licitação\identificação visual\numeração dos blocos de bagé.dwg