

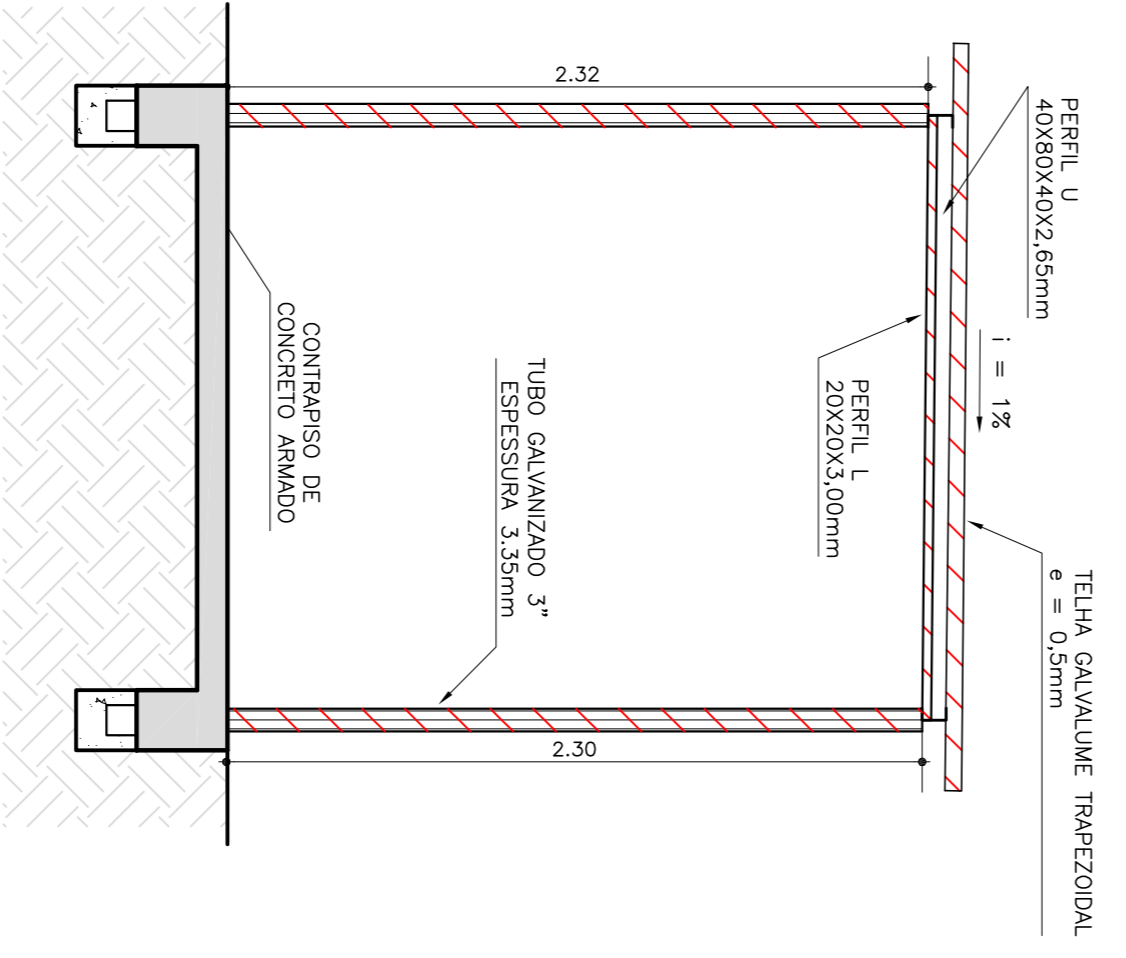



VISTA LATERAL
ESCALA 1/75

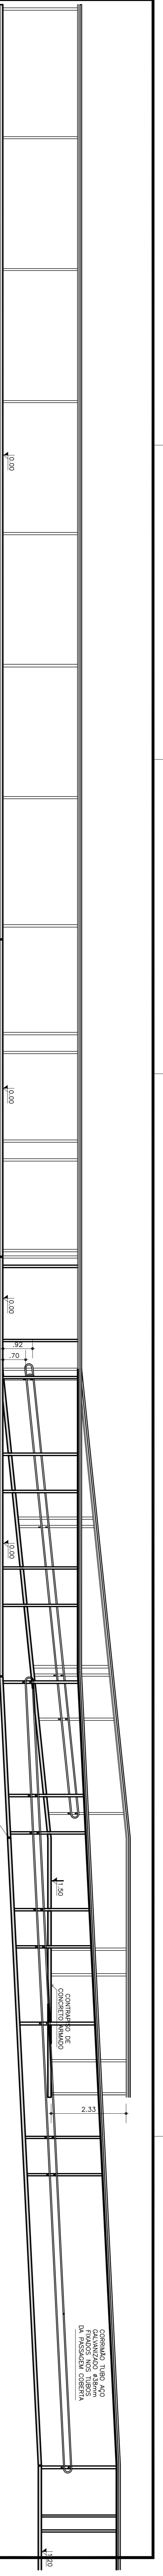

CORTE A-B
ESCALA 1/25

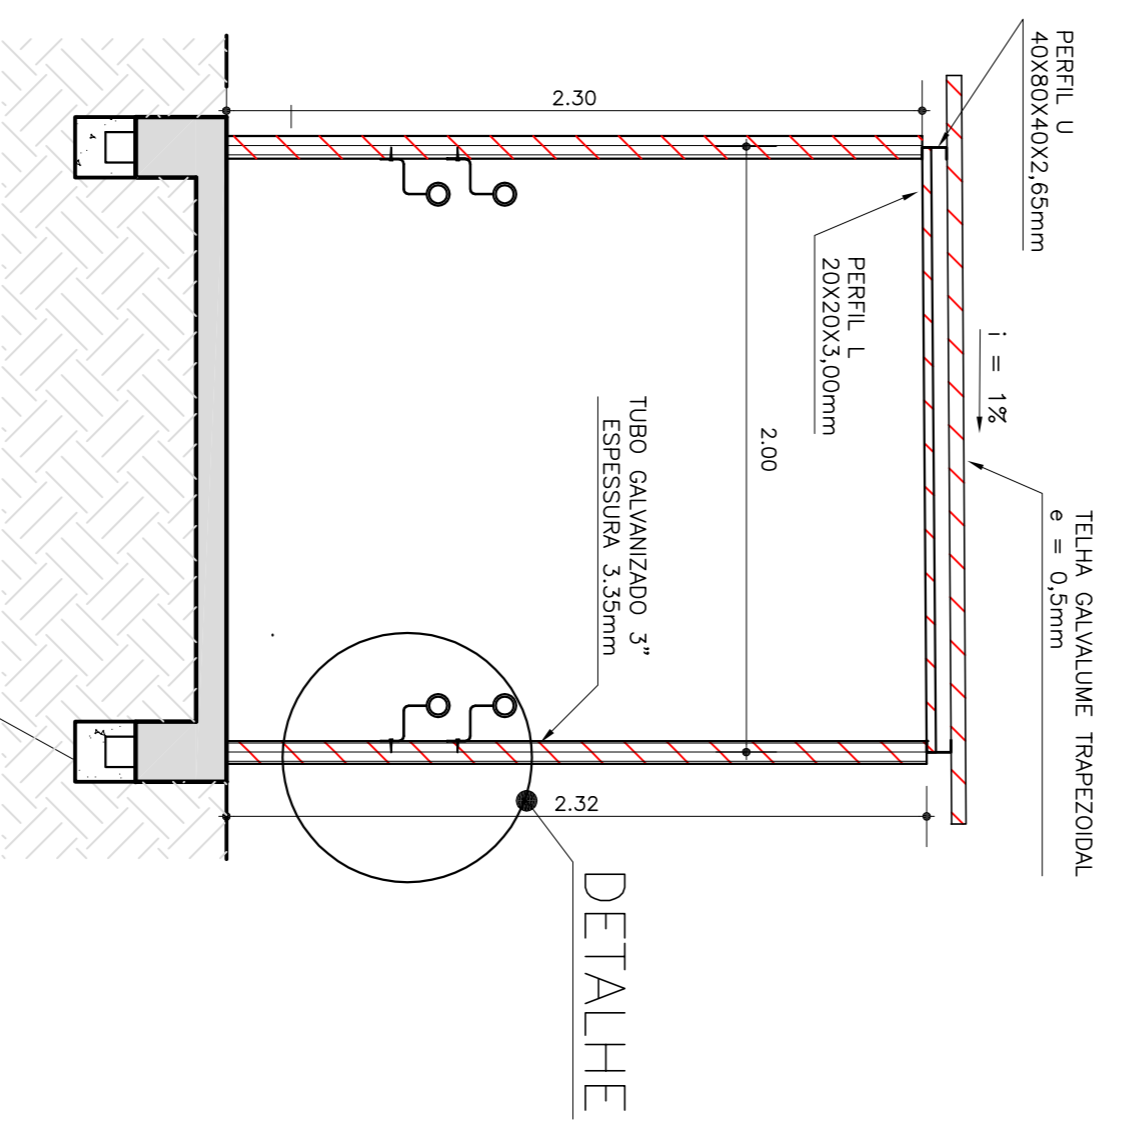

CORTE C-D
ESCALA 1/25

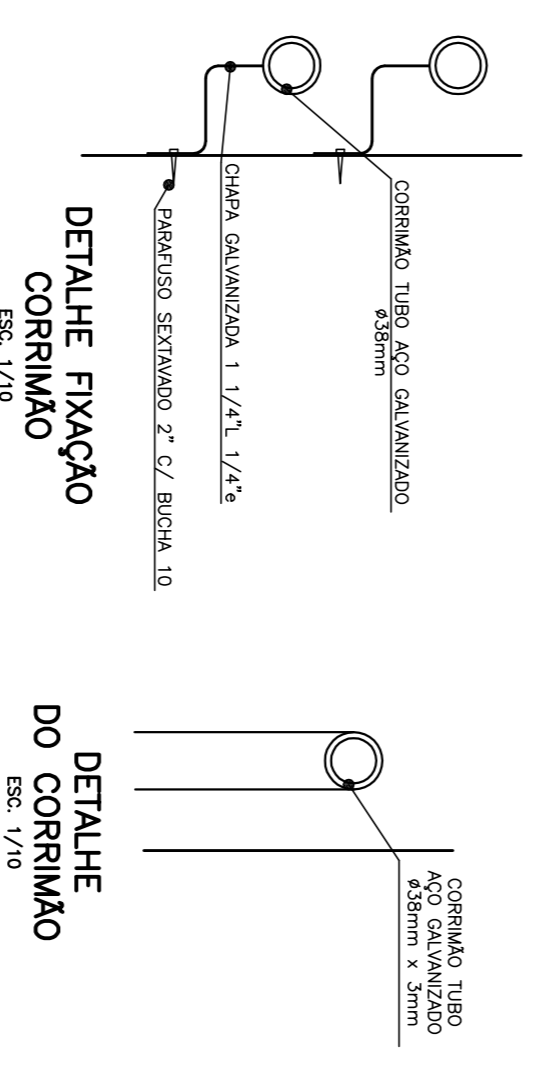

DETALHE FIXAÇÃO
DO CORRIMÃO
Esc. 1/10

DETALHE
DO CORRIMÃO
Esc. 1/10

OBS.: CONFERIR MEDIDAS EM OBRA
CAMPUS SAPUCAIA DO SUL
 Instituto Federal do Rio Grande do Sul
 Av. Copacabana, 100 - Bairro Piratini - CEP 93216-120 - Sapucaia do Sul
 (51) 3452-9200 - adm@sfpruara.rs.gov.br

RESPONSÁVEL TÉCNICO/PROJETO: _____
 PROPRIETÁRIO: _____

LUKEMER PETRY HOMRICH - CREA RS127018

CAMPUS SAPUCAIA DO SUL - BLOCO BIBLIOTECA

PROJETO ARQUITETÔNICO

RAMPA DE ACESSO AO BLOCO BIBLIOTECA

DESIGNO	FABIANE/GILATON
MODIF. EM	MARÇO/2012
ARQUIVO	CSS 001/2012
DATA	AGOSTO/2011
ESCALA	INDICADA
FRANCHA	Pág. 24/27