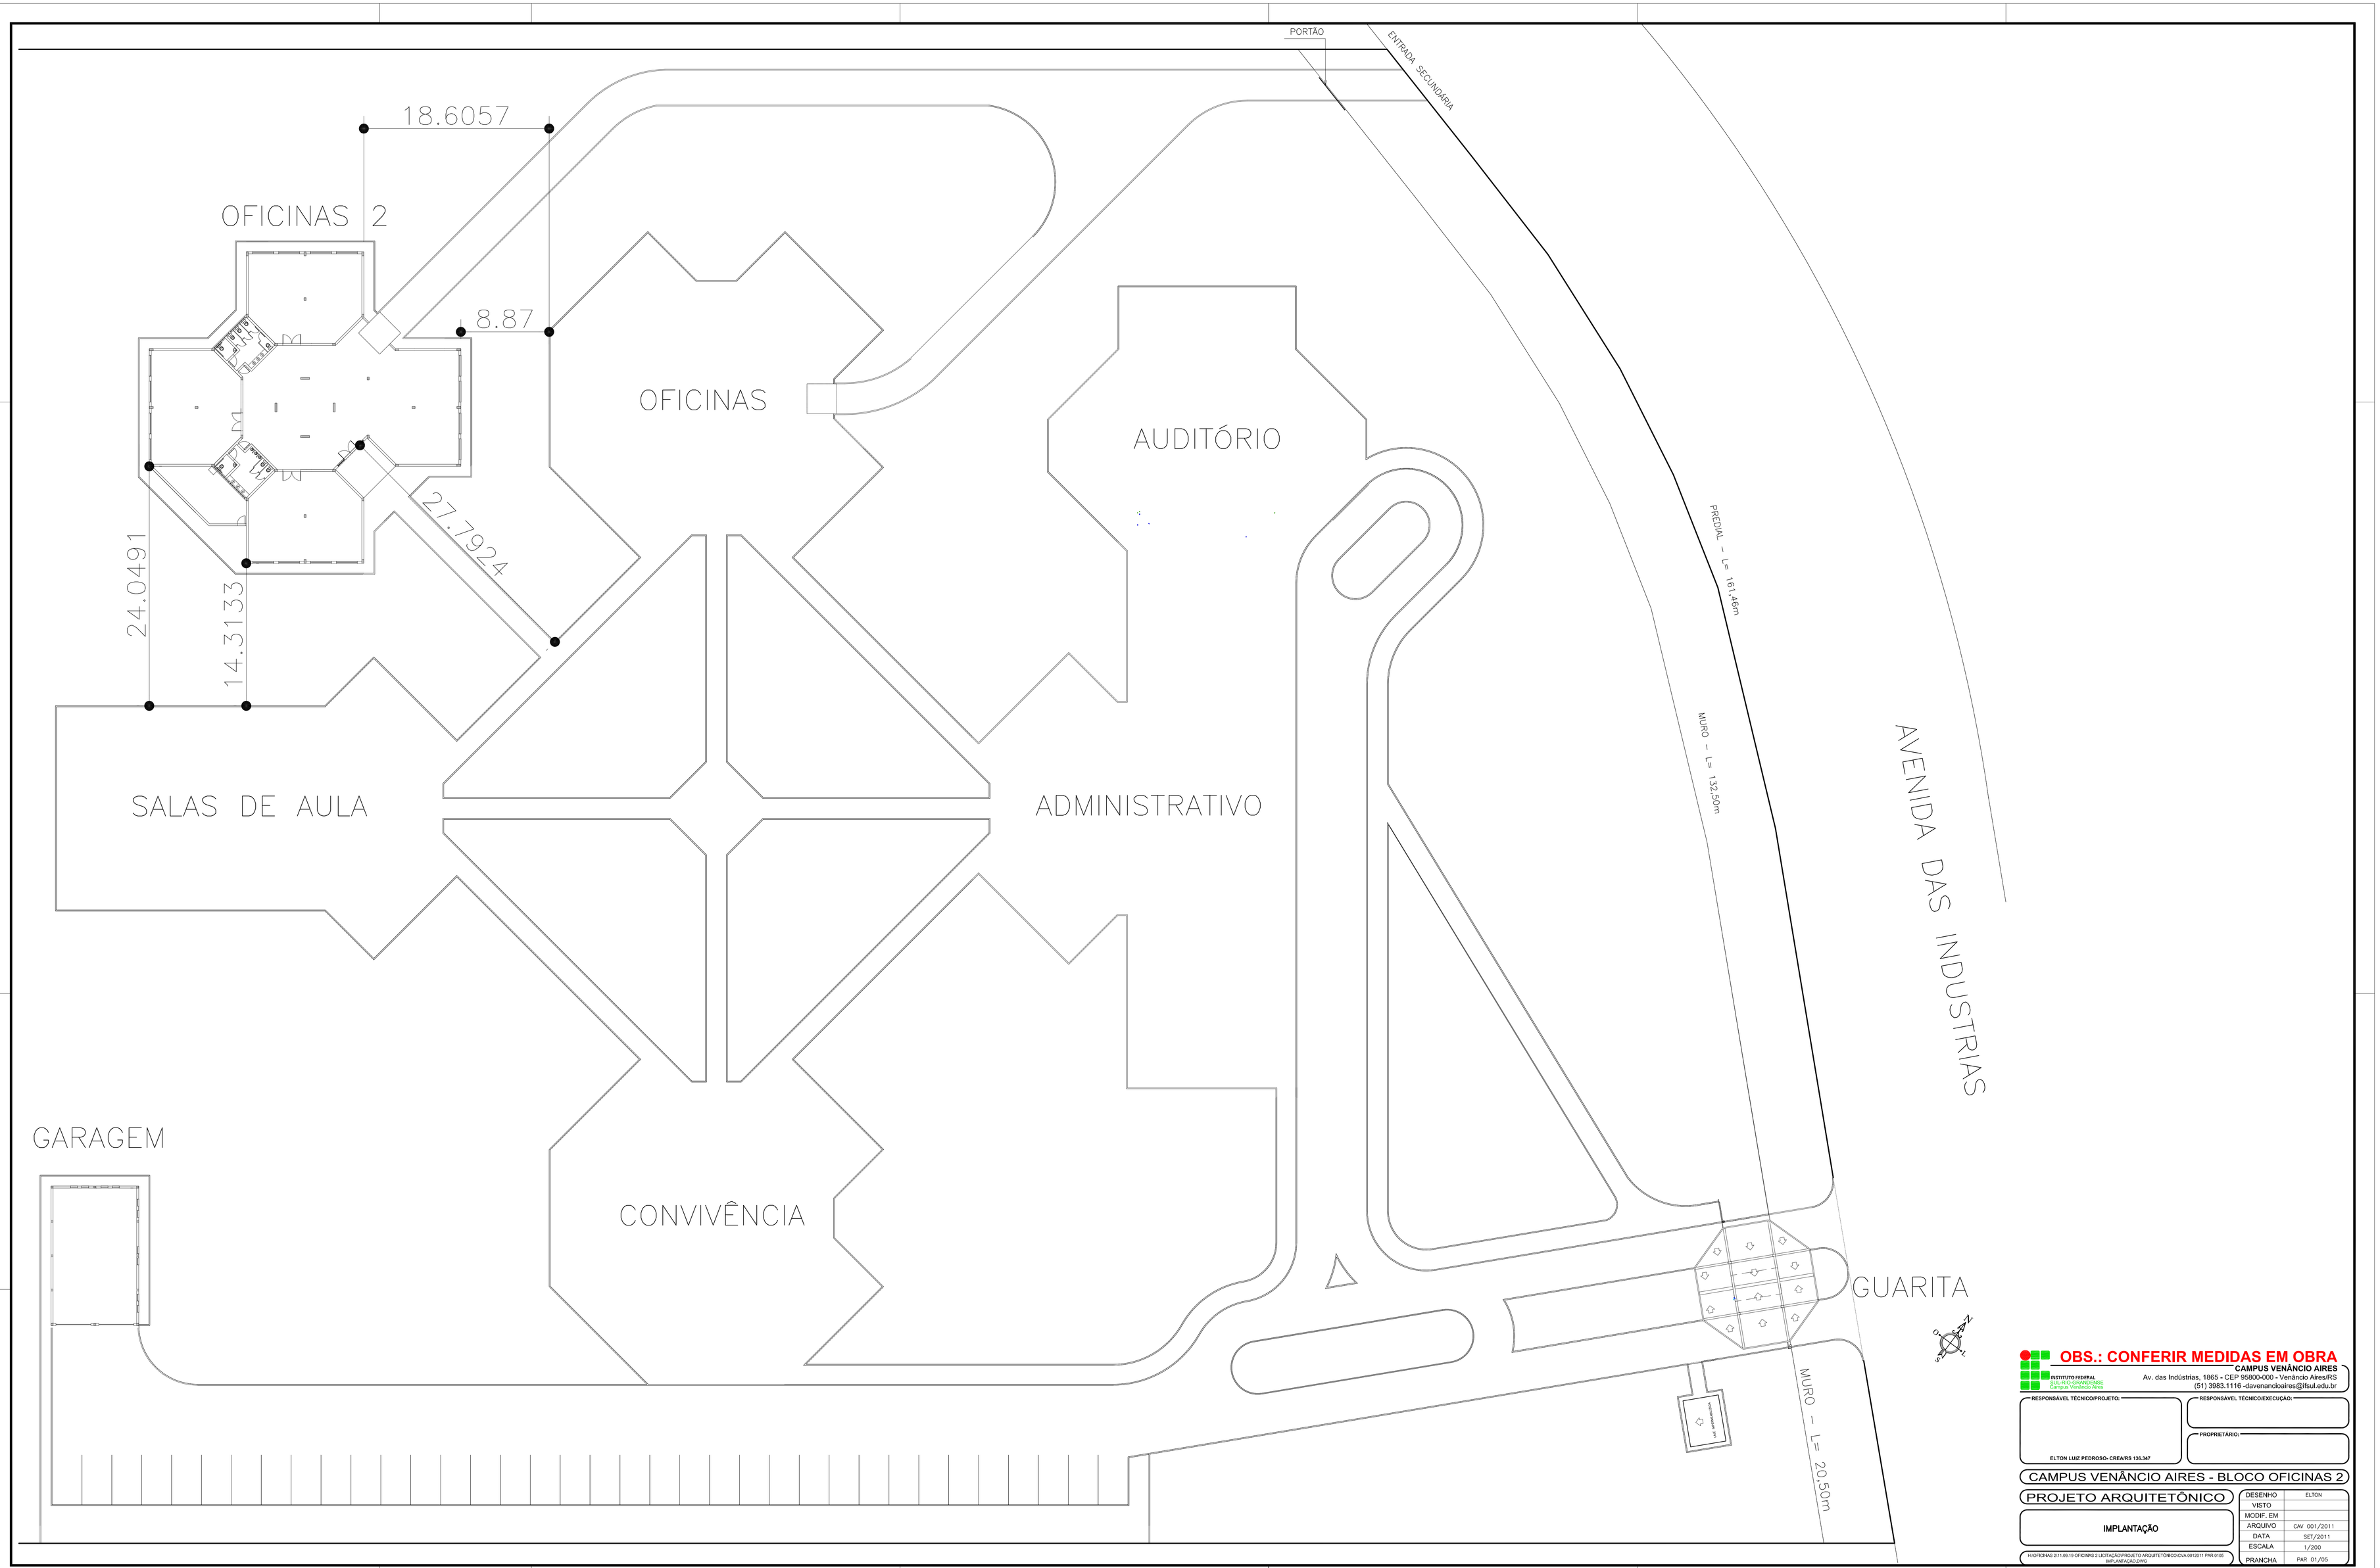

OBS.: CONFERIR MEDIDAS EM OBRA

INSTITUTO FEDERAL
Rio Grande do Sul
Campus Venâncio Aires

CAMPUS VENÂNCIO AIRES
Av. das Indústrias, 1865 • CEP 95800-000 • Venâncio Aires/RS
(51) 3983.1116 -davenancioaires@ifsul.edu.br

RESPONSÁVEL TÉCNICO/PROJETO.

ELTON LUIZ PEDROSO- CREA/RS 136.347

RESPONSÁVEL TÉCNICO/EXECUÇÃO.

PROPRIETÁRIO.

CAMPUS VENÂNCIO AIRES - BLOCO OFICINAS 2

PROJETO ARQUITETÔNICO

IMPLANTAÇÃO

DESENHO	ELTON
VISTO	
MODIF. EM	
ARQUIVO	CAV 001/2011
DATA	SET/2011
ESCALA	1/200
PRANCHA	PAR 01/05

H:\OFICINAS 2\11.09.19 OFICINAS 2 LIGIFÁCIA\PROJETO ARQUITETÔNICO\CVA 001/2011 PAR 01/05 IMPLANTAÇÃO.DWG