
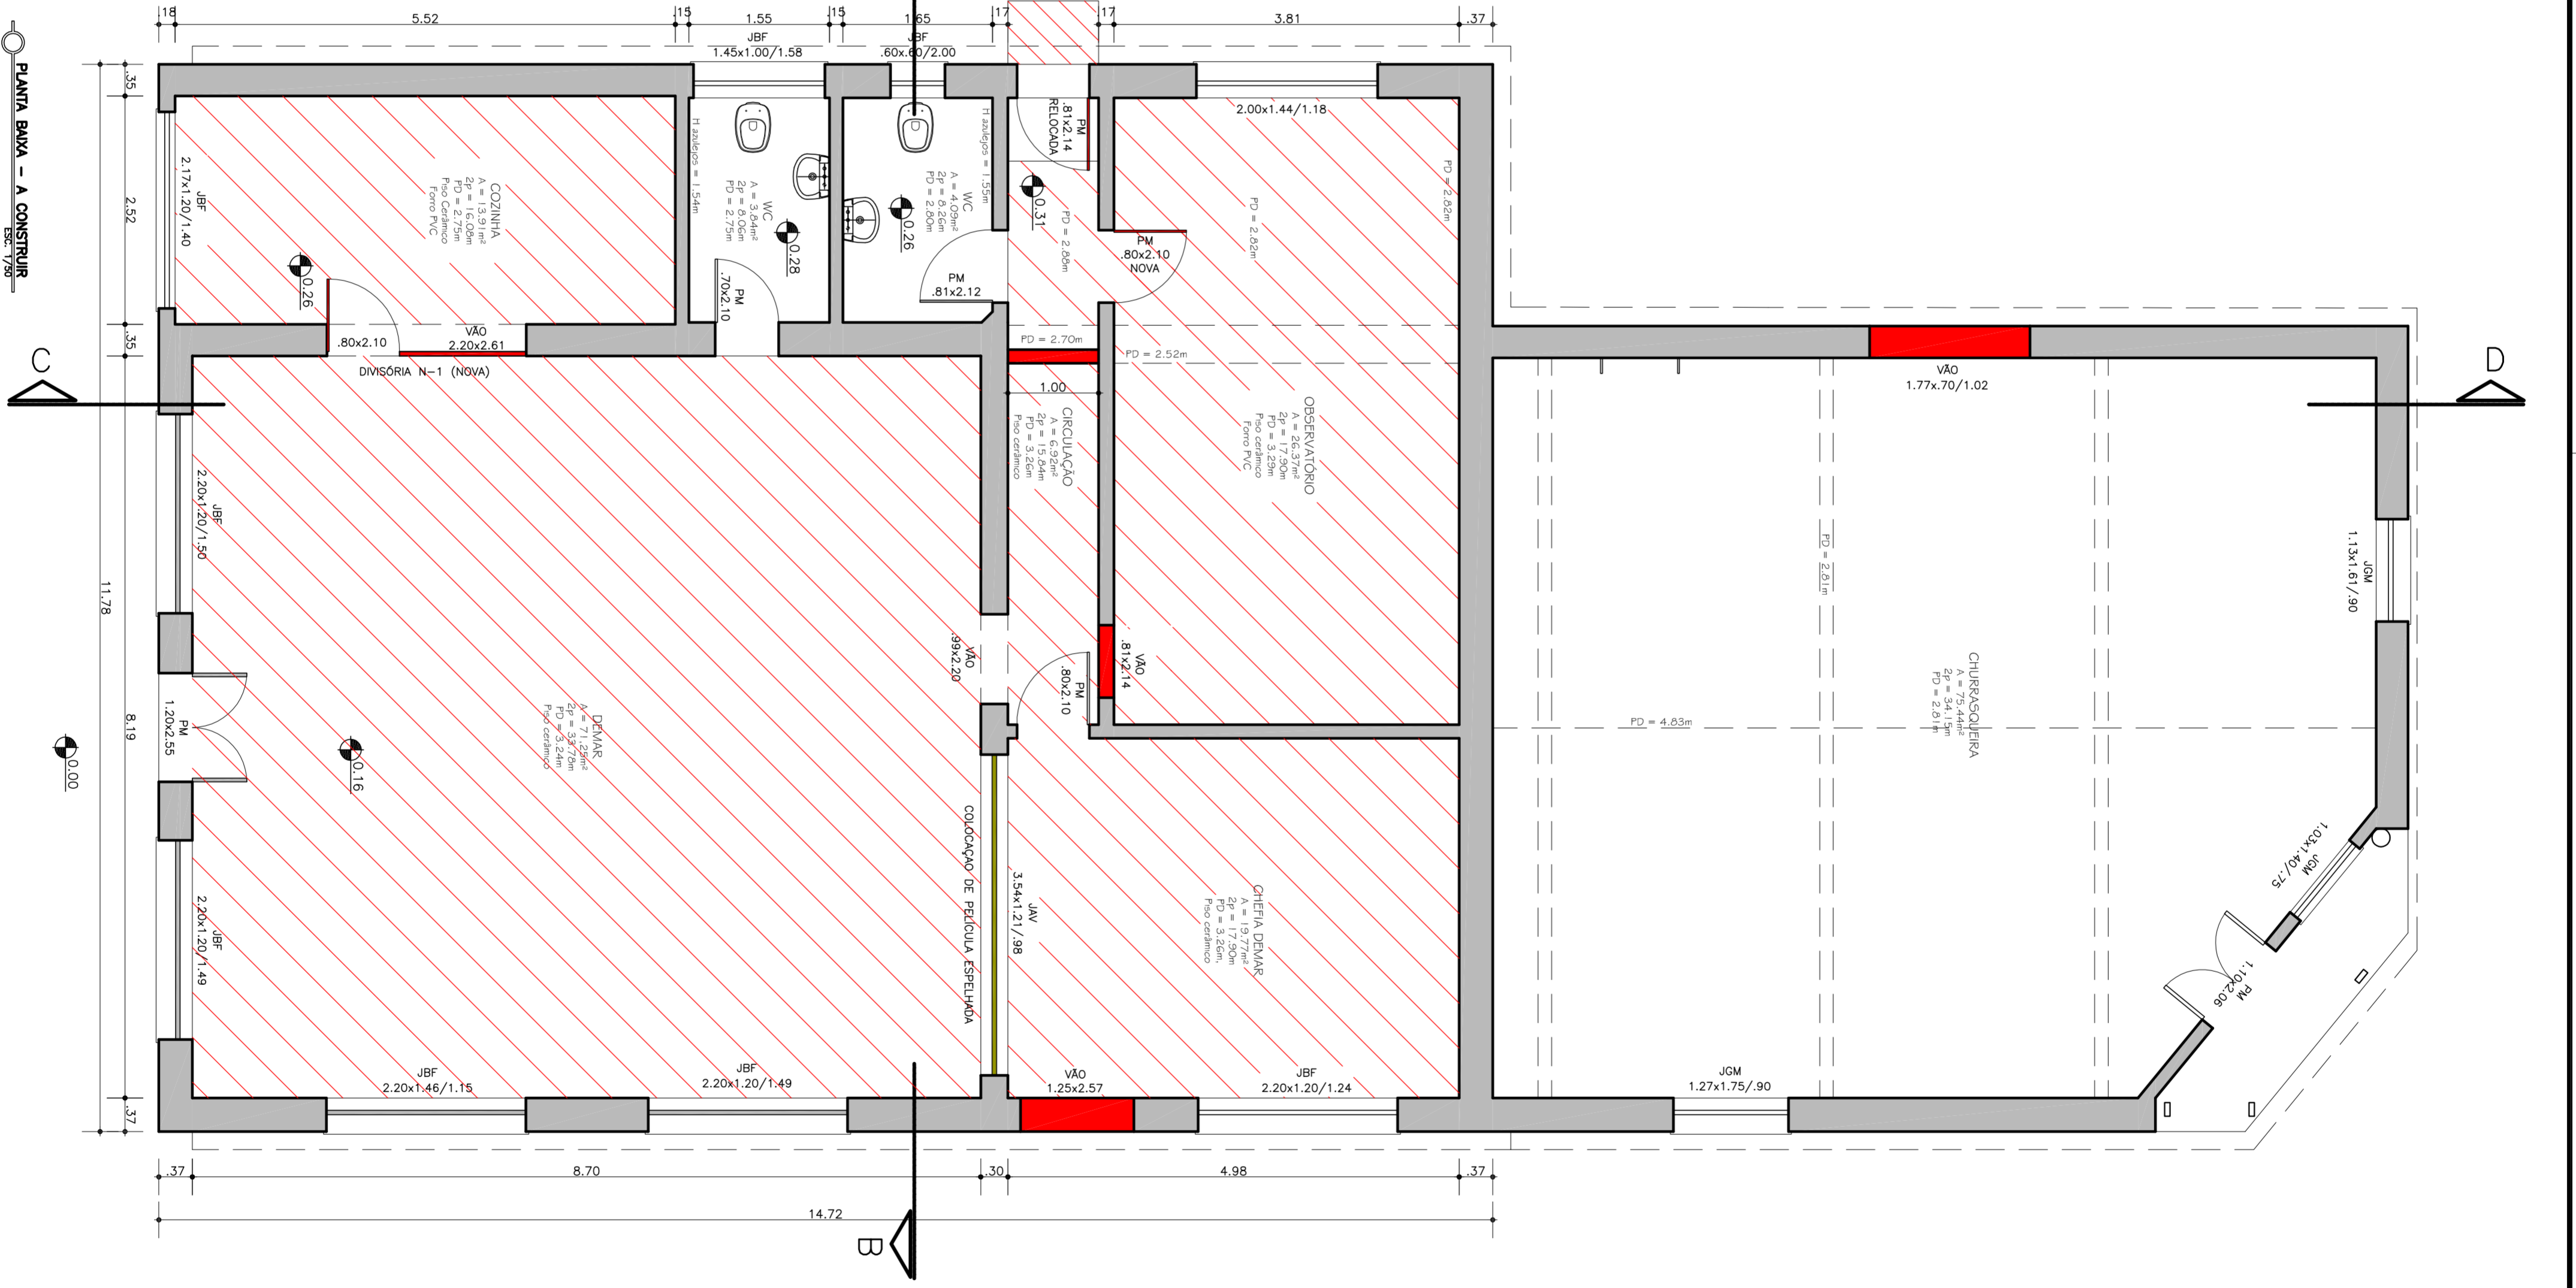


- LEGENDAS:
- PAREDE EXISTENTE
  - CONCRETO EXISTENTE
  - A DEMOLIR E REMOVER
  - A CONSTRUIR
  - PISO A REMOVER
  - PISO A COLOCAR
  - PELICULA PARA VIDROS ESPELHADA

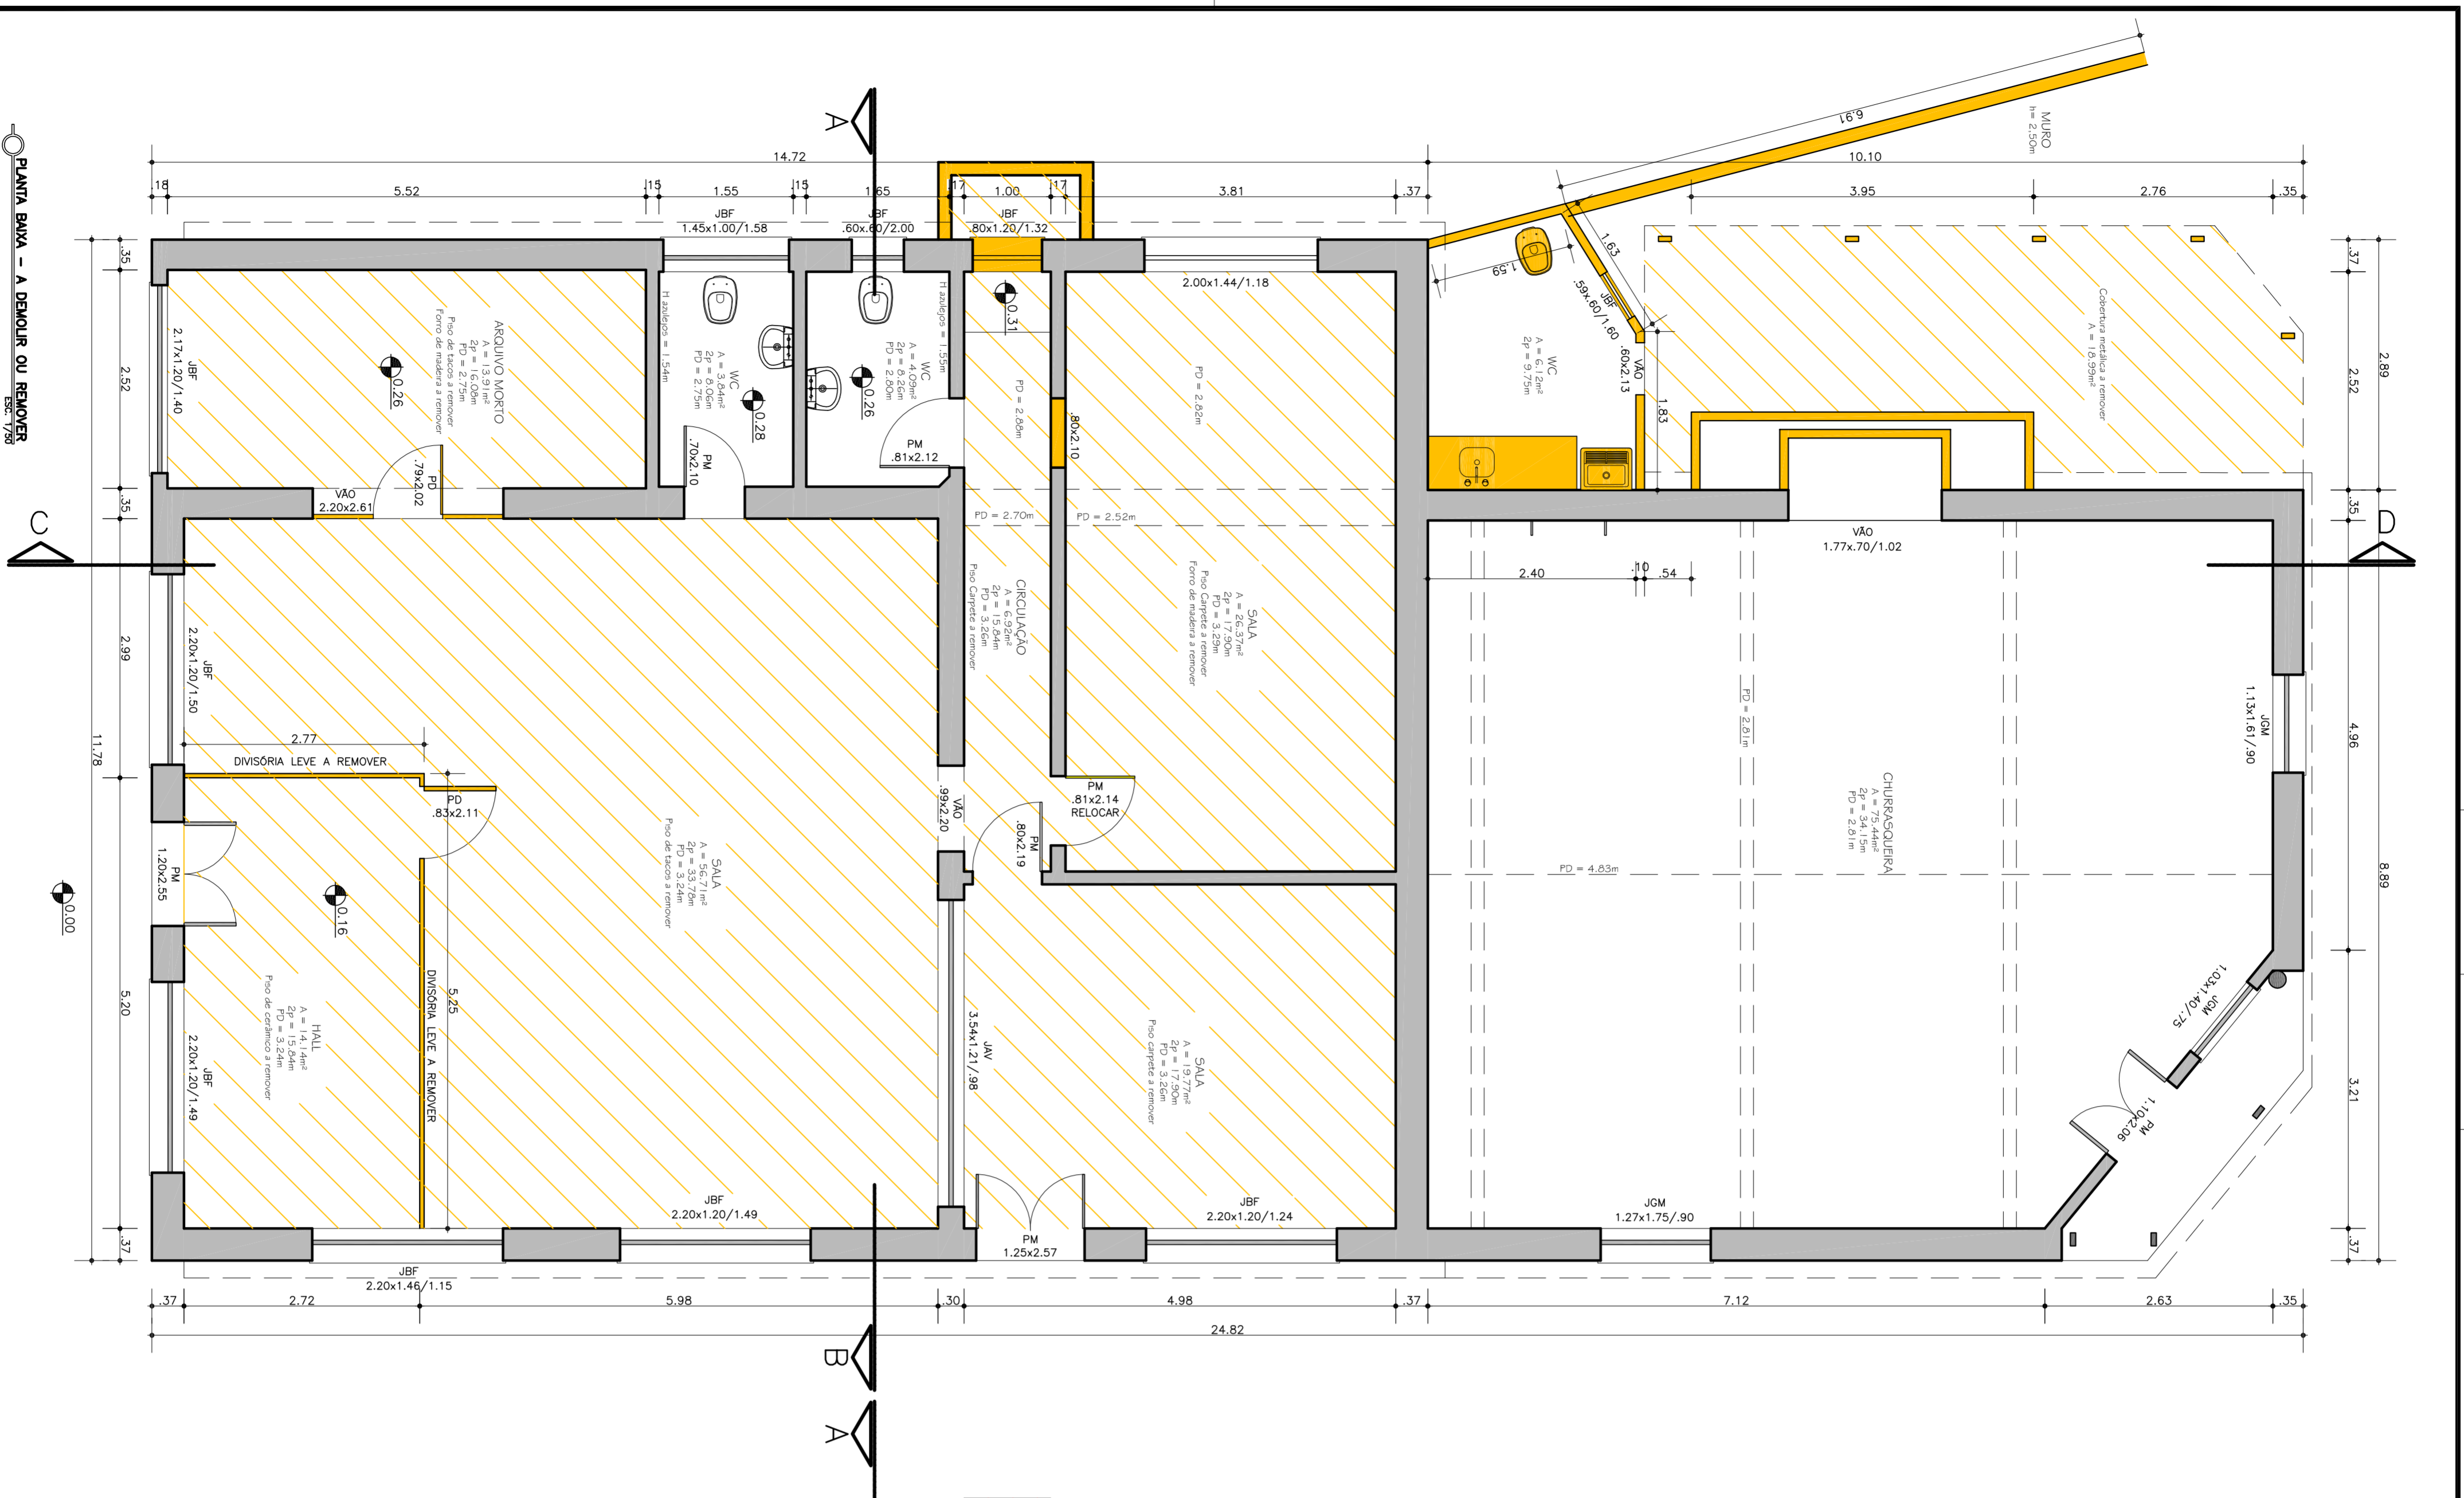

**OBS.: CONFERIR MEDIDAS EM OBRA**

**INSTITUTO FEDERAL**  
**SUL-RIO-GRANDENSE**  
 RESPONSÁVEL TÉCNICO/PROJETO: \_\_\_\_\_  
 RESPONSÁVEL TÉCNICO/EXECUÇÃO: \_\_\_\_\_

**PROJETO ARQUITETÔNICO**  
**REITORIA - GONÇALVES CHAVES, Nº 3218**  
**ADAPTAÇÃO DOS BLOCOS B-01 E B-02**  
**BLOCO B1 - PLANTAS BAIXAS A DEMOLIR E**  
**CONSTRUIR**

PROJETADO: \_\_\_\_\_  
 DESIGNO: CLAYTON GARCIA  
 VISTO: \_\_\_\_\_  
 MODIF. EM: \_\_\_\_\_  
 ARQUIVO: REI\_002/2012  
 DATA: JANEIRO/2012  
 ESCALA: INICIADA  
 PLANÇA: PAR\_00109

DRº. DIRETORIA DE ARQUITETOS E OBRAS  
 Praça João Bonifácio, nº 01 - CEP 98075-170 - FLOIOTAS/RS  
 (51) 3026.7240 / 3026.7241 / 3026.7242  
 dpo@infrain.gov.br / dpo\_spro@infrain.gov.br

PLANTA BAIXA - A DEMOLIR OU REMOVER

PLANTA BAIXA - A CONSTRUIR