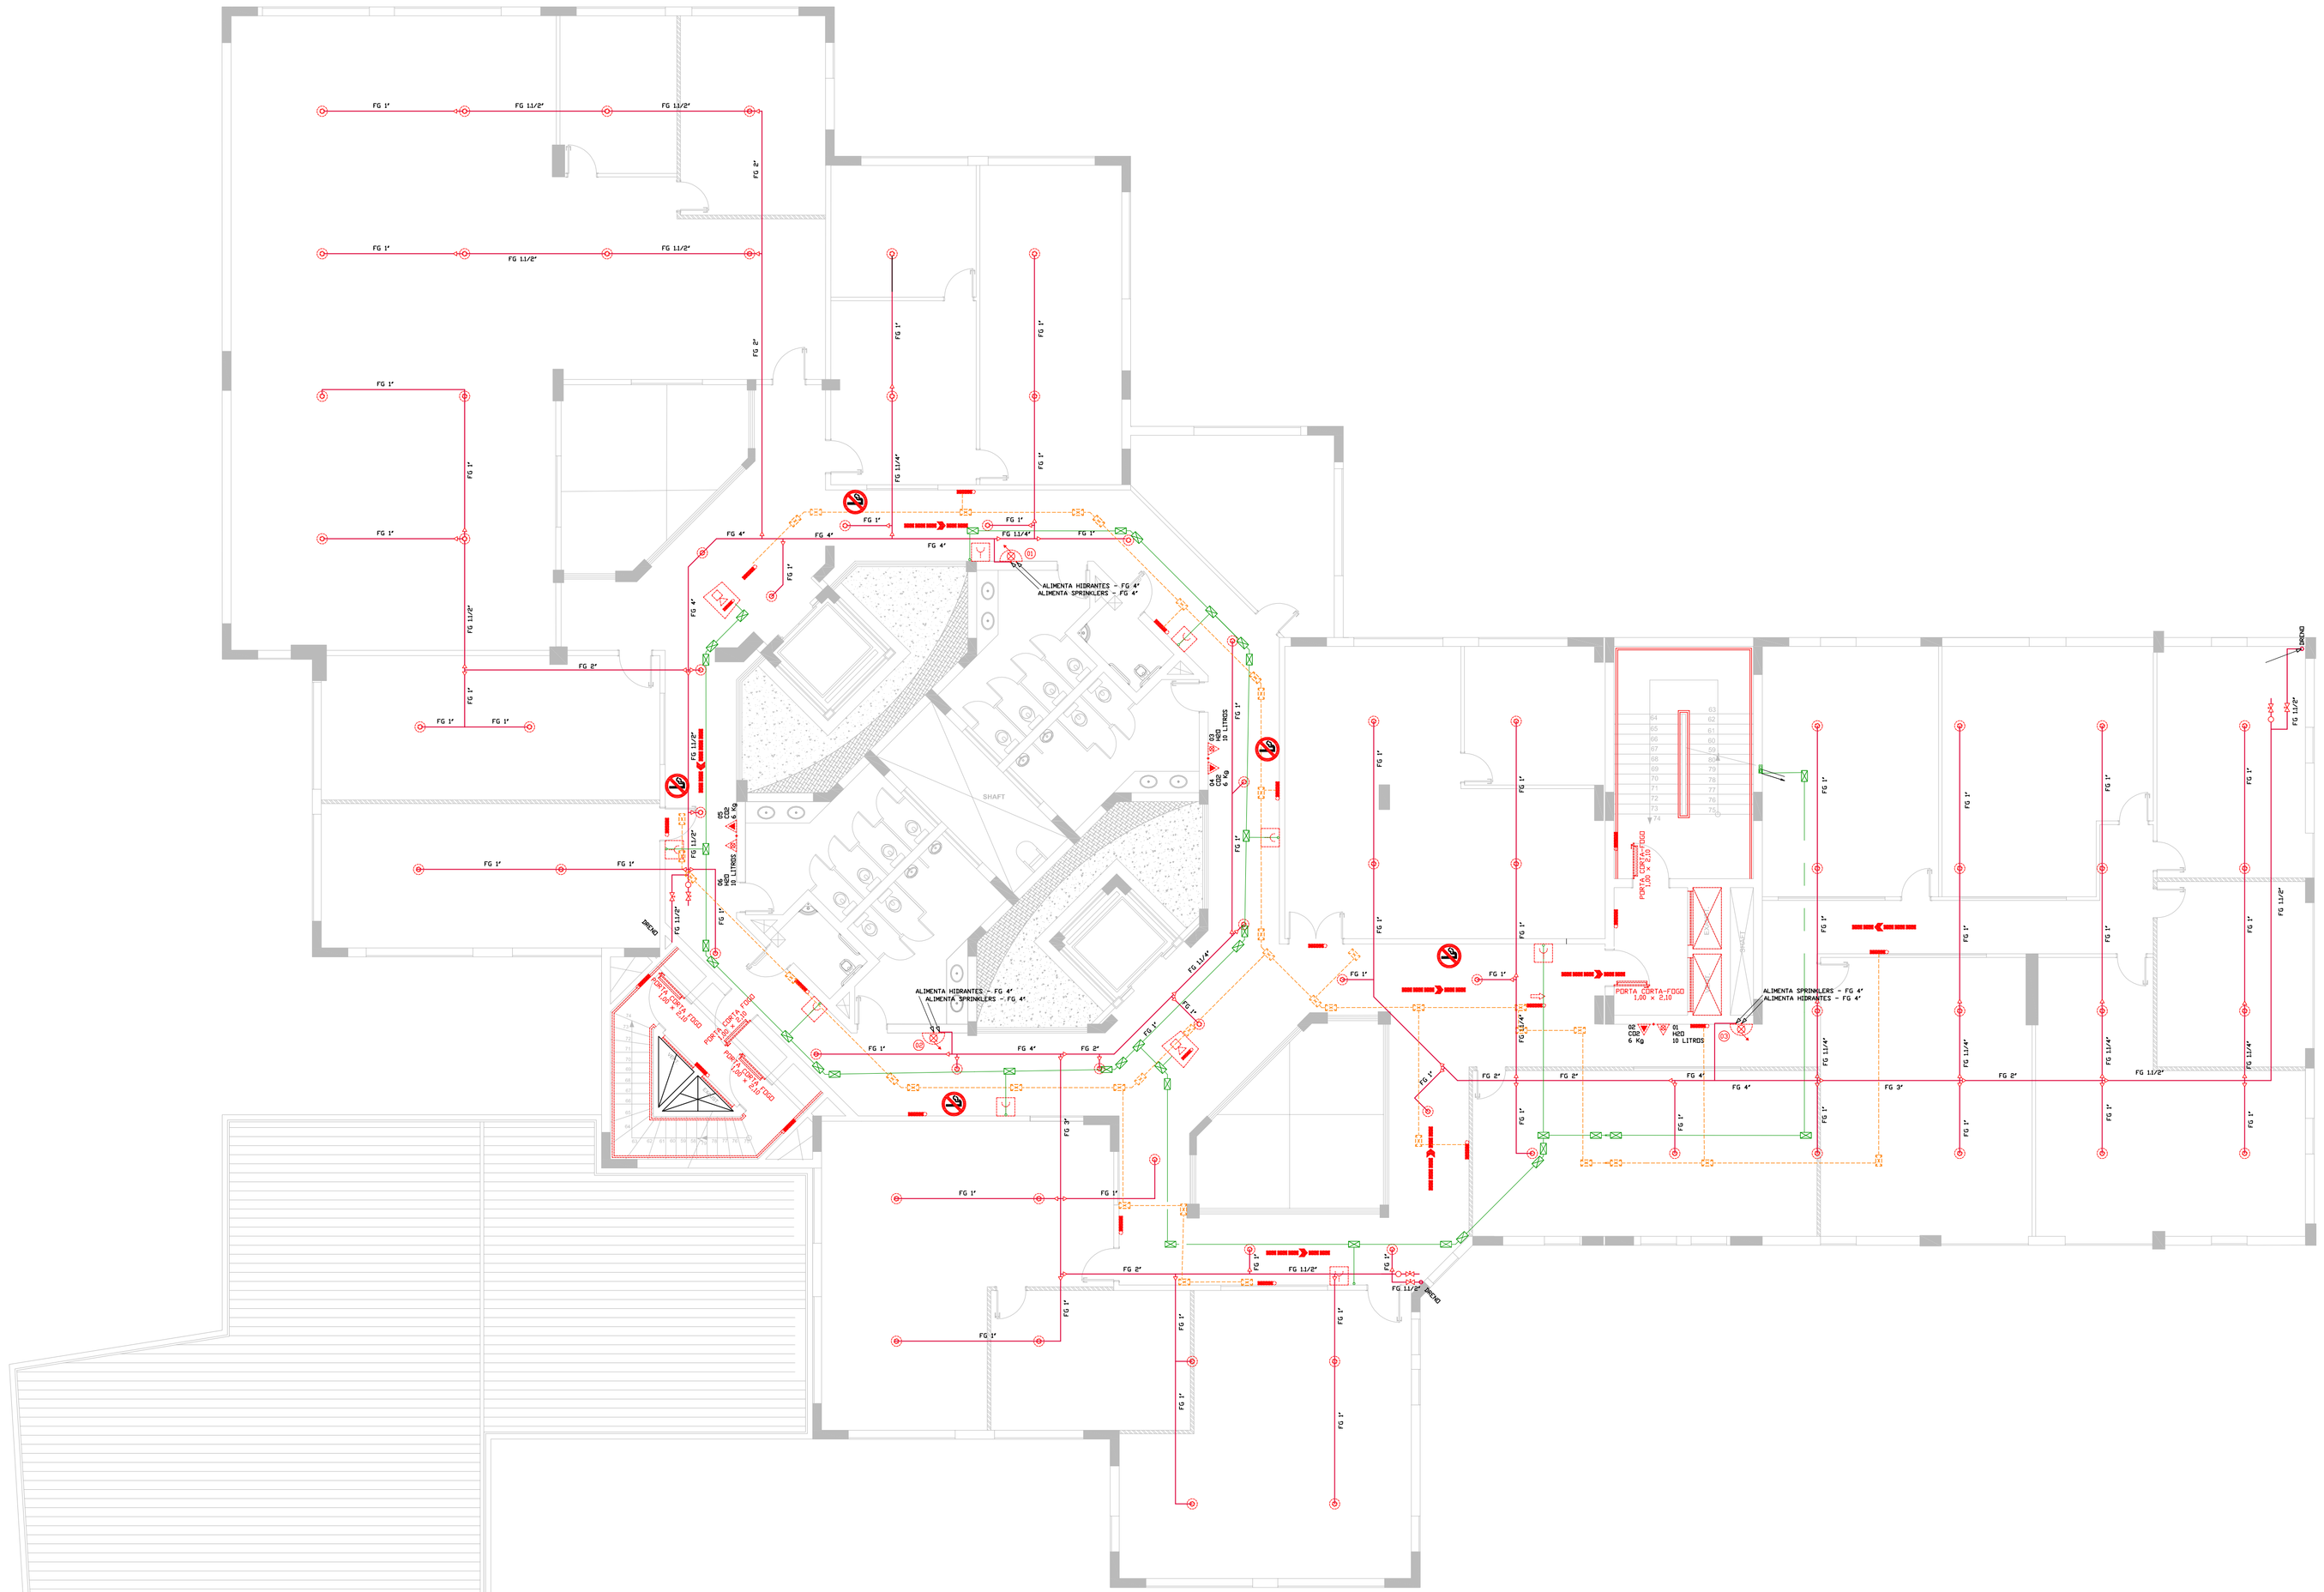
ALIMENTA HIDRANTES → FG 4"
ALIMENTA SPRINKLERS → FG 4"
SHAFT
PORTA CORTA-FOGO 1,00 x 2,10
ALIMENTA SPRINKLERS → FG 4"
ALIMENTA HIDRANTES → FG 4"
ALIMENTA HIDRANTES → FG 4"
ALIMENTA SPRINKLERS → FG 4"
SHAFT
SHAFT
SHAFT