



# RUA ANTÔNIO DOS ANJOS

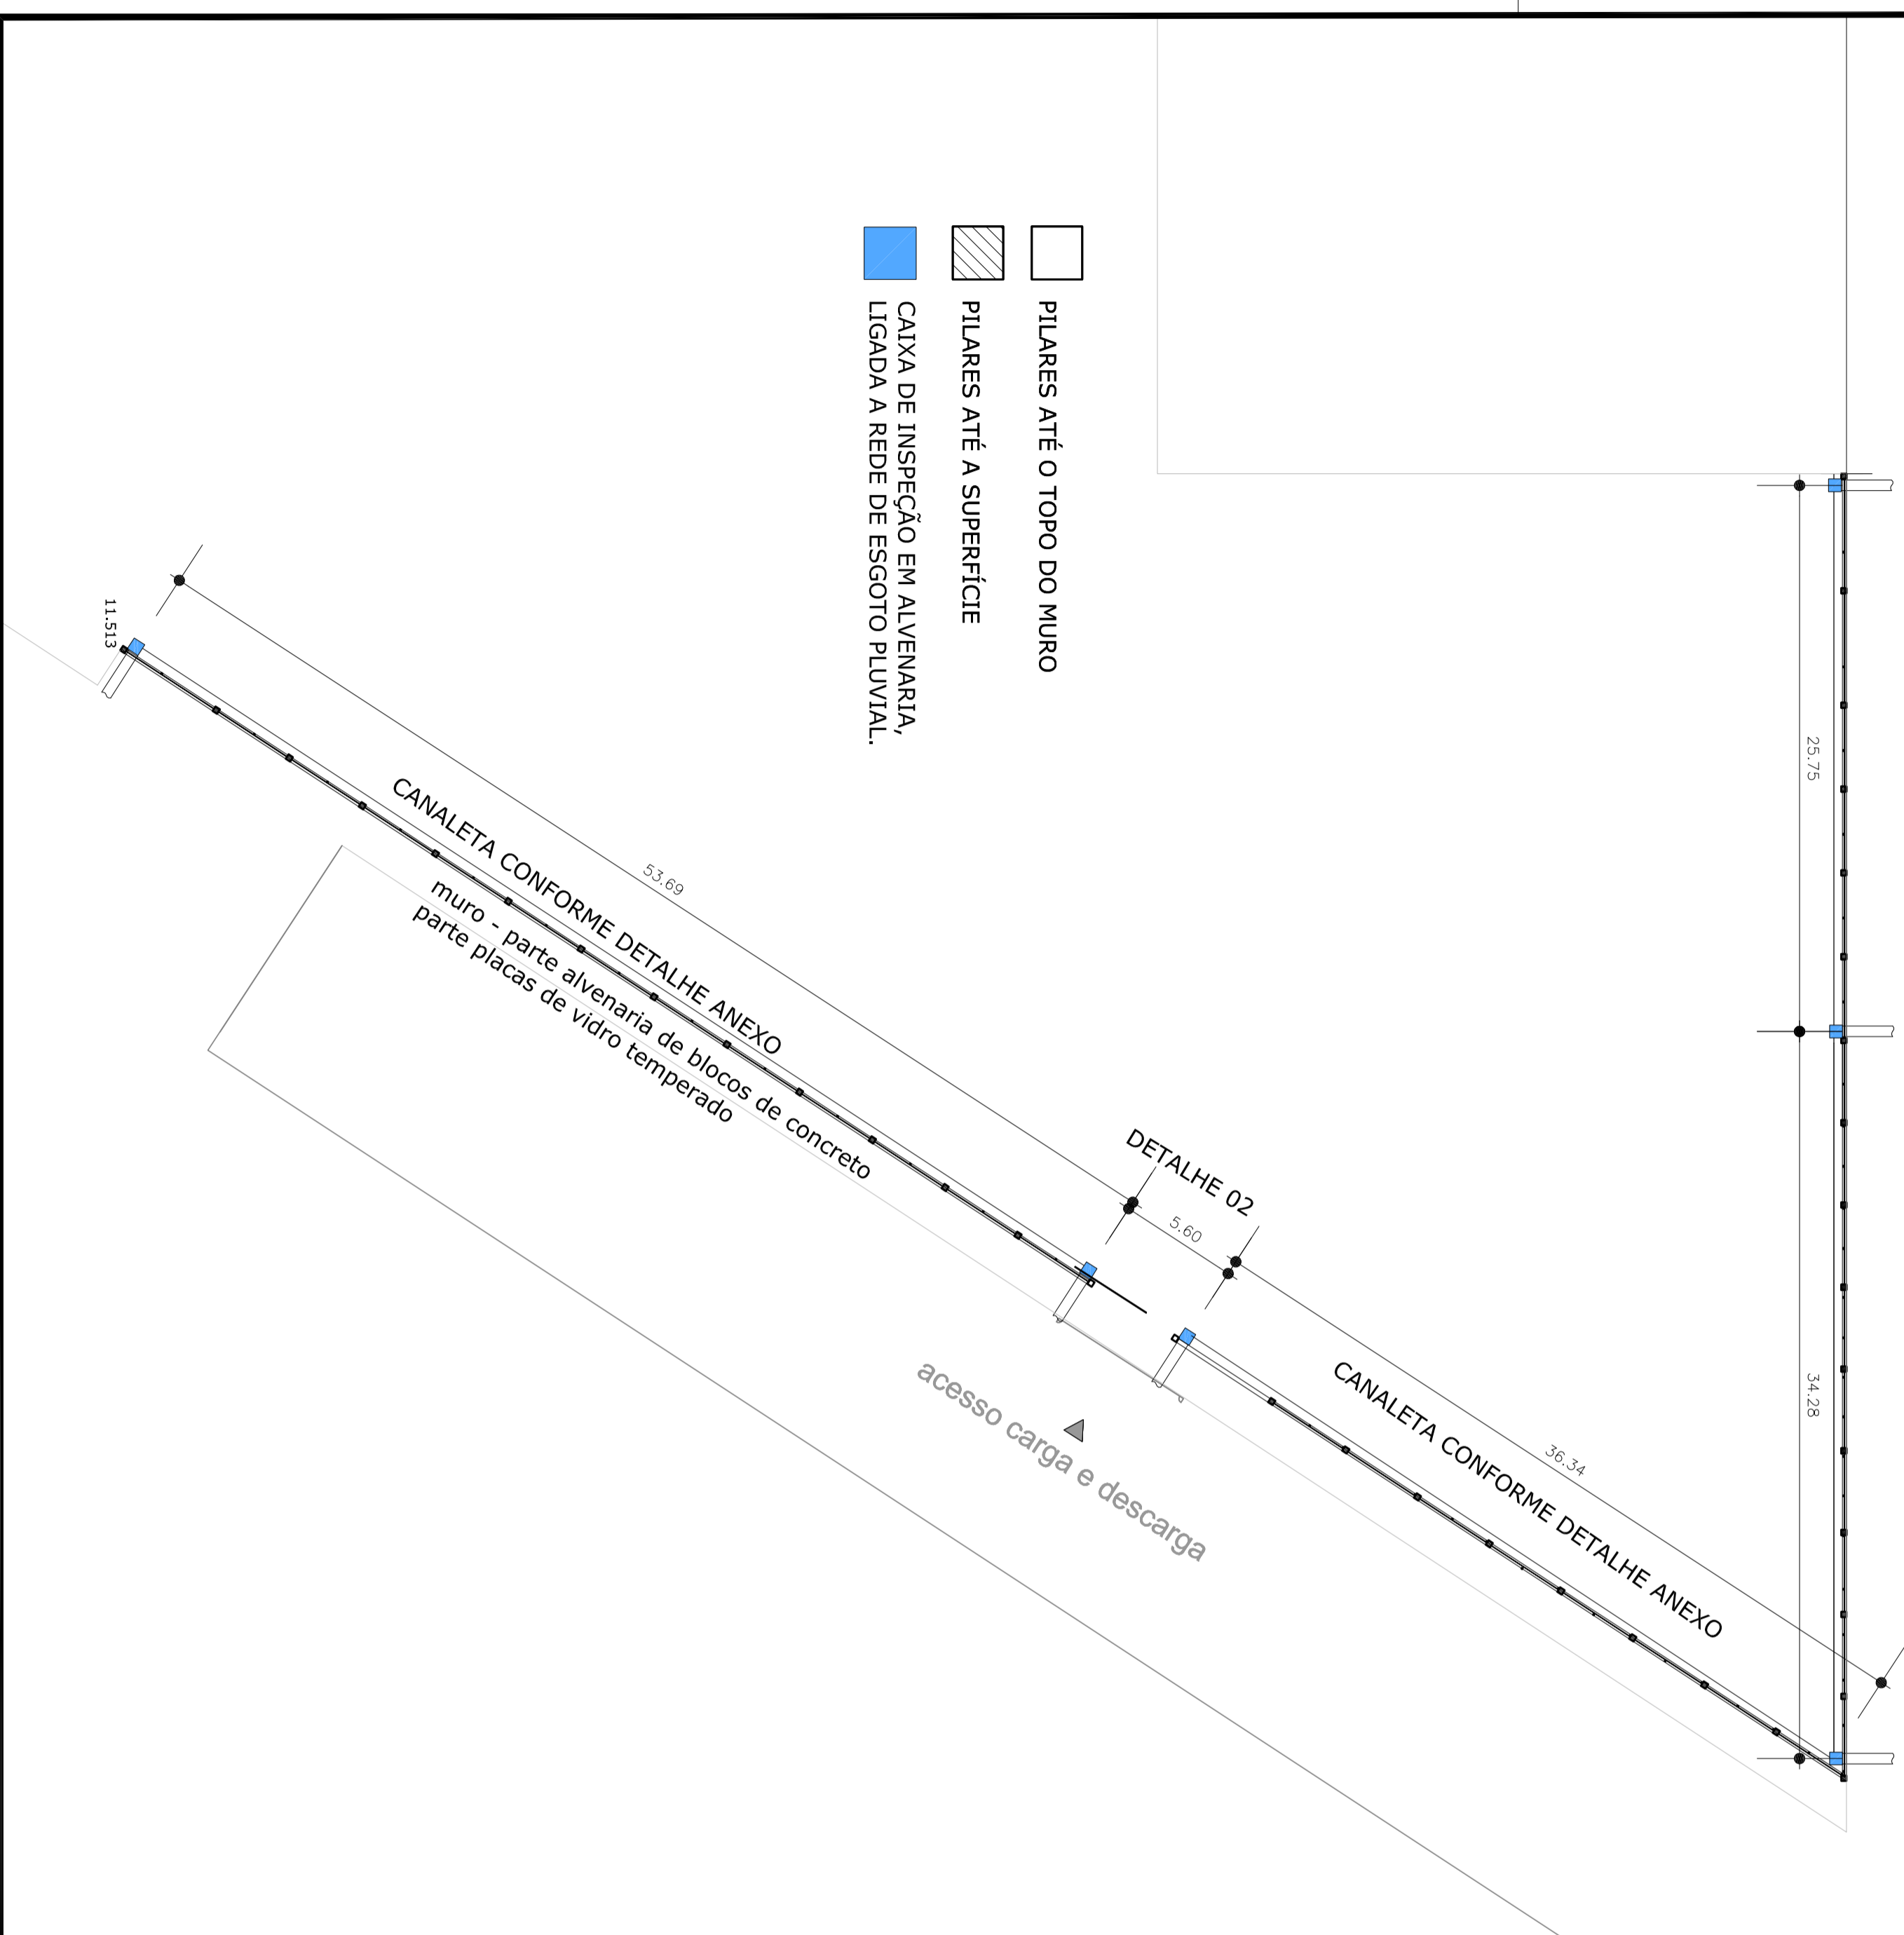

- PILARES ATÉ O TOPO DO MURO
- PILARES ATÉ A SUPERFÍCIE
- CAIXA DE INSPEÇÃO EM ALVENARIA, LIGADA A REDE DE ESGOTO PLUVIAL.

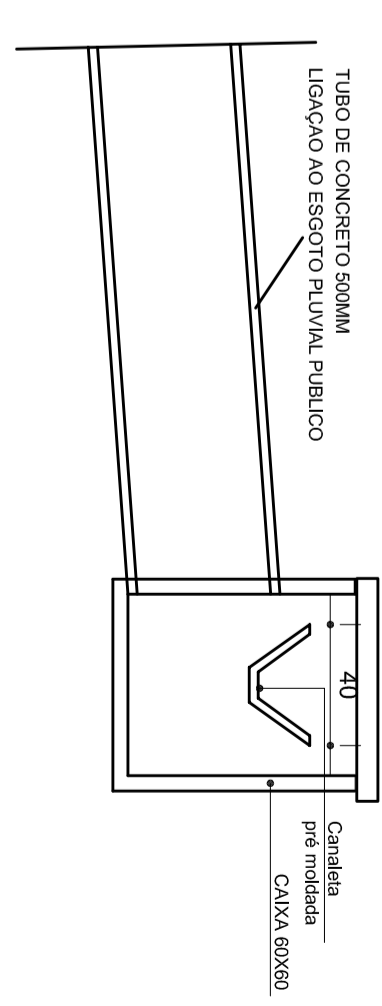

DETALHE CAIXA DE INSPEÇÃO  
escala: 1/25

**LEX CONSTRUTORA LTDA.** Rua: 21 de abril, 207, CAXIAS DO SUL - RS, Fone: (54) 3223-3981 e-mail: lex\_arq@vivo.com.br

**OBS.: CONFERIR MEDIDAS EM OBRA**  
**DPO- DIRETORIA DE PROJETOS E OBRAS**  
Praça José Bonifácio, nº 01 - CEP 96015-170 - PELOTAS/RS  
(53) 3026.7242 / 3026.7241 / 3026.7240  
dpo@fisu.edu.br / dpo\_cprouj@fisu.edu.br

RESPONSÁVEL TÉCNICO/PROJETO: Alexandre Boeira do Silva  
Arq. & Uro. - Cred-RS 120.531

RESPONSÁVEL TÉCNICO/EXECUÇÃO: \_\_\_\_\_

PROPRIETÁRIO: \_\_\_\_\_

**REITORIA - ANTÔNIO DOS ANJOS, 31**

**PROJETO HIDROSSANITÁRIO**

MURO DRENAGEM

DESIGNO	ALEXANDRE BOEIRA
VISTO	
MODIF. EM	REI 001/2012
ARQUIVO	08/05/12
DATA	INDICADA
ESCALA	PHS 03/06
PRANCHA	

Visto em 08/05/2012 em Pelotas/RS, a 1ª folha de 01 (uma) folha, assinada por Alexandre Boeira do Silva, Arq. & Uro. - Cred-RS 120.531, em conformidade com o Projeto Hidrossanitário nº 01/2012, para a obra de construção do muro drenagem, localizada na Rua Antônio dos Anjos, nº 31, bairro Centro, município de Antônio dos Anjos, RS.