



CONVENÇÕES	
BLOCOS	OUTROS
B-1 =	ESCRITÓRIO
B-2 =	CASA DO GUARDA
B-3 =	GALPÃO
B-4 =	GALPÃO
B-5 =	GALPÃO
B-6 =	GALPÃO
B-7 =	GALPÃO
B-8 =	GALPÃO
B-9 =	GALPÃO
O-1 =	SUBESTAÇÃO
O-2 =	TELHEIRO
O-3 =	GUARITA
O-4 =	RESERVATÓRIOS
O-5 =	WC
O-6 =	TANQUES

QUADRO DE ÁREAS A DEMOLIR	
BLOCOS / OUTROS	ÁREA DE PROJEÇÃO
B-3 = GALPÃO	228,98 m²
B-4 = GALPÃO	1202,73 m²
B-5 = GALPÃO	654,02 m²
B-6 = GALPÃO	218,55 m²
B-7 = GALPÃO	222,45 m²
B-8 = GALPÃO	82,42 m²
B-9 = GALPÃO	260,70 m²
O-1 = SUBESTAÇÃO	6,08 m²
O-2 = TELHEIRO	25,43 m²
O-4 = RESERVATÓRIOS	37,80 m²
O-5 = WC	6,67 m²
O-6 = TANQUES	840,23 m²
ÁREA TOTAL DE DEMOLIÇÃO	3796,66 m²
ÁREA REMANESCENTE	3984,31 m²
ÁREA DO TERRENO	7780,97 m²

- CONSTRUÇÃO EXISTENTE A PERMANECER
- CONSTRUÇÃO EXISTENTE A DEMOLIR
- TAPUME A CONSTRUIR
- PISO CIMENTADO EXISTENTE A DEMOLIR
- PARALELEPÍEDO COM REAPROVEITAMENTO
- MURO A DEMOLIR

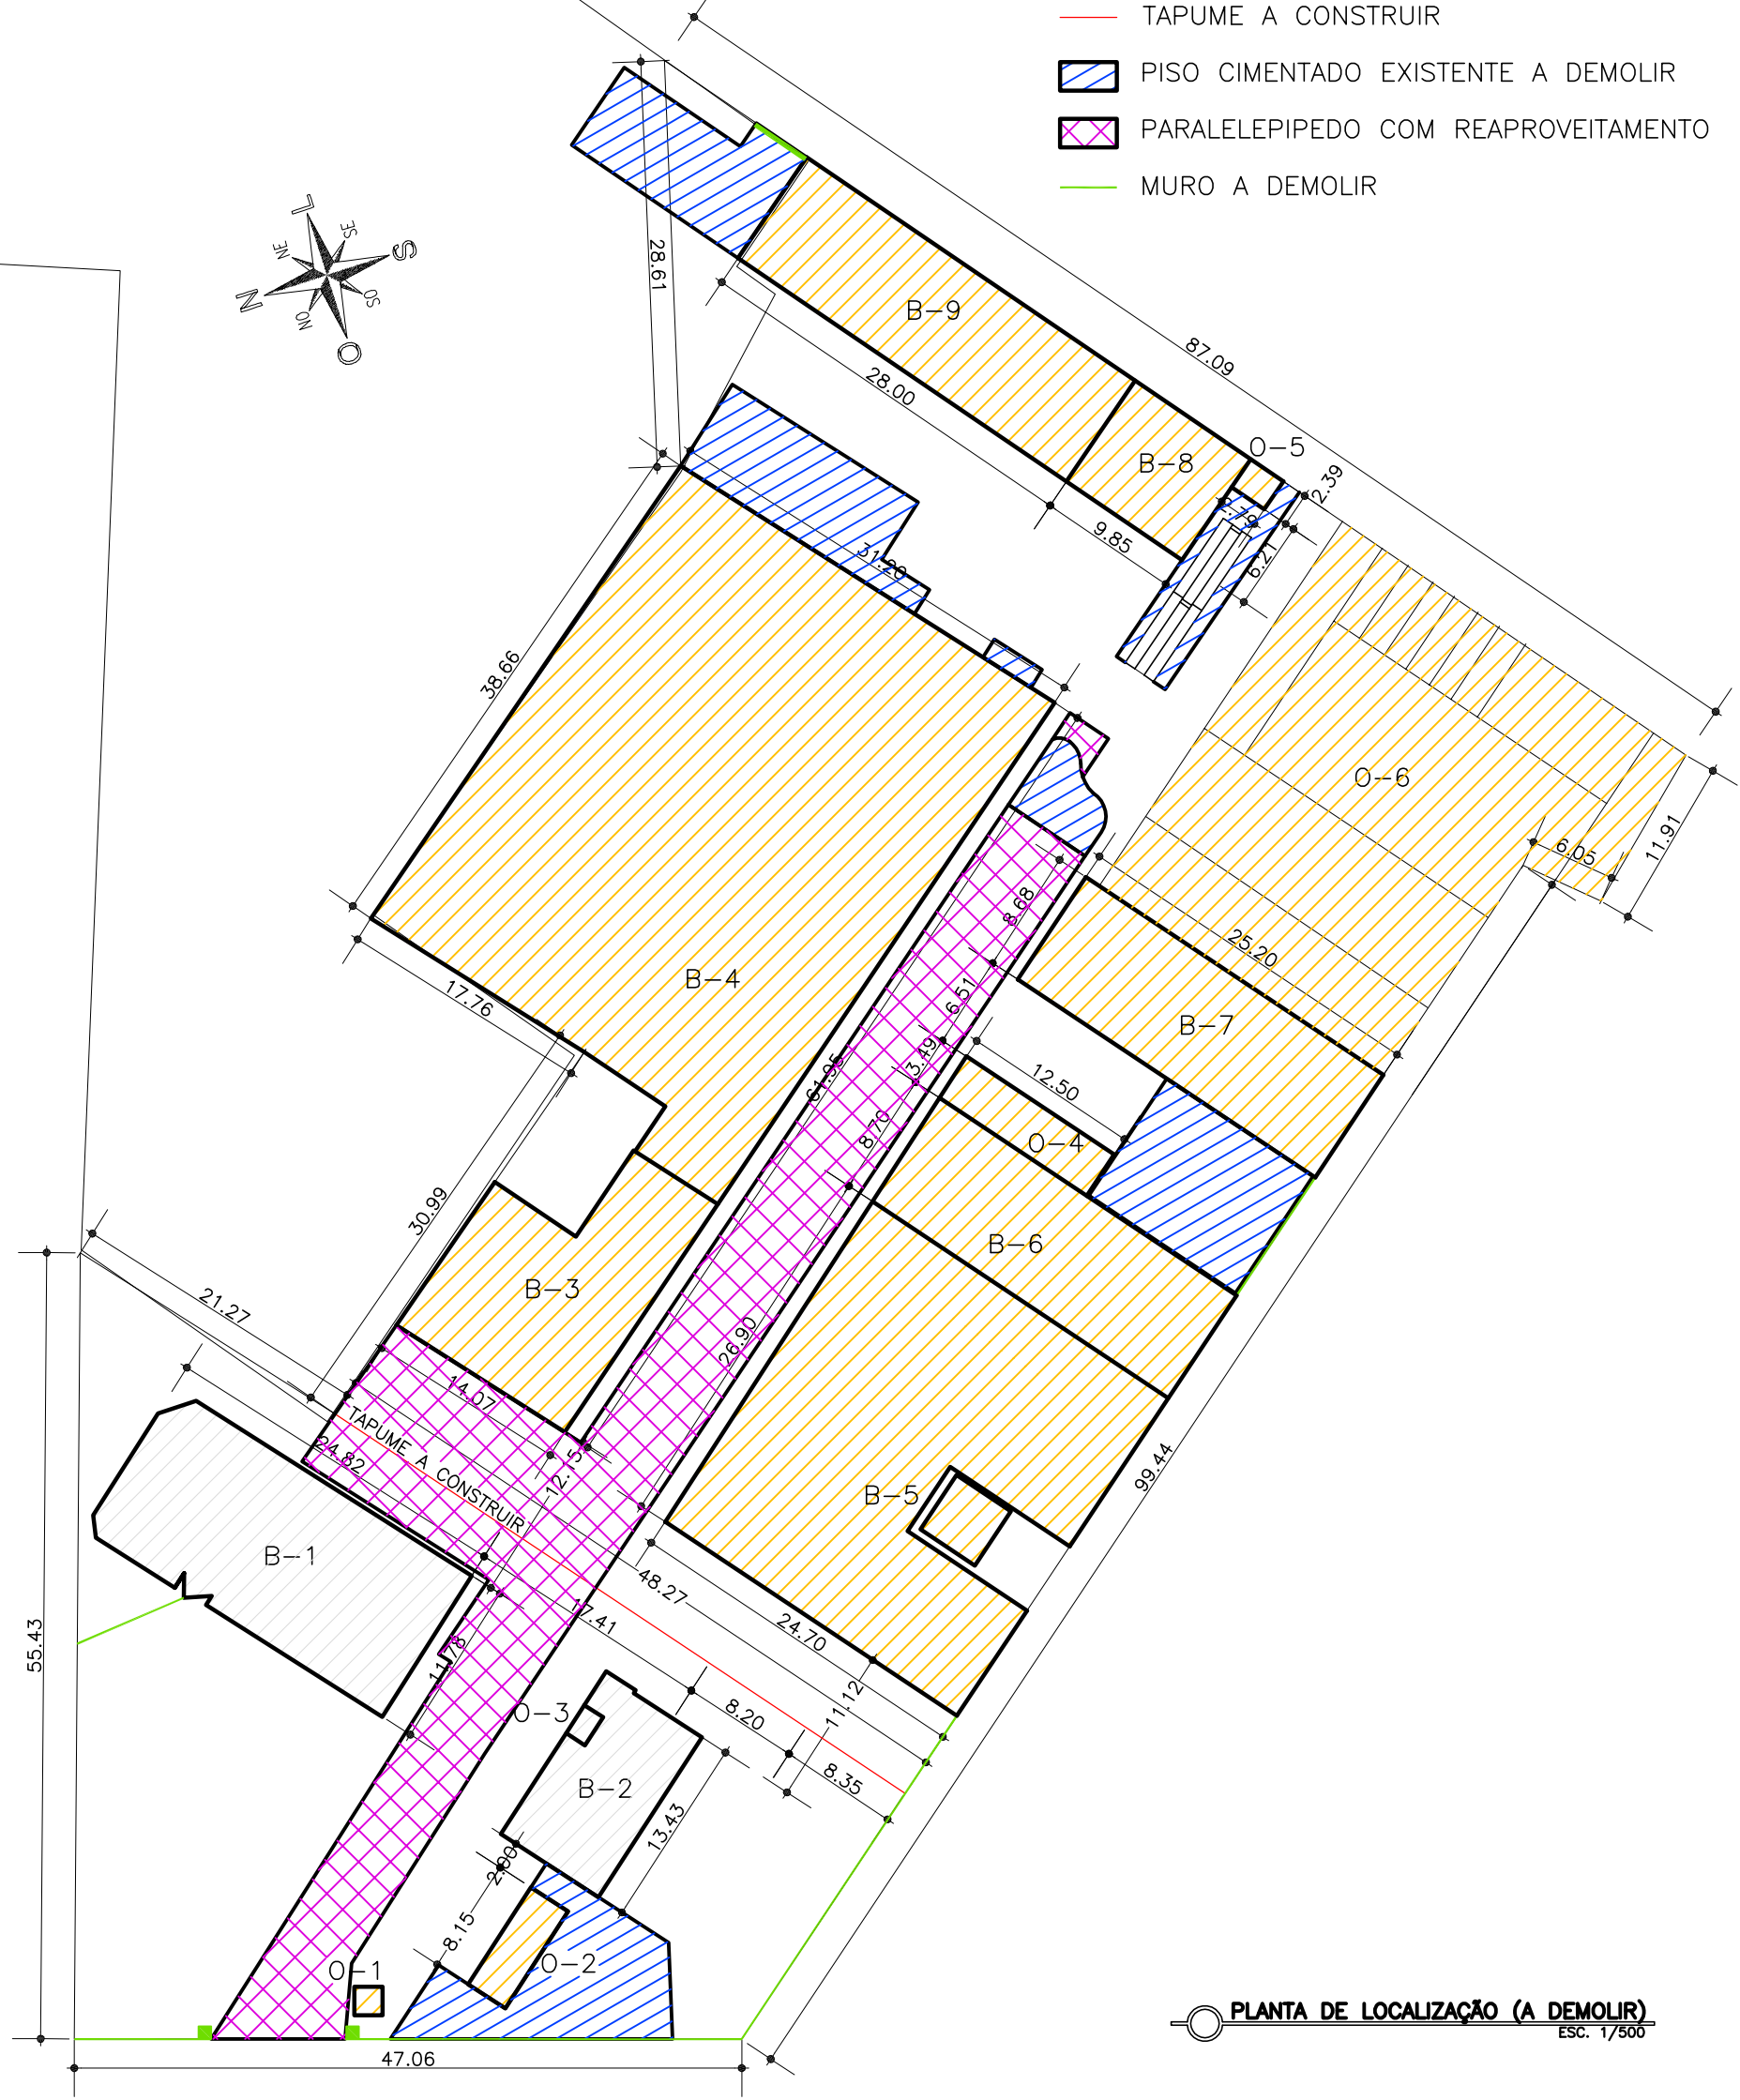

QUANTITATIVO DE ÁREAS EXTERNAS A DEMOLIR		
SERVIÇO	QUANTIDADE	UNIDADE
DEMOLIÇÃO DE ALVENARIA	30,64	m²
DEMOLIÇÃO DE PISO CIMENTADO	498,61	m²
DEMOLIÇÃO DE PARALELEPÍEDO A REAPROVEITAR	831,28	m²
DEMOLIÇÃO DE ESTRUTURA DE MADEIRA DE TELHADO	25,43	m²
DEMOLIÇÃO COBERTURA COM TELHA DE FIBROCIMENTO	25,43	m²
DEMOLIÇÃO DE TELA METÁLICA	21,28	m²

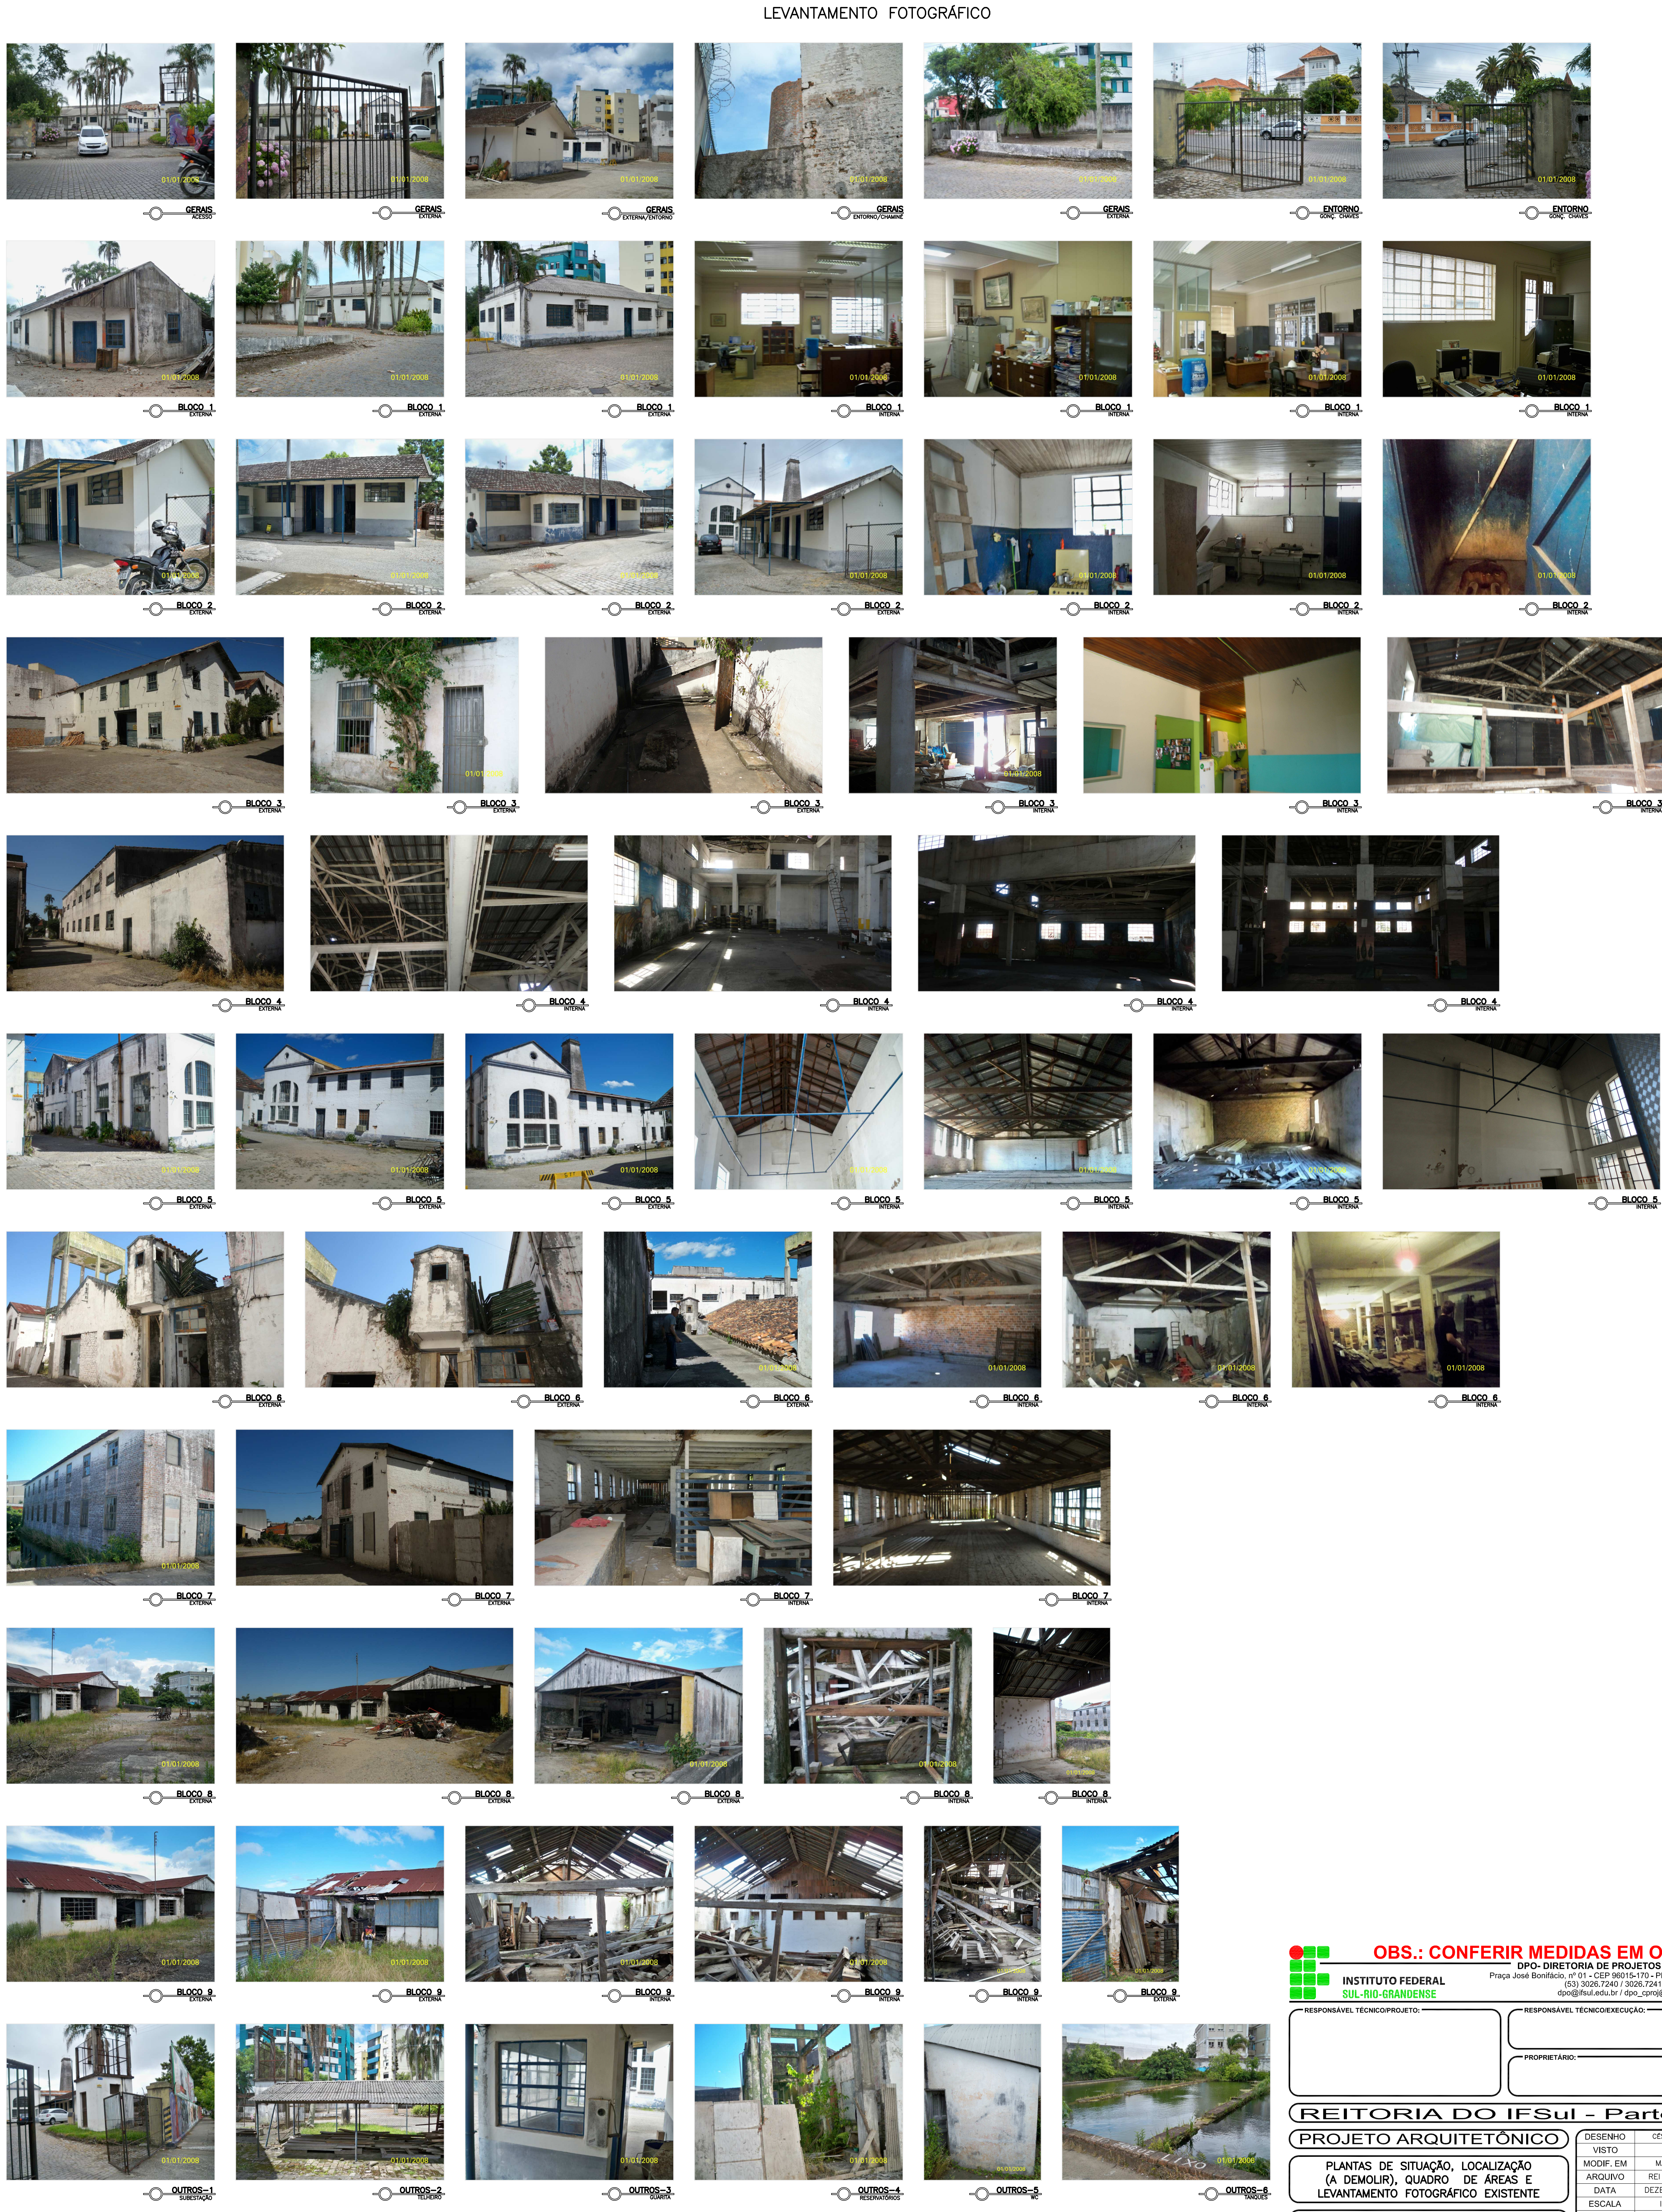

**OBS.: CONFERIR MEDIDAS EM OBRA**

INSTITUTO FEDERAL SUL-RIO-GRANDENSE

Praca José Bonifácio, nº 01 - CEP 96015-170 - PELOTAS/RS  
(51) 3028.7240 / 3028.7241 / 3028.7242  
info@ifrsul.edu.br / info\_cursos@ifrsul.edu.br

RESPONSÁVEL TÉCNICO/PROJETO: \_\_\_\_\_

RESPONSÁVEL TÉCNICO/EXECUÇÃO: \_\_\_\_\_

PROPRIETÁRIO: \_\_\_\_\_

**REITORIA DO IFsul - Parte 1**

**PROJETO ARQUITETÔNICO**

PLANTAS DE SITUAÇÃO, LOCALIZAÇÃO (A DEMOLIR), QUADRO DE ÁREAS E LEVANTAMENTO FOTOGRÁFICO EXISTENTE

DESENHO	CÉSAR/MURLO
VISTO	
MODIF. EM	MAIO/2012
ARQUIVO	REI_004/2012
DATA	DEZEMBRO/2011
ESCALA	INDICADA
PRANCHA	PAR 32/134

RESPONSÁVEL: REITORIA DO IFsul - Parte 1  
ARQUITETO: DEMOLICIONAR 12 - LEVANT. FOTOGRÁFICO 12 - LEVANTAMENTO FOTOGRÁFICO EXISTENTE