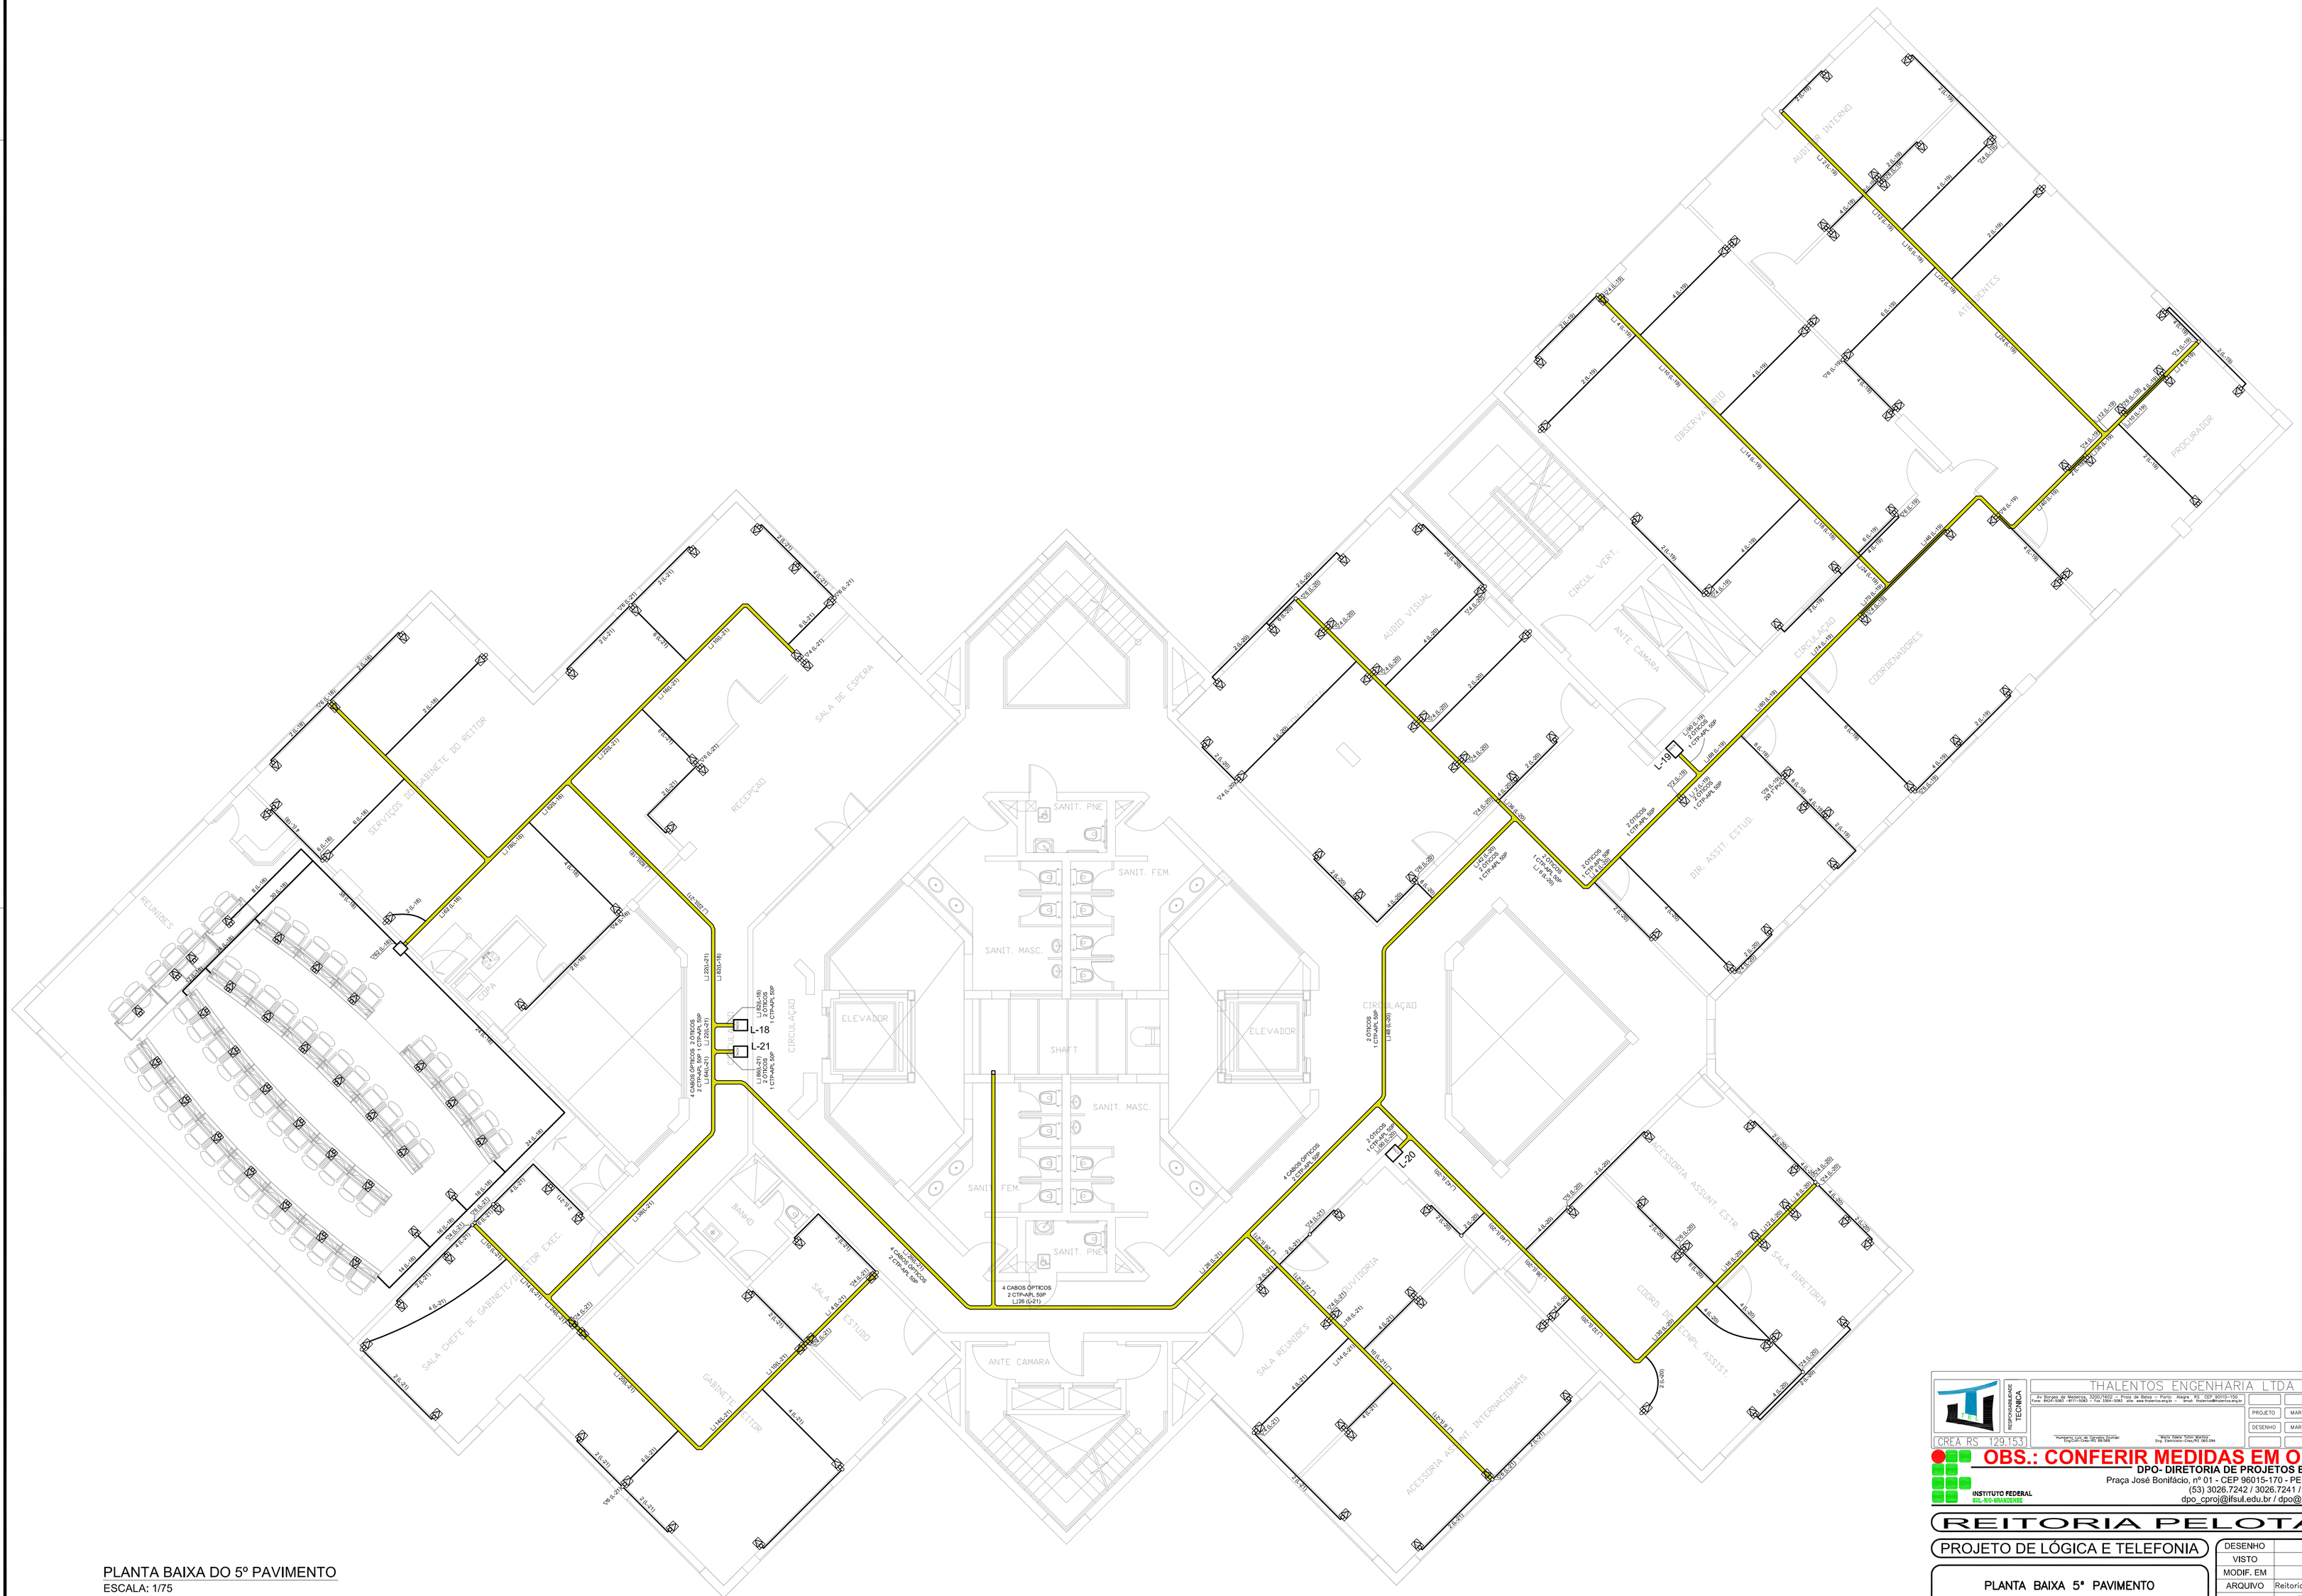

PLANTA BAIXA DO 5º PAVIMENTO
ESCALA: 1/75

THALENTOS ENGENHARIA LTDA
Av Borges de Medeiros, 3350/102 - Praia de Belas - Porto Alegre - RS CEP 90110-150
Fone: 55(51)3082 - 8111/3082 - 7154 / Fax: 3364-3083 site: www.thalentos.com.br - e-mail: thalentos@thalentos.com.br

Humberto Luiz de Medeiros Lima
Engº Eletricista - CREA/RS 48.425

Maria Helena Tonin Marques
Engª Eletricista - CREA/RS 060.288

CREA RS 129.153

RESPONSABILIDADE TÉCNICA

PROJETO	MARCELO LIMA
DESENHO	MARCELO LIMA

OBS.: CONFERIR MEDIDAS EM OBRA

DPO- DIRETORIA DE PROJETOS E OBRAS
Praça José Bonifácio, nº 01 - CEP 96015-170 - PELOTAS/RS
(53) 3026.7242 / 3026.7241 / 3026.7240
dpo_cproj@ifsul.edu.br / dpo@ifsul.edu.br

INSTITUTO FEDERAL
SUL-RIO-GRANDENSE

REITORIA PELOTAS

PROJETO DE LÓGICA E TELEFONIA

PLANTA BAIXA 5º PAVIMENTO

I:\Serviços\Pasta Trabalho\Reitoria\Projeto Reitoria\Lógica\Projeto de Lógica e Telefonia\Logica-Telefonia\Reitoria fev_2011-3 - DTLT

DESENHO	
VISTO	
MODIF. EM	
ARQUIVO	Reitoria fev_2011-3
DATA	FEV/2011
ESCALA	INDICADA
PRANCHA	06 LT