
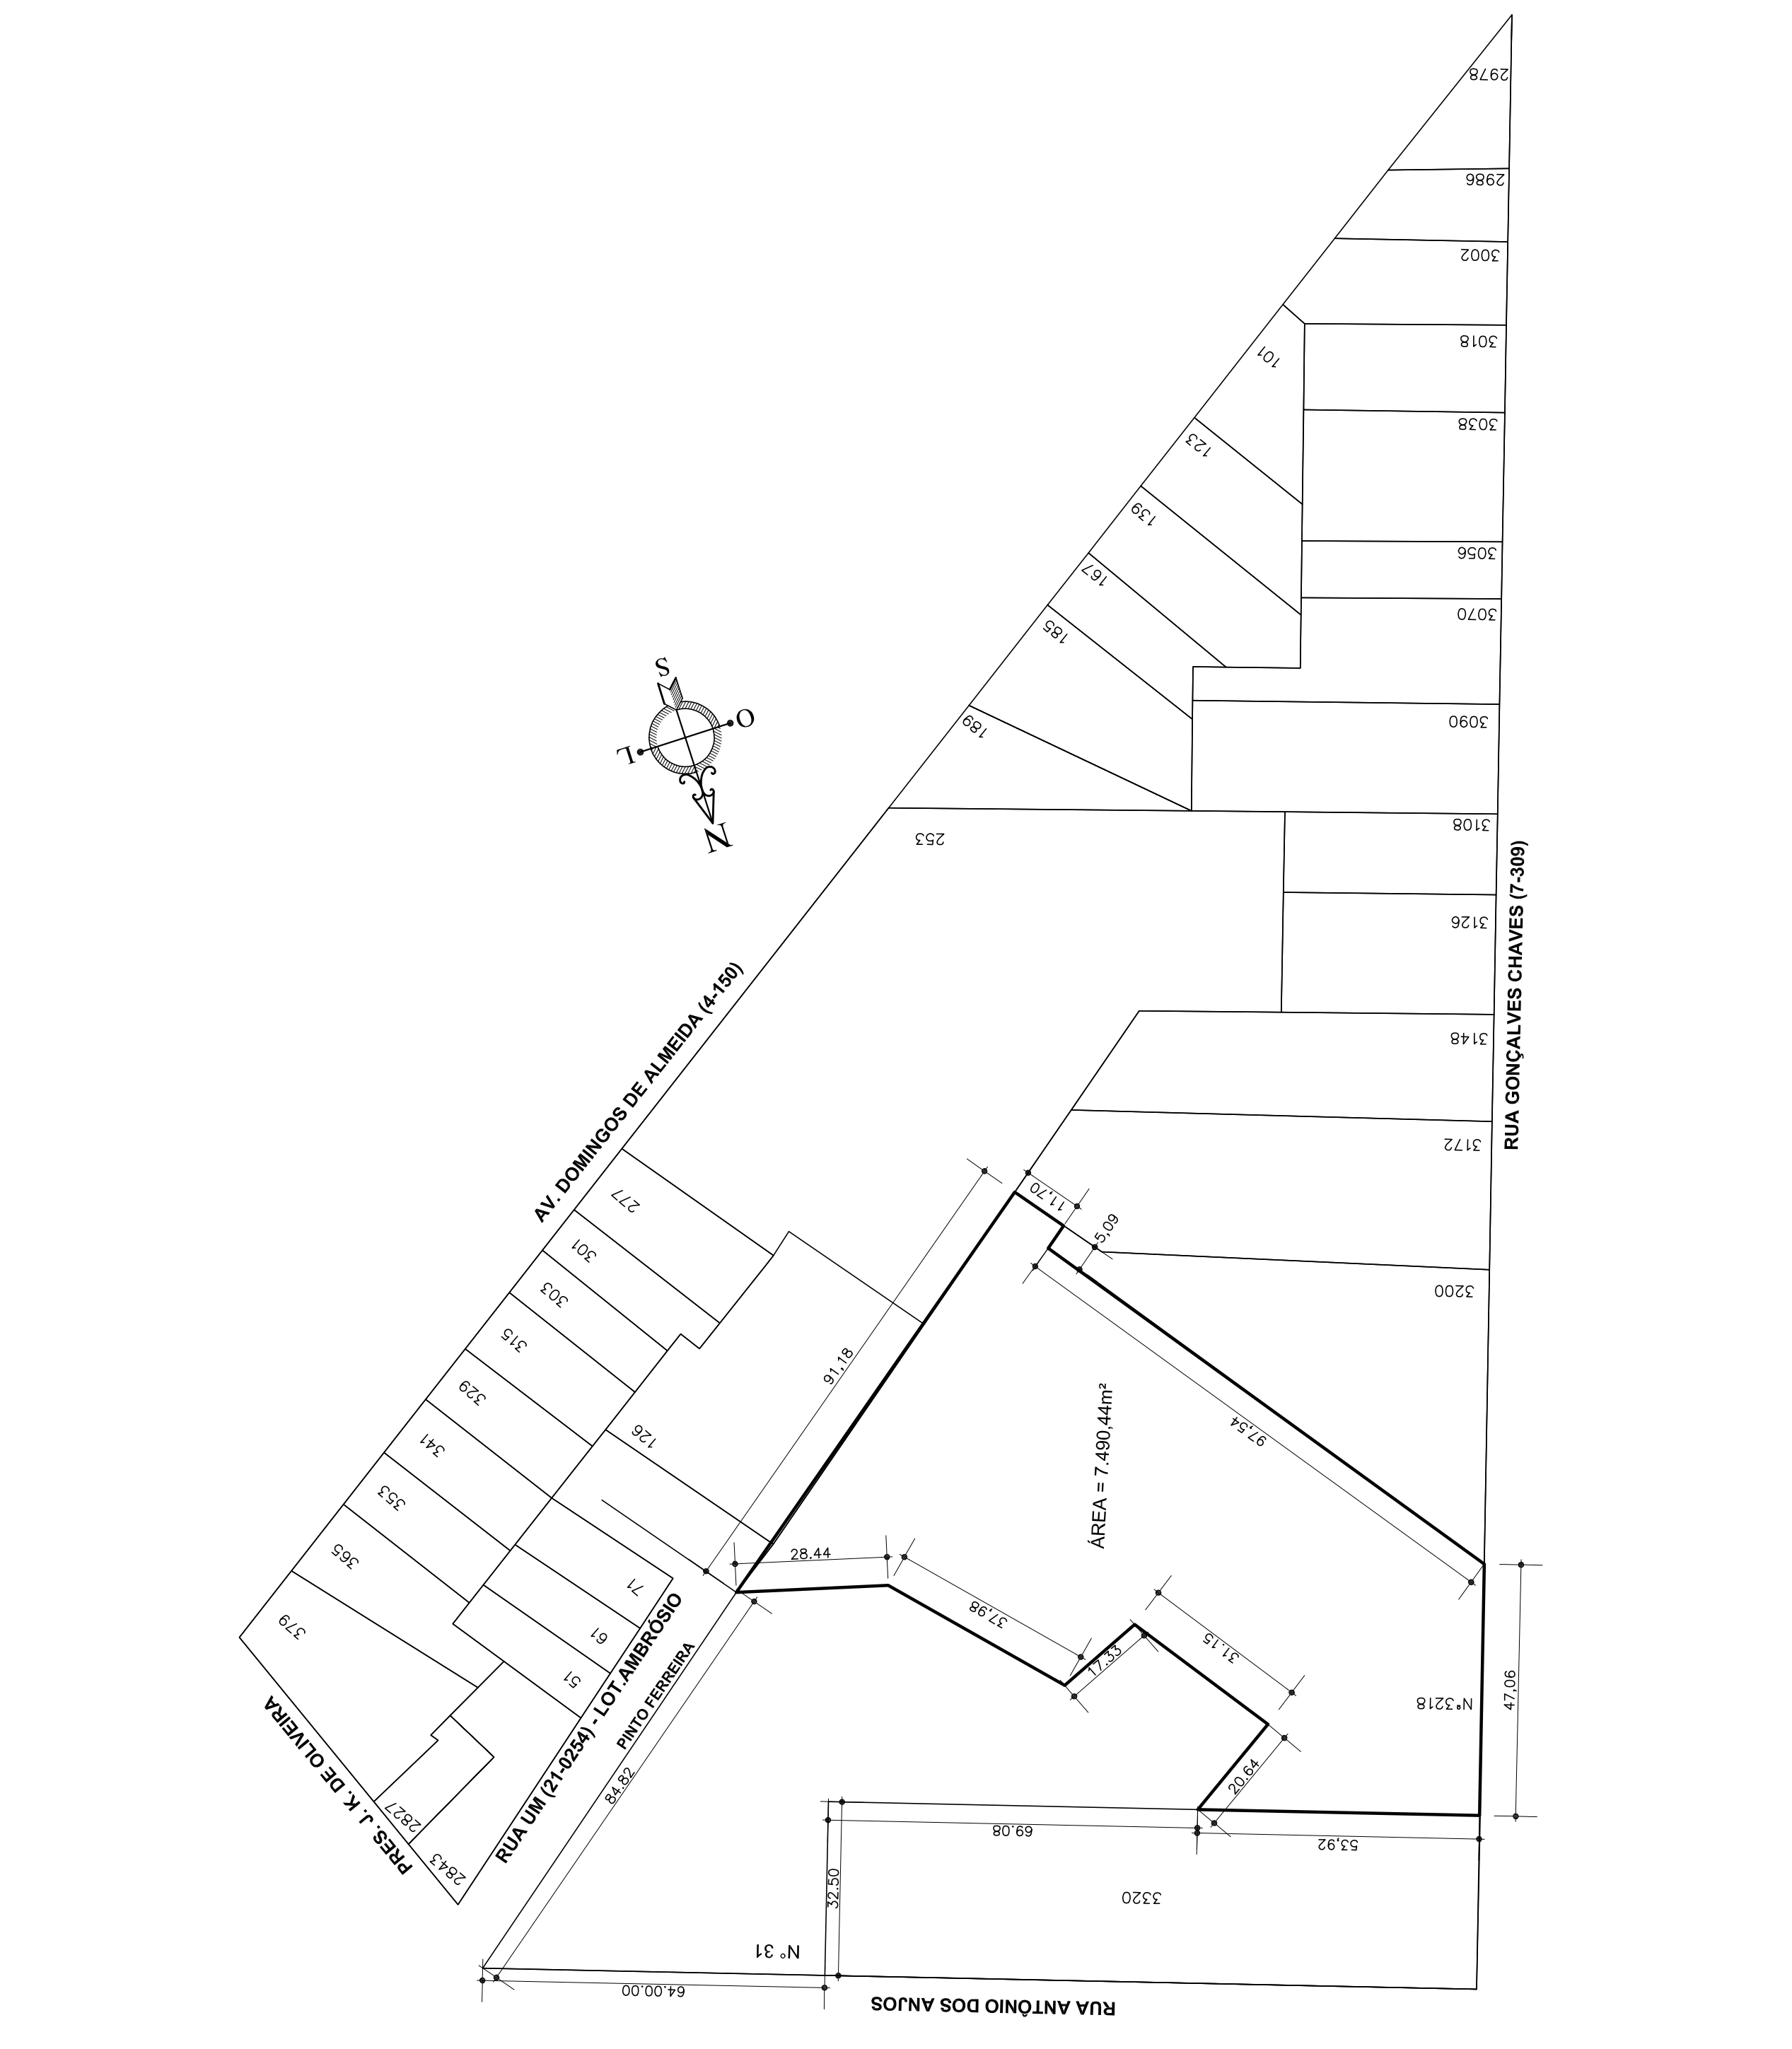


CONVENÇÕES	
BLOCOS	OUTROS
B-1 - ESCRITÓRIO	O-1 - SUBESTAÇÃO
B-2 - GALPÃO DO GUARDA	O-2 - GUARITA
B-3 - GALPÃO	O-3 - RESERVATÓRIOS
B-4 - GALPÃO	O-4 - WC
B-5 - GALPÃO	O-5 - TANQUES
B-6 - GALPÃO	
B-7 - GALPÃO	
B-8 - GALPÃO	
B-9 - GALPÃO	

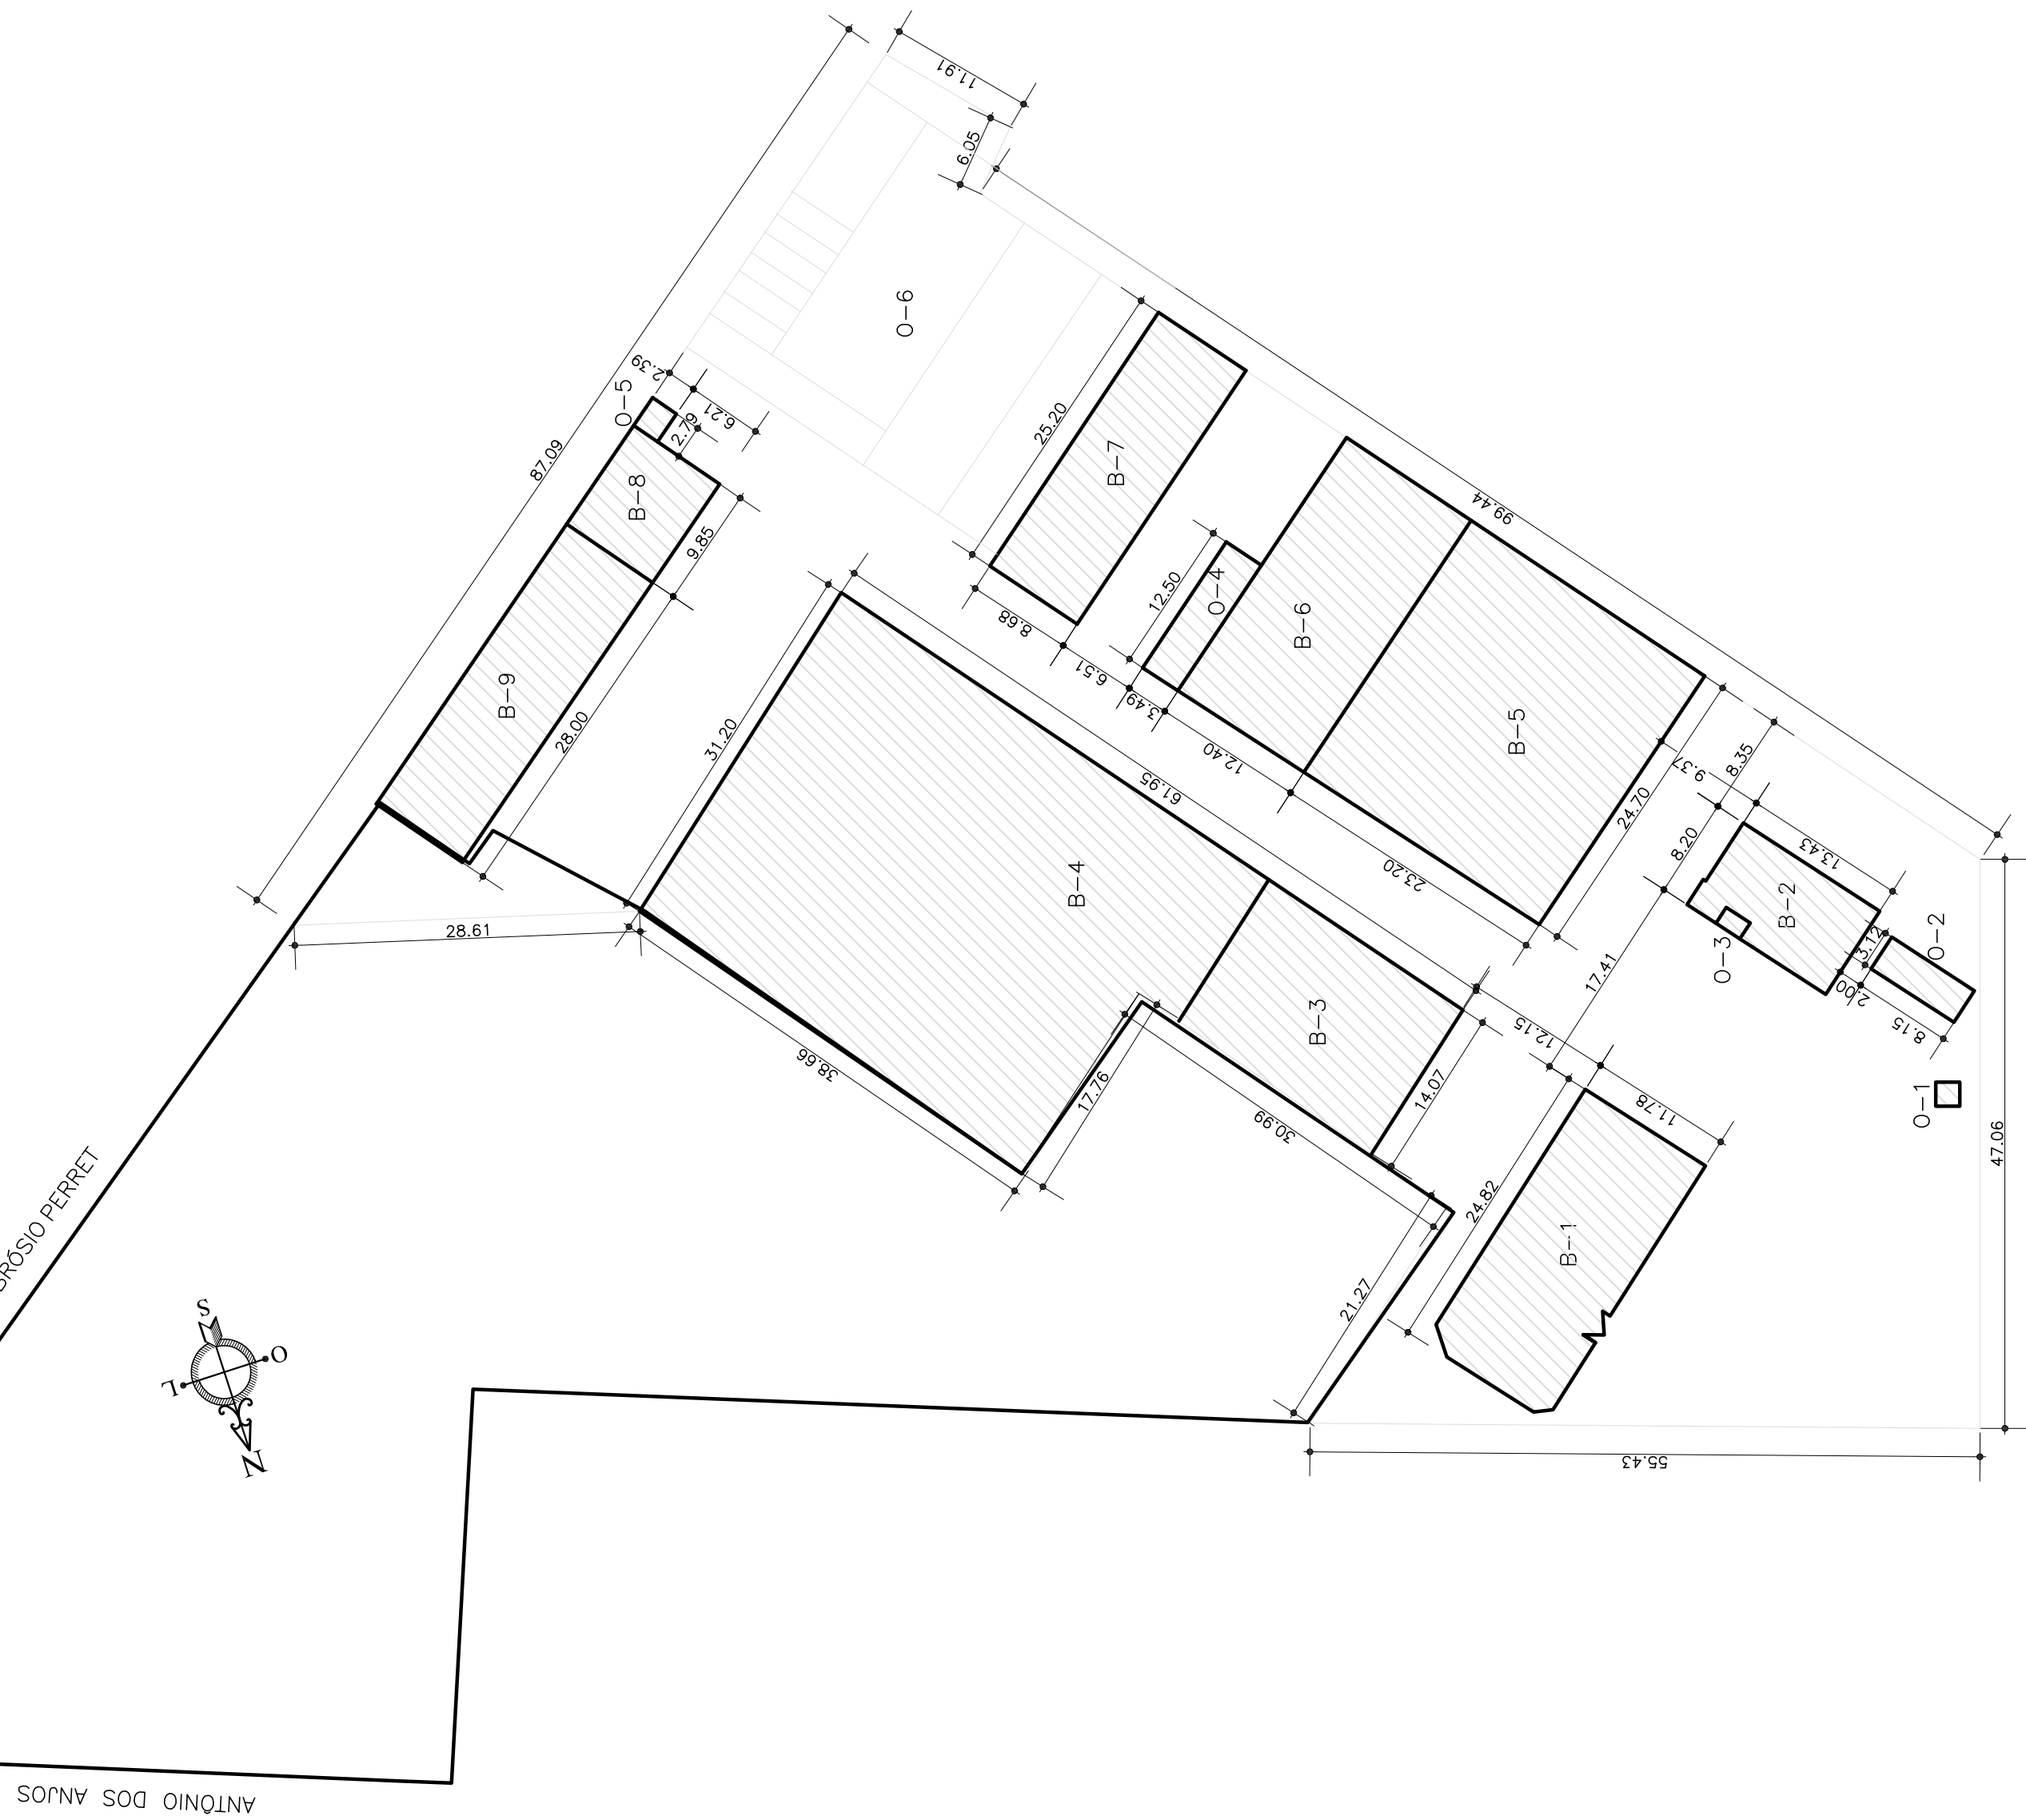

OBS.: CONFERIR MEDIDAS EM OBRA
 DPO - DIRETORIA DE PROJETOS E OBRAS
 Praça José Bonifácio, nº 01 - CEP 88015-170 - PELOTAS/RS
 Rua Santa Rosa, nº 111 - CEP 88015-170 - PELOTAS/RS
 gpo@fsul.edu.br / dpo_gpo@fsul.edu.br

INSTITUTO FEDERAL
SUL-RIO-GRANDENSE

RESPONSÁVEL TÉCNICO/PROJETO: _____
 RESPONSÁVEL TÉCNICO/EXECUÇÃO: _____
 PROPRIETÁRIO: _____

REITORIA - GONÇALVES CHAVES, N° 3218	
PROJETO ARQUITETÔNICO	
ADAPTAÇÃO DOS BLOCOS B-01 E B-02 PLANTAS DE SITUAÇÃO E LOCALIZAÇÃO	
DESENHO	CESAR/MURILLO
VISTO	
MODIF. EM	
ARQUIVO	REI 002/2012
DATA	JANEIRO/2012
ESCALA	INDICADA
PRANCHA	PAR 01/09