




LEGENDA:  
 DEMOLIÇÃO DO MURO EXISTENTE + VIGA + PORTÃO DE FERRO 5,00x1,50m

IMPLANTAÇÃO - muro a demolir  
 ESCALA: 1/500

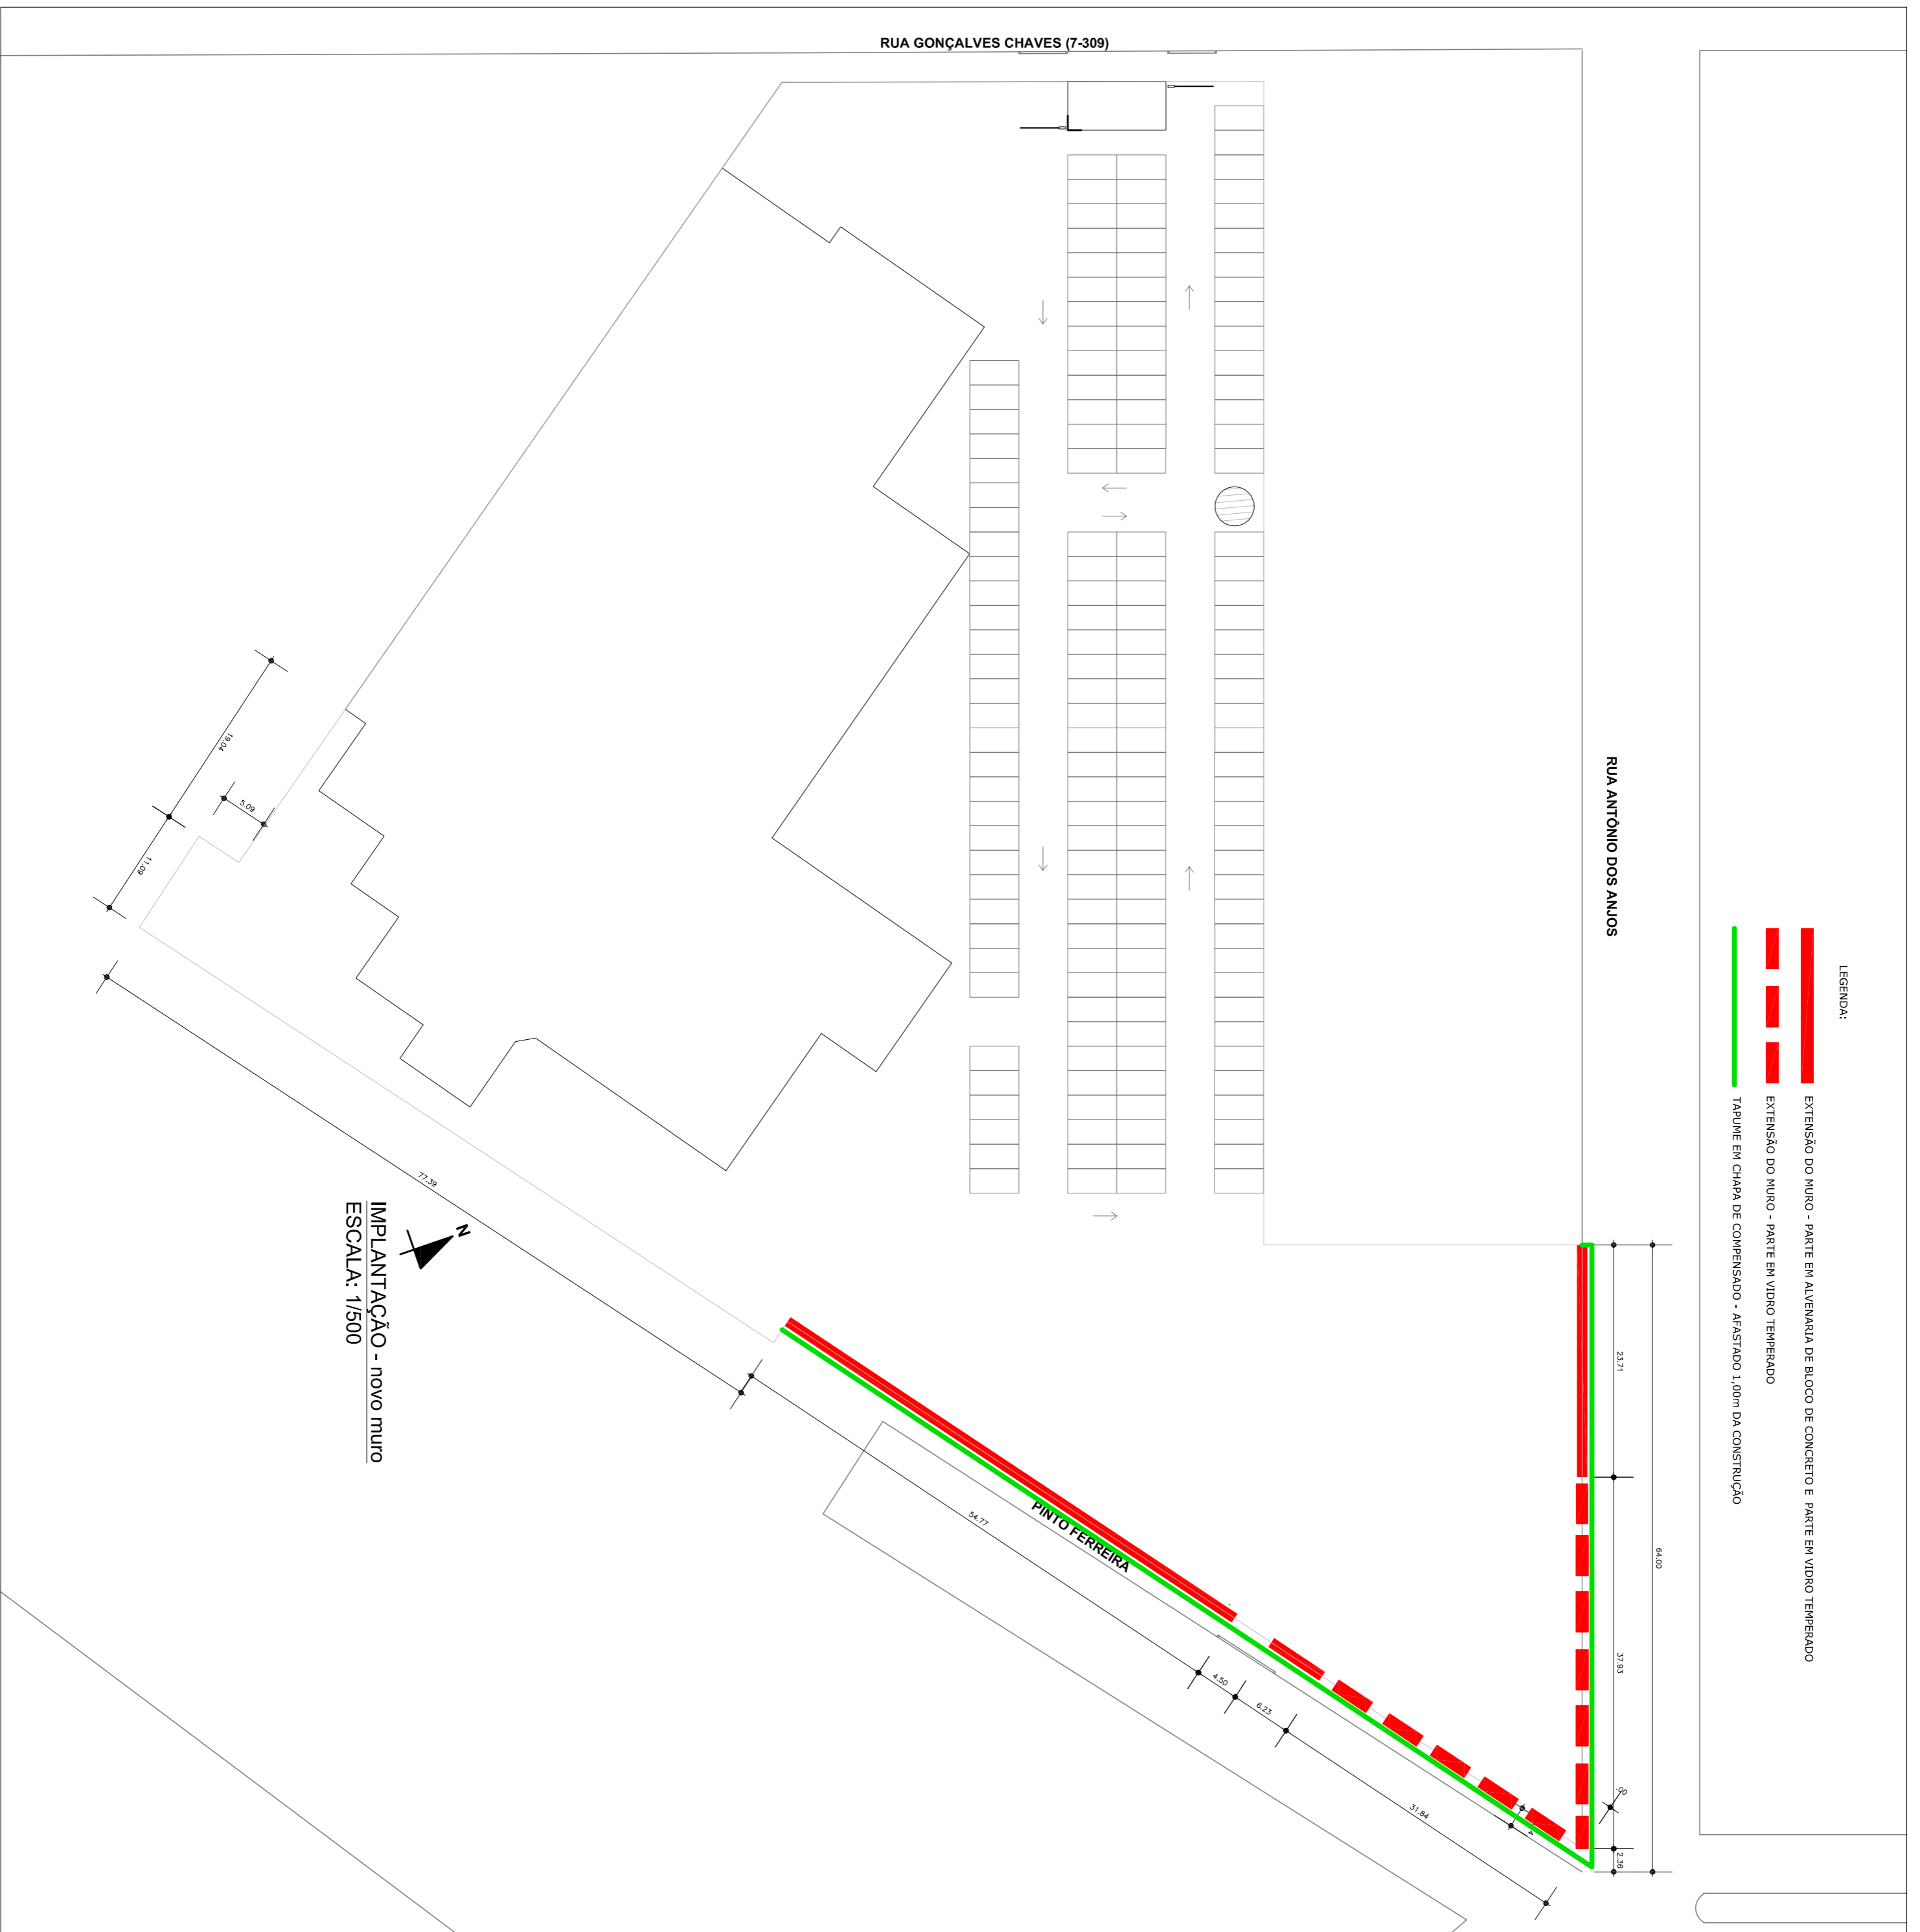

LEGENDA:  
 EXTENSÃO DO MURO - PARTE EM ALVENARIA DE BLOCO DE CONCRETO E PARTE EM VIDRO TEMPERADO  
 EXTENSÃO DO MURO - PARTE EM VIDRO TEMPERADO  
 TRAVE EM CASA DE COMPENSAÇÃO - ASFALTO 1,50m DA CONSTRUÇÃO

IMPLANTAÇÃO - novo muro  
 ESCALA: 1/500

**LEX CONSTRUTORA LTDA.** Rua 21 de Abril 207, CAIXAS DO SUL - RS, Fone: (51)3223-3881 e-mail: lex\_an@yahoocom.br

**OBS.: CONFERIR MEDIDAS EM OBRA**

**DPO DIRETORIA DE PROJETOS E OBRAS**  
 Praça José Bonifácio, nº 01 - CEP: 96015-170 - PELOTAS/RS  
 (51) 3026.7242 / 3026.7241 / 3026.7240  
 dpo@lsul.edu.br / dpo\_gpno@lsul.edu.br

RESPONSÁVEL TÉCNICO/PROJETO: Alexandre Boeira do Silva 331  
 Arq. de Urb. - CRG 439 1201331

RESPONSÁVEL TÉCNICO/EXECUÇÃO: \_\_\_\_\_

PROPRIETÁRIO: \_\_\_\_\_

**REITORIA - ANTÔNIO DOS ANJOS, 31**

**PROJETO ARQUITETURA**

DESENHO VISTO	ALEXANDRE BOEIRA
MODIF. EM	
ARQUIVO	RD_001/2012
DATA	08/05/12
ESCALA	1/500
PRANCHA	PAR 01/05

MURO  
 DEMOLIÇÃO / EXECUÇÃO

Notas: 1- Verificar a situação da obra antes de iniciar a execução. 2- Verificar a situação da obra antes de iniciar a execução. 3- Verificar a situação da obra antes de iniciar a execução.