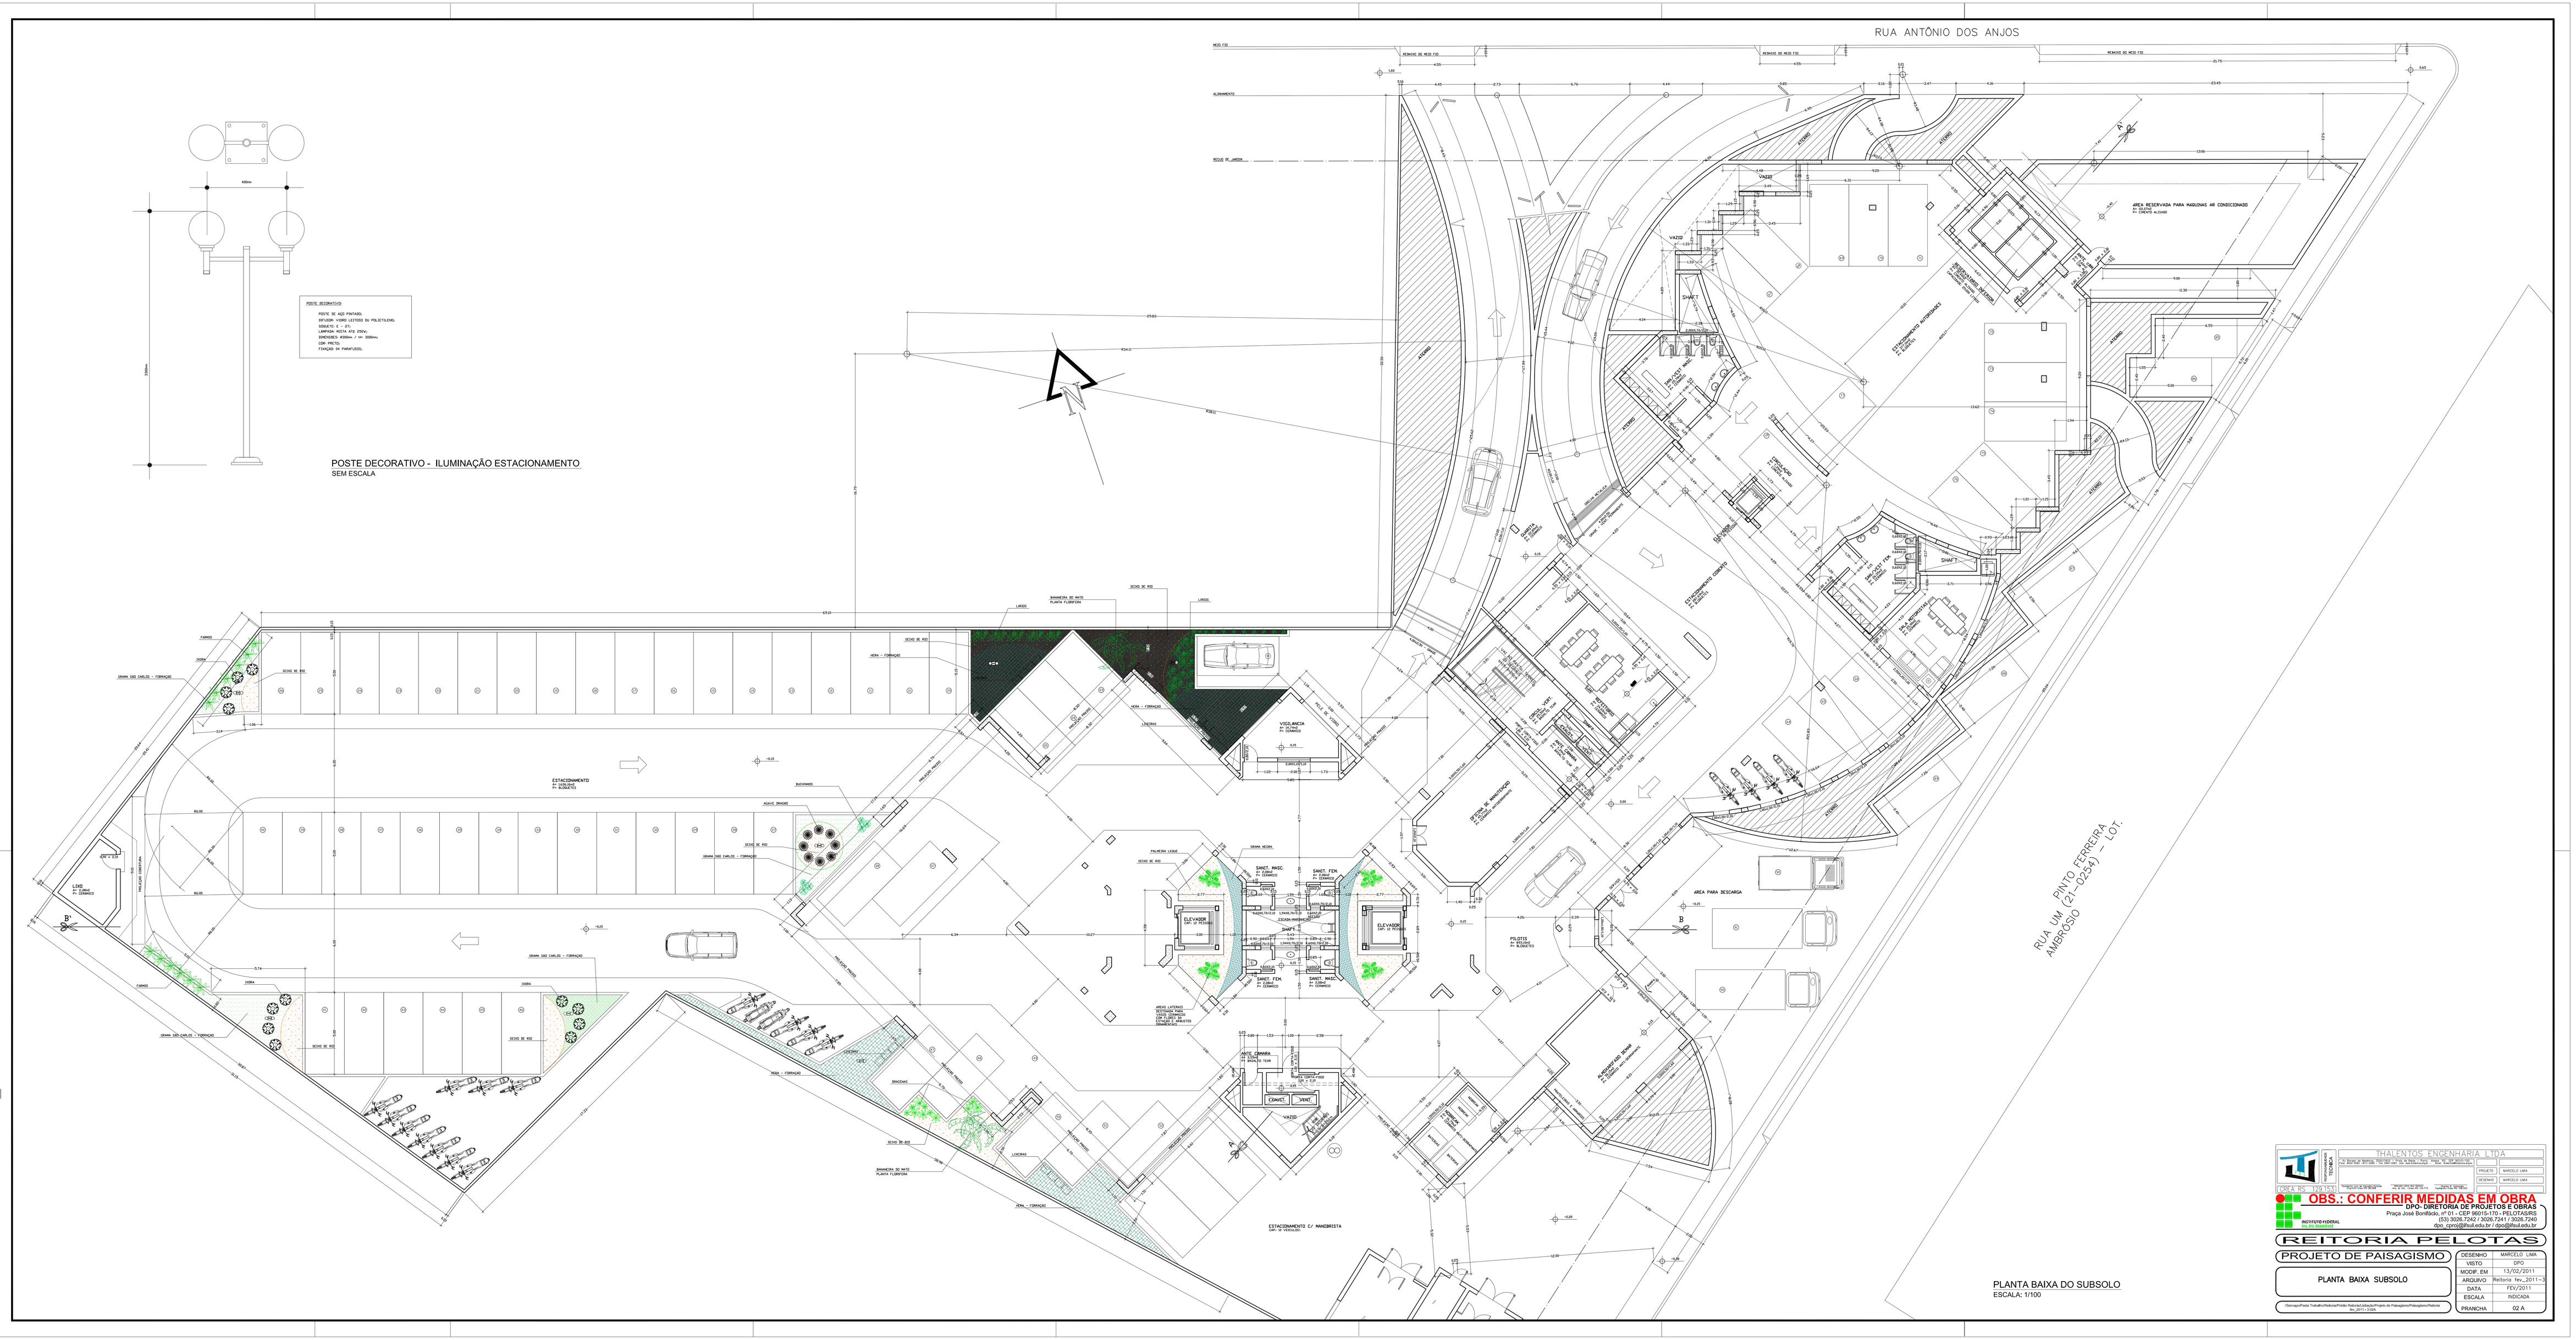
RUA ANTÔNIO DOS ANJOS
POSTE DECORATIVO - ILUMINAÇÃO ESTACIONAMENTO
SEM ESCALA
ESTACIONAMENTO
ÁREA PARA DESCARGA
ÁREA RESERVADA PARA MÁQUINAS AR CONDICIONADO
ESTACIONAMENTO C/ MANOBRISTA
PINTO FERREIRA
RUA UM (21-0254) - LOT.
AMBRÓSIO
PLANTA BAIXA DO SUBSOLO
ESCALA: 1/100
THALENTOS ENGENHARIA LTDA
OBS.: CONFERIR MEDIDAS EM OBRA
DPO - DIRETORIA DE PROJETOS E OBRAS
Praça José Bonifácio, nº 01 - CEP 96015-170 - PELOTAS/RS
(53) 3026.7242 / 3026.7241 / 3026.7240
dpo.cpro@ifsul.edu.br / dpo@ifsul.edu.br
REITORIA PELOTAS
PROJETO DE PAISAGISMO
PLANTA BAIXA SUBSOLO
DESENHO MARCELO LIMA
VISTO DPO
MODIF. EM 13/02/2011
ARQUIVO Reitoria fev_2011-3
DATA FEV/2011
ESCALA INDICADA
PRANCHA 02.A