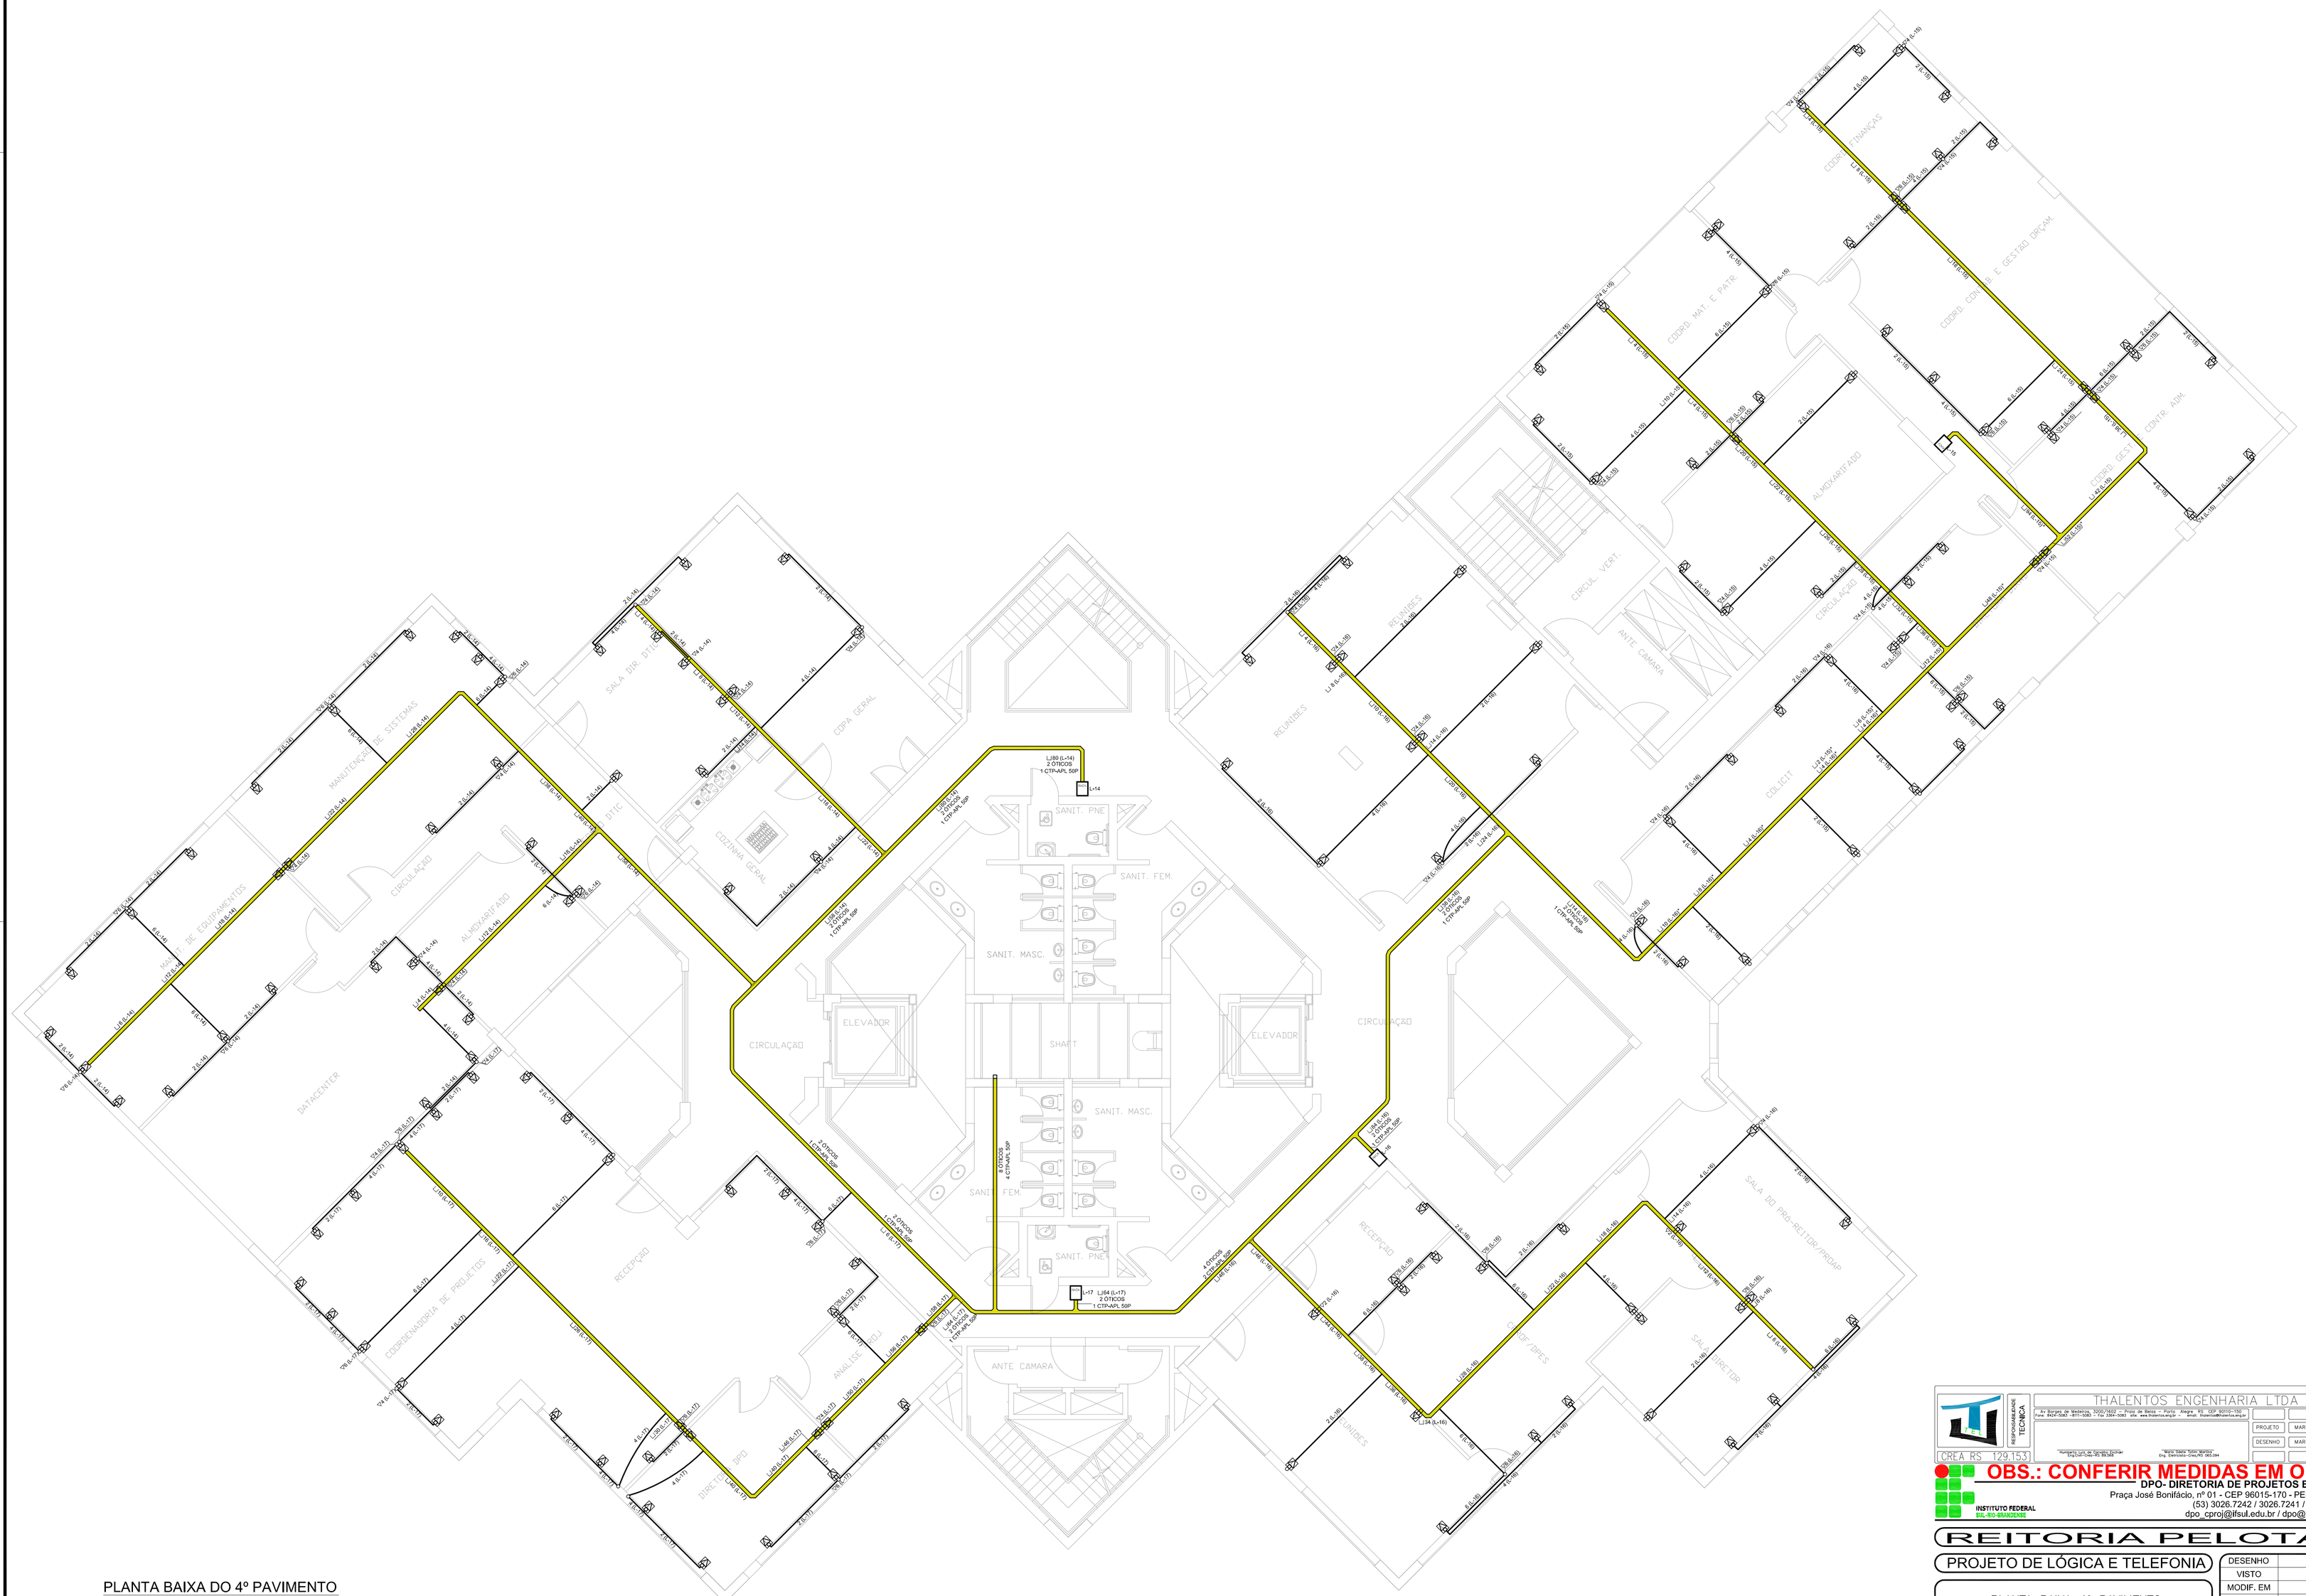

PLANTA BAIXA DO 4º PAVIMENTO
ESCALA: 1/75

THALENTOS ENGENHARIA LTDA
Av. Borges de Medeiros, 3050/1001 - Praia de Belas - Porto Alegre - RS - CEP 90110-150
Fone: (51)3061-0083 / 3111-0083 - Fax: (51)3061-0083 site: www.thalentos.eng.br - e-mail: thalentos@thalentos.eng.br

CREA RS 129153

RESPONSABILIDADE TÉCNICA
Humberto Luiz de Oliveira Sabóia
ENGENHEIRO ELETRICISTA
CREA RS 060.191

Mauro Vieira Turra Moreira
Eng. Eletricista CREA RS 060.685

PROJETO: MARCELO LIMA
DESENHO: MARCELO LIMA

OBS.: CONFERIR MEDIDAS EM OBRA

DPO- DIRETORIA DE PROJETOS E OBRAS
Praça José Bonifácio, nº 01 - CEP 96015-170 - PELOTAS/RS
(53) 3026.7242 / 3026.7241 / 3026.7240
dpo_cproj@ifsul.edu.br / dpo@ifsul.edu.br

INSTITUTO FEDERAL
SUL-RIO-GRANDENSE

REITORIA PELOTAS

PROJETO DE LÓGICA E TELEFONIA

PLANTA BAIXA 4º PAVIMENTO

DESENHO	
VISTO	
MODIF. EM	
ARQUIVO	Reitoria fev_2011-3
DATA	FEV/2011
ESCALA	INDICADA
PRANCHA	05 LT

//Servapo/Pasta Trabalho/Reitoria/Projeto Reitoria/Locação/Projeto de Logica e Telefonia/Logica-Telefonia/Reitoria fev_2011-3 - 05LT