


CONVENÇÕES:
 ■ A CONSTRUIR
 ■ A DEMOUIR

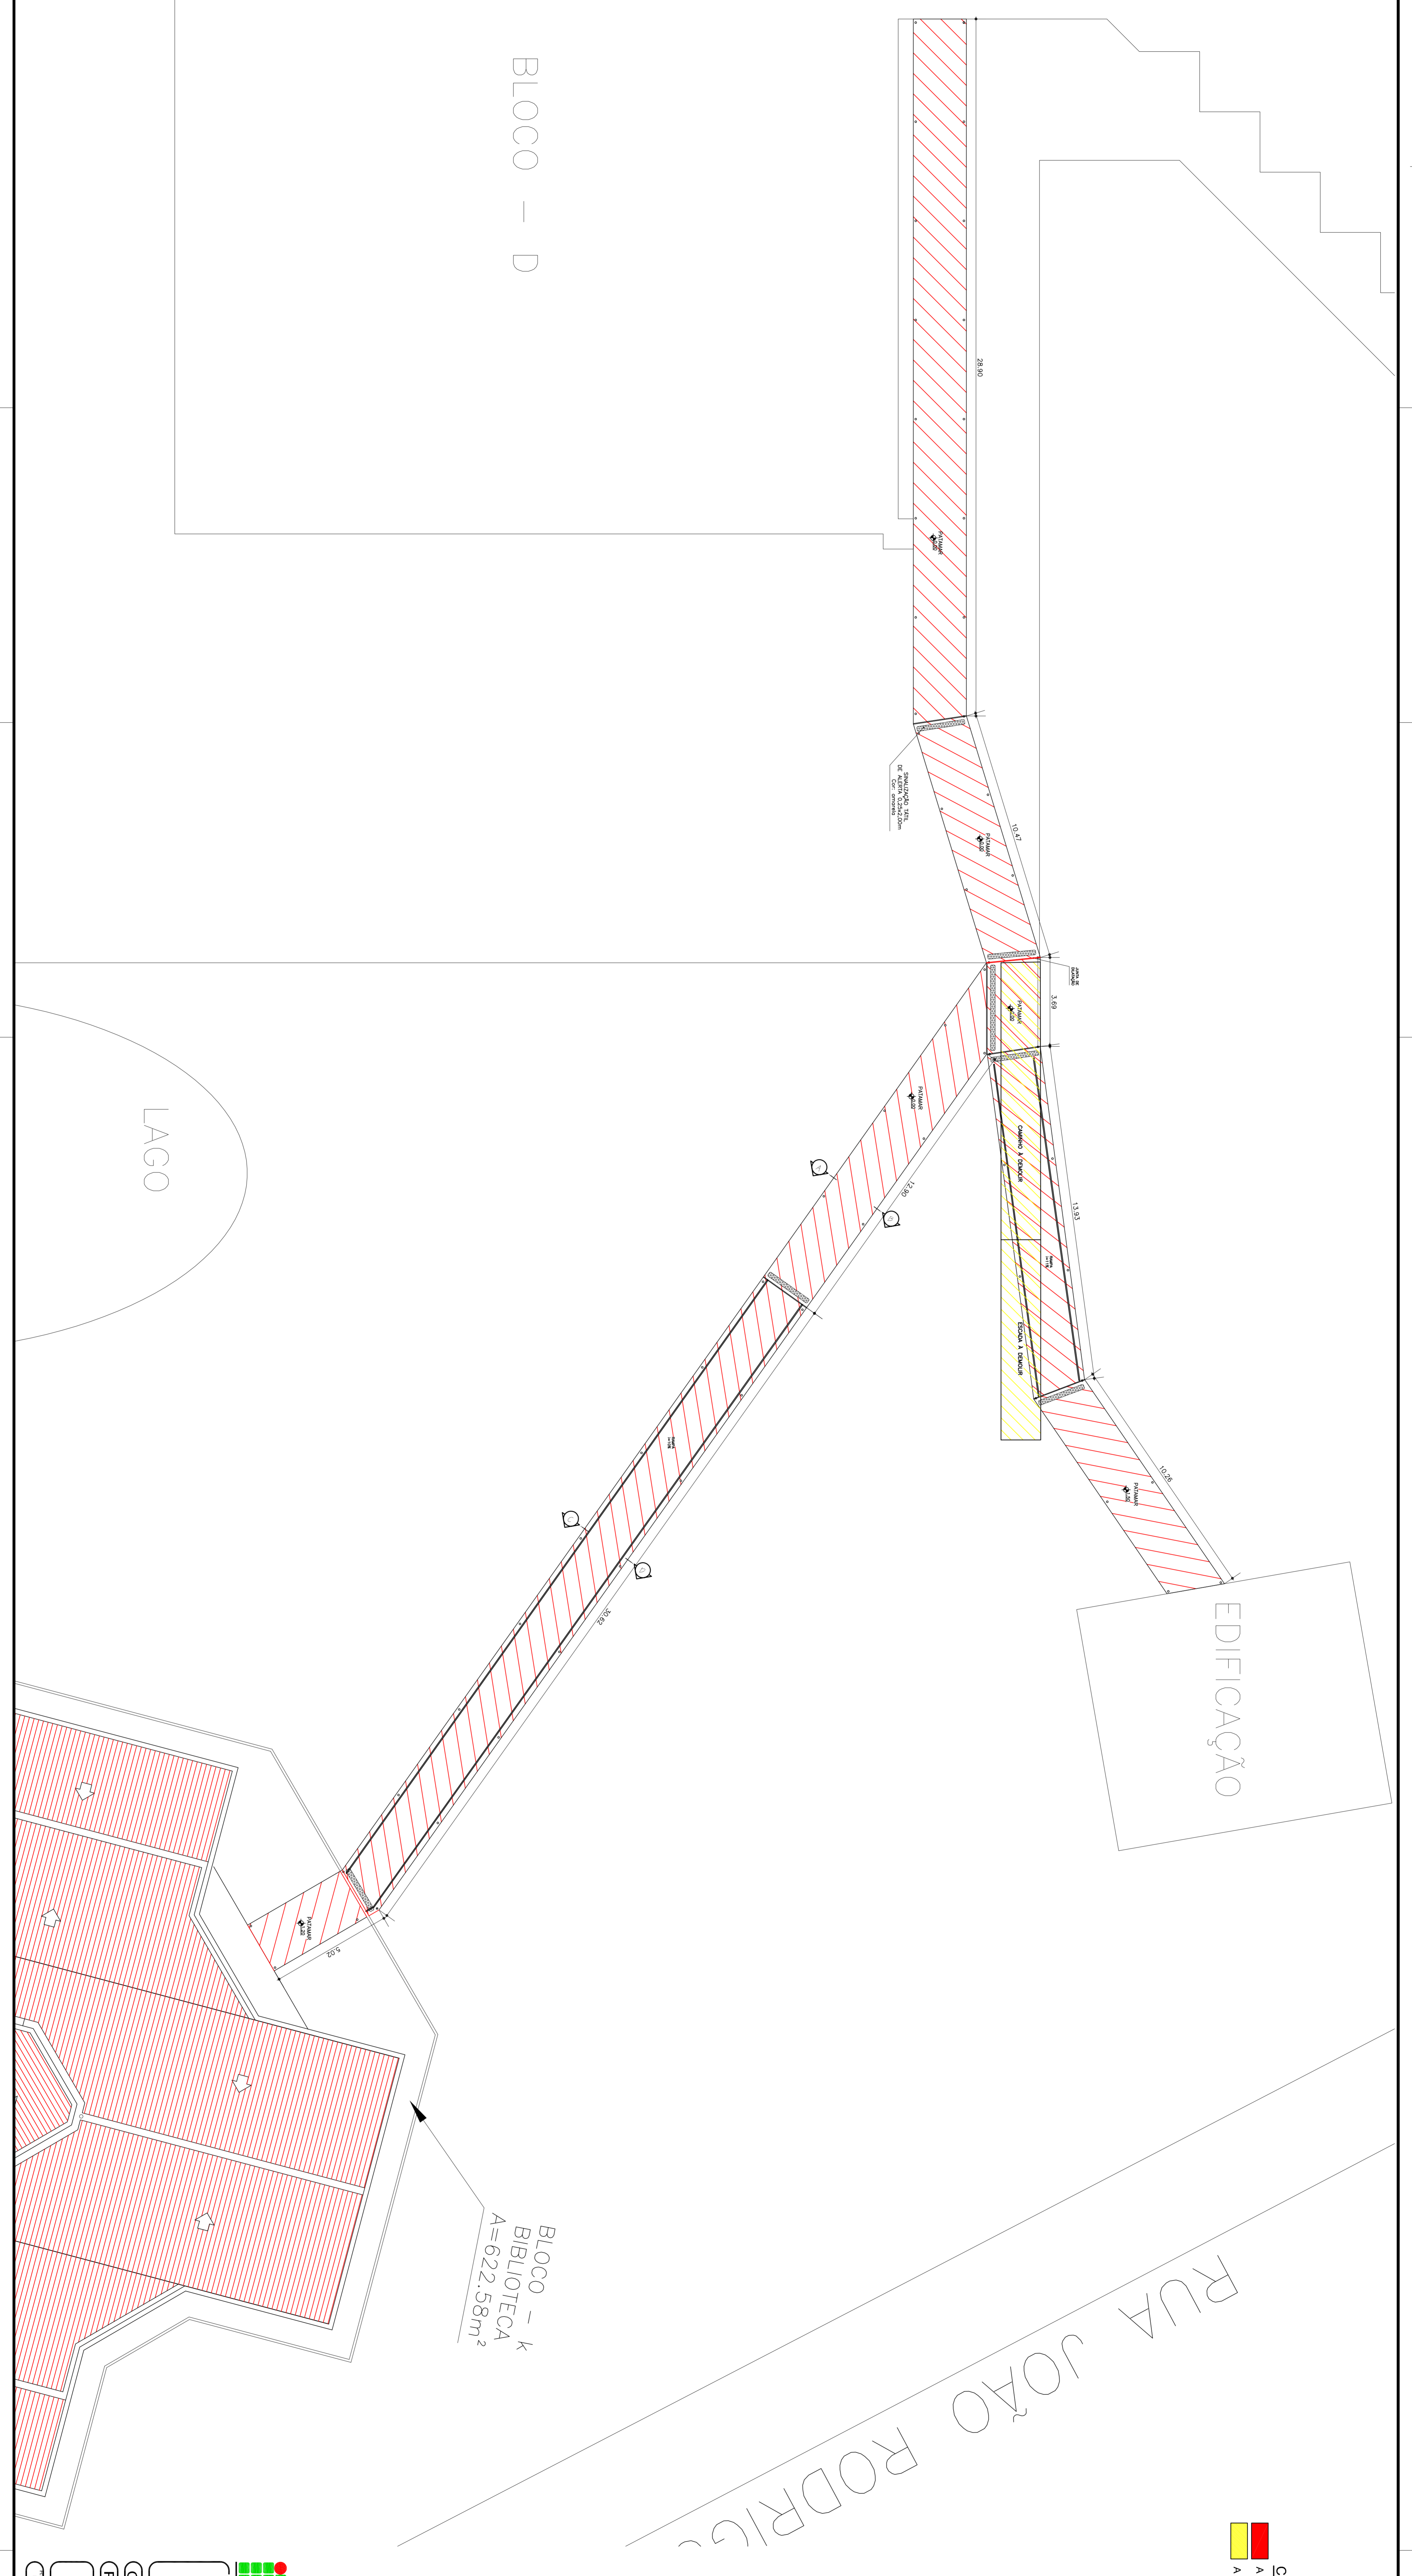

BLOCO - D

EDIFICAÇÃO

BLOCO - K
 BIBLIOTECA
 A=622.58m²

LAGO

RUA JOÃO RODRIGUES

OBS.: CONFERIR MEDIDAS EM OBRA
 CAMPIUS SAPUCAIA DO SUL

PROPOSTORA: Av. Capelândia, 100 - Bairro Primavera - CEP 82416-400 - Sapucaia do Sul - RS
 RESPONSÁVEL TÉCNICO: Responsável Técnico

PROJETO ARQUITETÔNICO

PLANTA BARRA - DEMOLIÇÕES

PROJETO ARQUITETÔNICO	FEBRAL/2017
INSCRIÇÃO	40591/2011
DATA	1/100
ESCALA	R# 2/17