


- CONVENÇÕES:**
- TUBULAÇÃO DE ÁGUA POTÁVEL
 - - - TUBULAÇÃO DE ÁGUA PLUVIAL

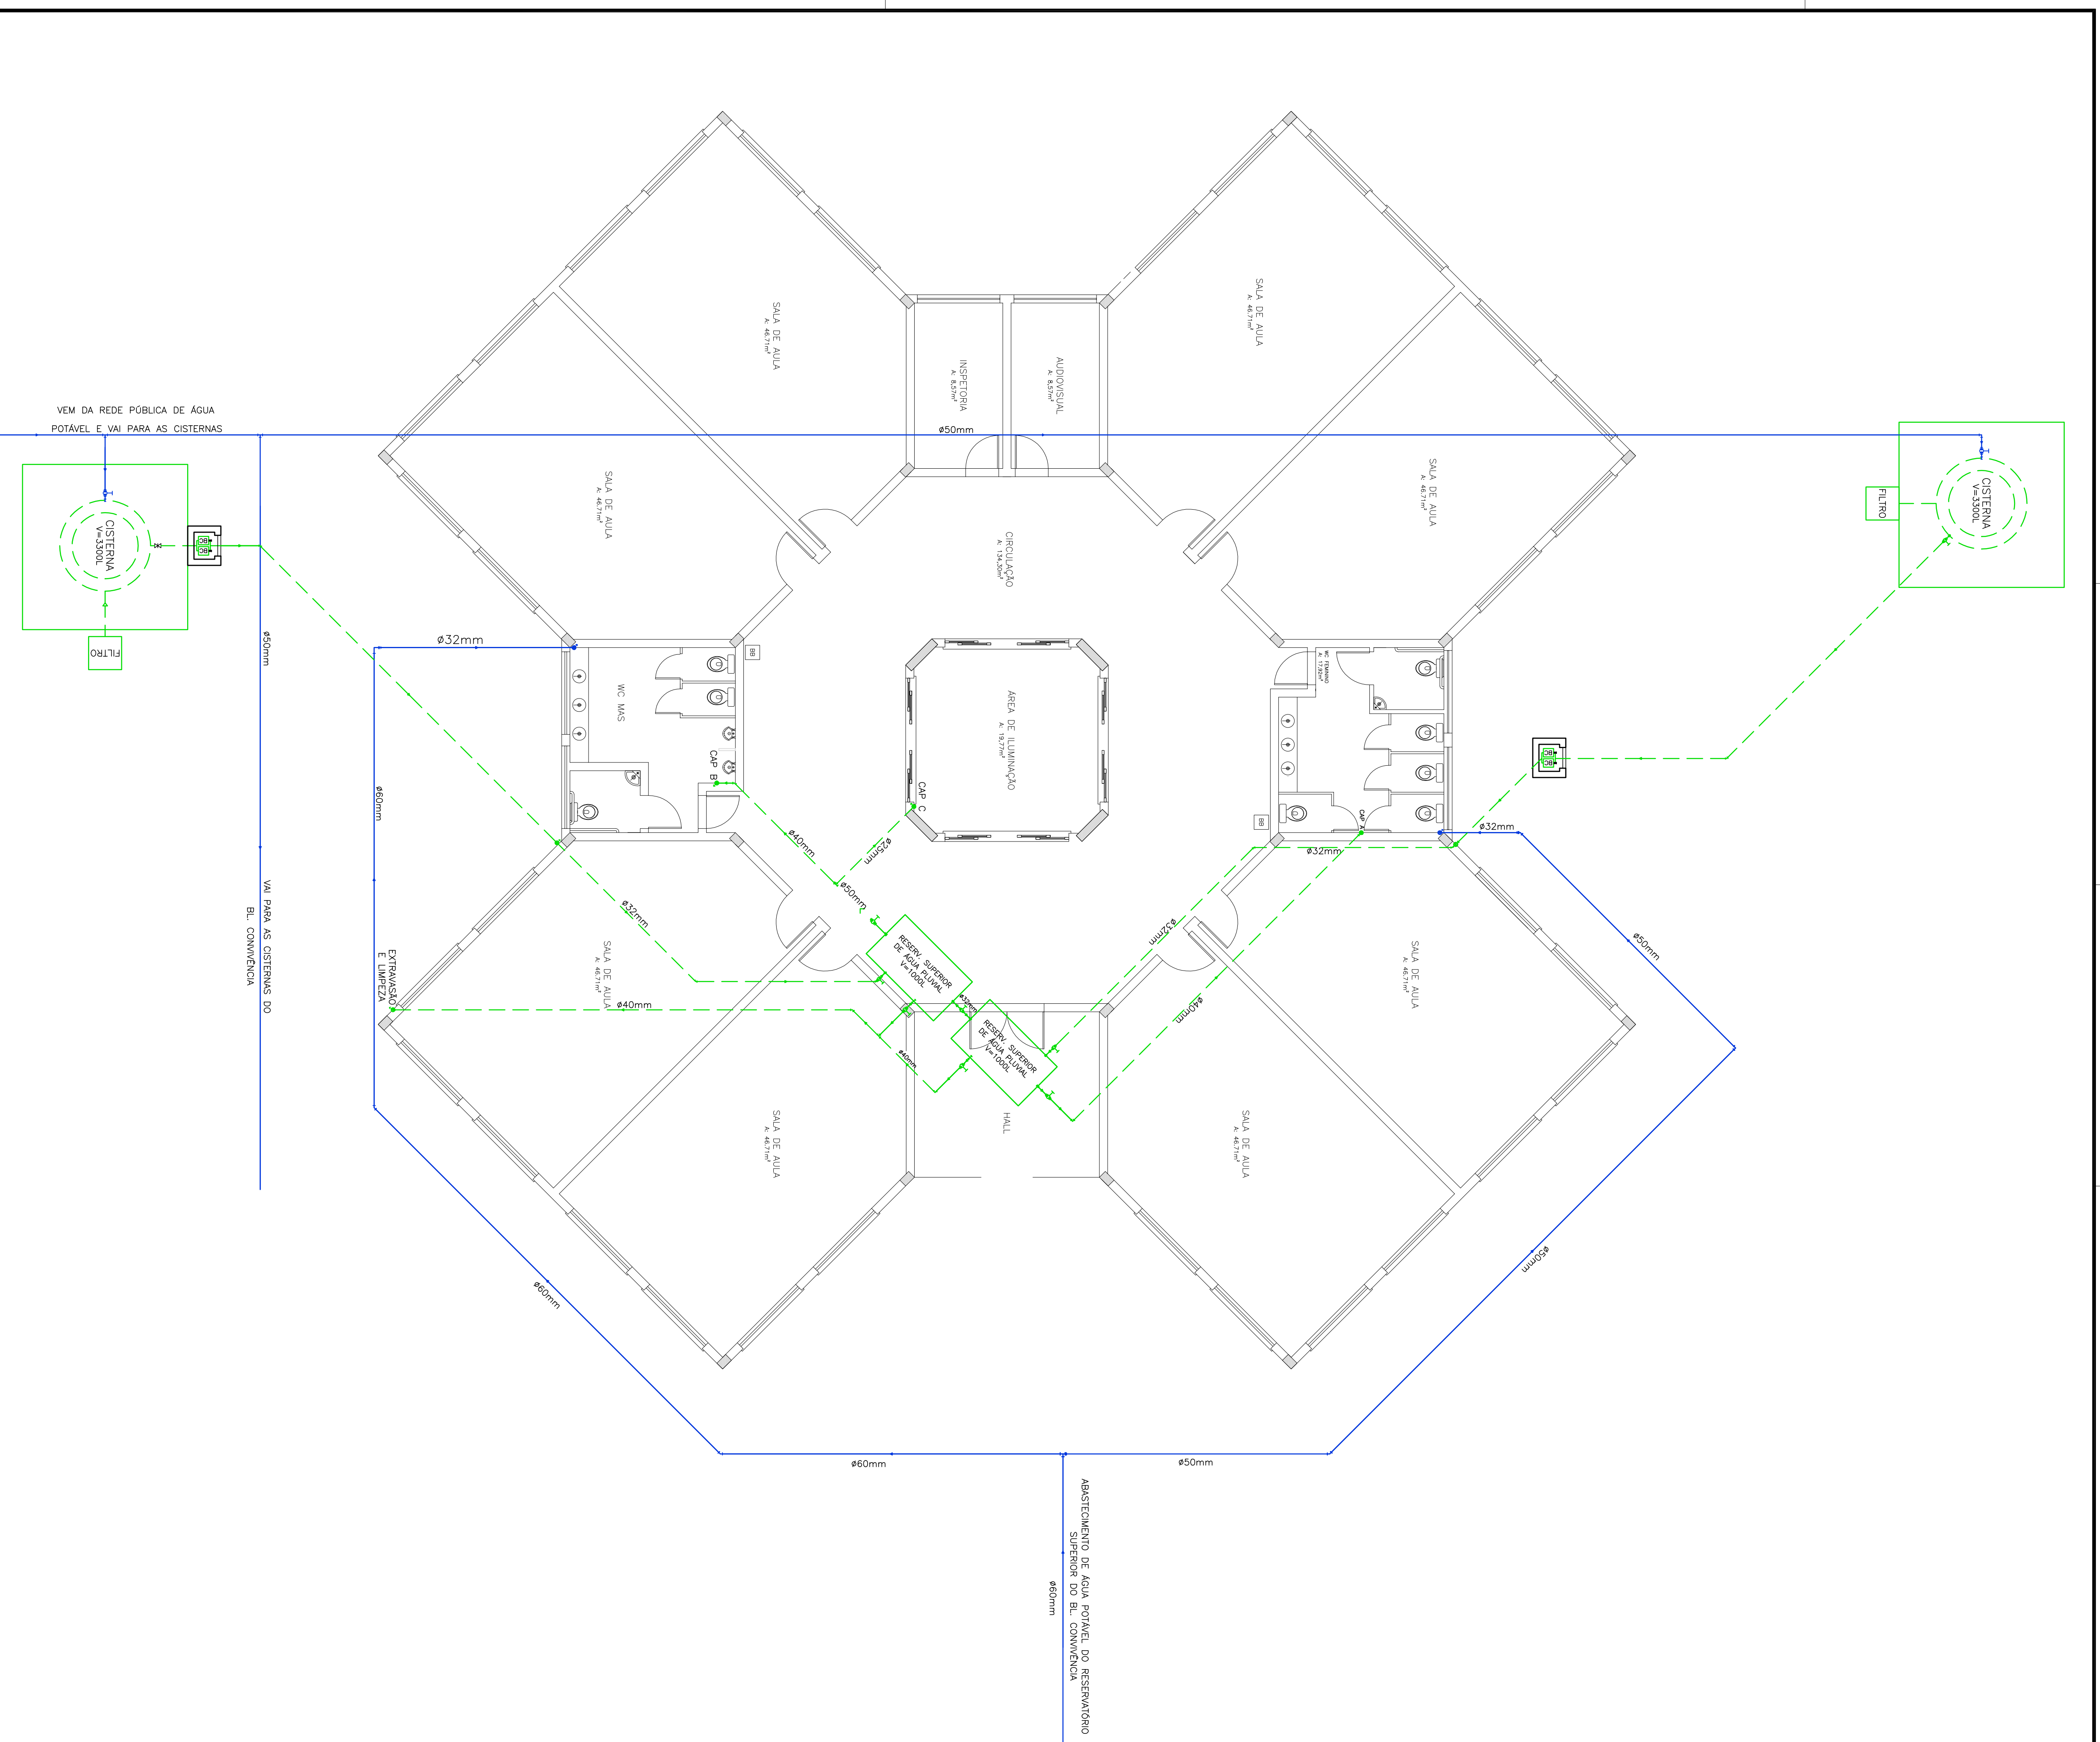

ABASTECIMENTO DE ÁGUA POTÁVEL DO RESERVATÓRIO SUPERIOR DO BL. CONVÊNIOCA

OBS.: CONFERIR MEDIDAS EM OBRA

INSTITUTO FEDERAL SUL-RIO-GRANDENSE
 Rua Vinte de Setembro, 455 - PAIX 2123.1000 - PELOTAS/RS
 (51) 2123.1103 - info@cefesul.br

PROJETO: ENG. CIVIL ROSMERY DA SILVA FRAGA
 RESPONSÁVEL TÉCNICO: CREA nº: 81.811
 CREA nº:

CAMPUS SAPUCAIA DO SUL - BLOCO SALAS DE AULA

PROJETO HIDROSSANITÁRIO

BARRILETE

DESENHO: JUCILEIA DE FREITAS
 SUBST: VISIO
 MODIF. EM: CSS 002/2012
 APROVADO: JUNHO/2009
 DATA: 1/75
 ESCALA: PMS 07/21
 PRANCHAS: