



LEGENDAS:

- PAREDE EXISTENTE
- CONCRETO EXISTENTE
- A DEMOLIR E REMOVER
- A CONSTRUIR
- A REMOVER EM VISTA

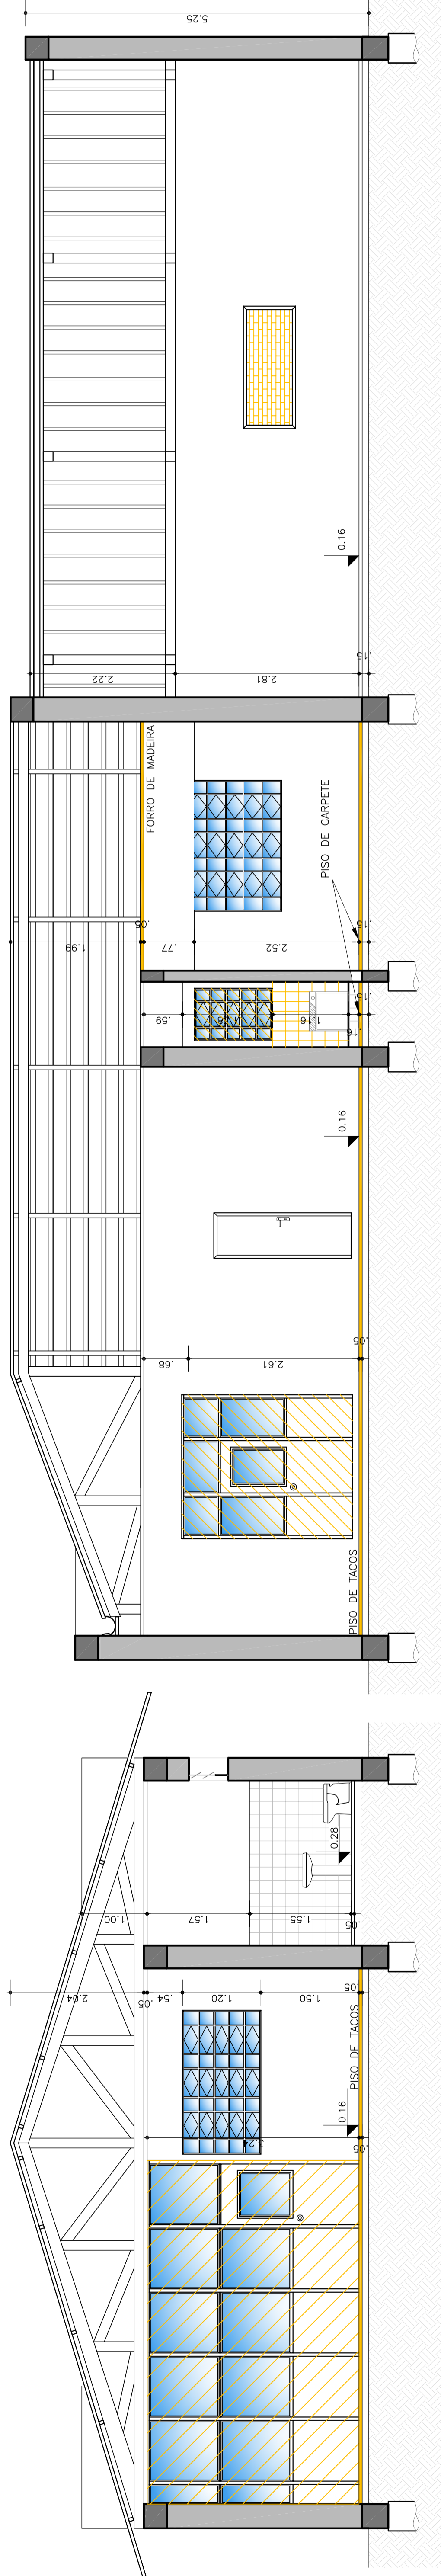


**1** CORTE A-B (A DEMOLIR)  
Esc: 1/50

**2** CORTE A-B (A CONSTRUIR)  
Esc: 1/50

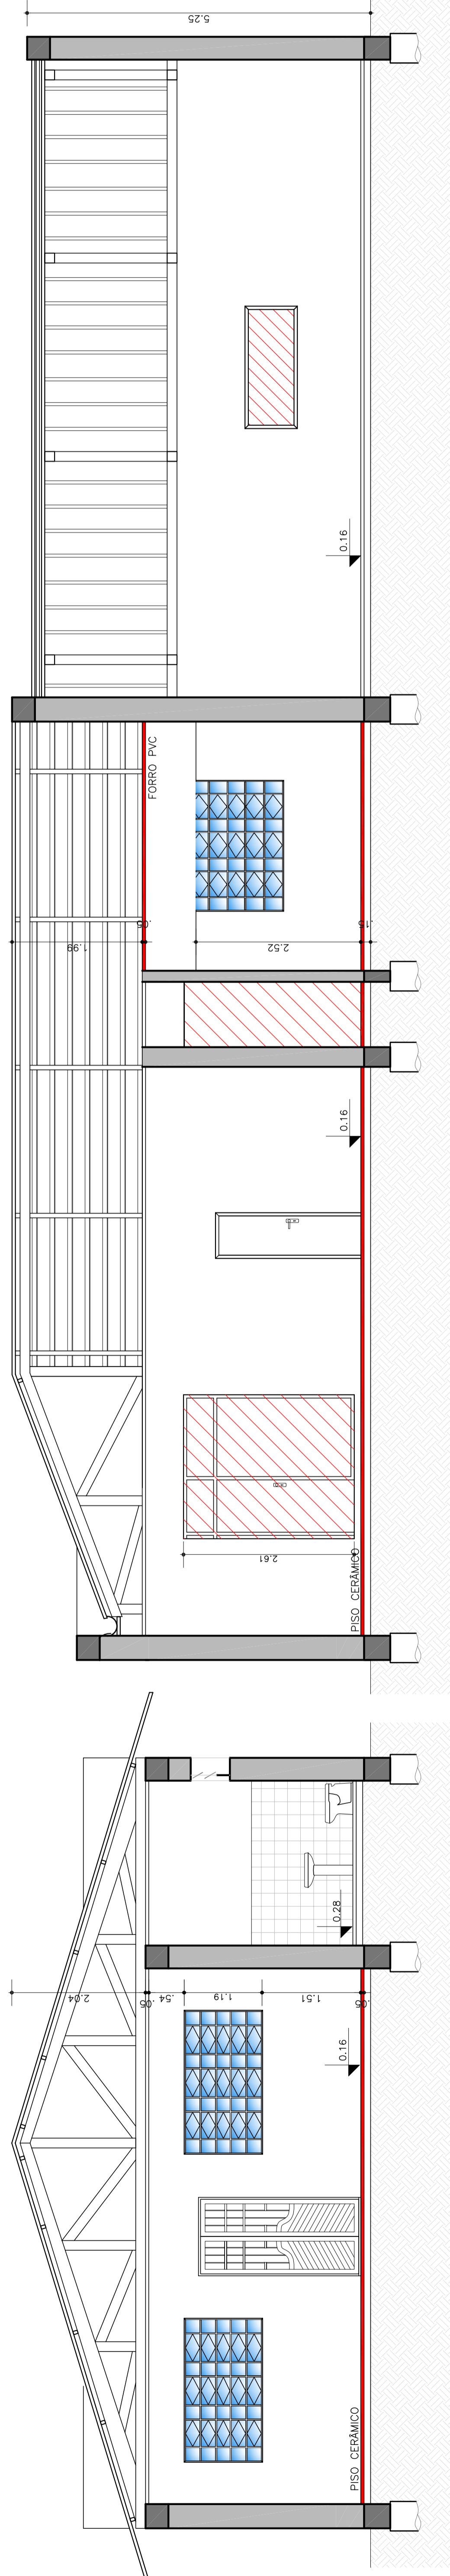

**3** CORTE C-D (A DEMOLIR)  
Esc: 1/50

**4** CORTE C-D (A CONSTRUIR)  
Esc: 1/50

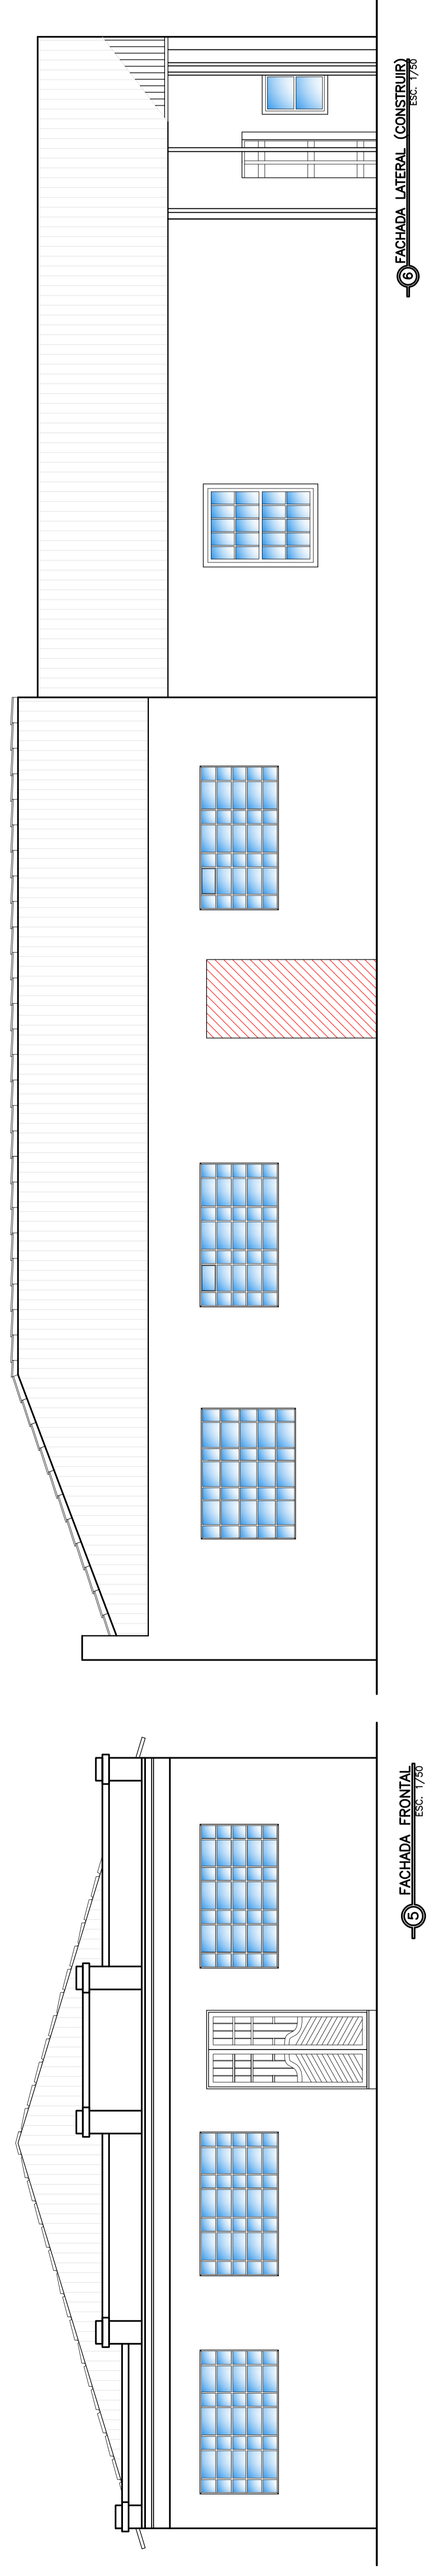

**5** FACHADA FRONTAL  
Esc: 1/50

**6** FACHADA LATERAL (CONSTRUIR)  
Esc: 1/50

**OBS.: CONFERIR MEDIDAS EM OBRA**  
**DPO - DIRETORIA DE PROJETOS E OBRAS**  
 Praga José Bonifácio, nº 01 - CEP: 86015-170 - FÉLICTAS/RP  
 (51) 3026.7240 / 3026.7241 / 3026.7242  
 gpo@juilicla.com.br / gpo\_cpo@juilicla.com.br

**INSTITUTO FEDERAL**  
**SUL-RIO-GRANDENSE**

RESPONSÁVEL TÉCNICO/PROJETO: \_\_\_\_\_  
 PROPRIETÁRIO: \_\_\_\_\_

**REITORIA - GONÇALVES CHAVES, N° 3218**

**PROJETO ARQUITETÔNICO**

DESENHO	MANUELA/JUICLÉIA
VISTO	
MODIF. EM	
ARQUIVO	REI 002/2012
DATA	JUNHO/2012
ESCALA	1/50
FRANCHA	PAR 04/09

ADAPTAÇÃO DOS BLOCOS B-01 E B-02  
 BLOCO B-1 - CORTES A-B E C-D A  
 DEMOLIR E CONSTRUIR E FACHADAS

#BLOCOS/PROJETO/MATERIAL - RETORNAR/GONÇALVES CHAVES 21/REITORIA/DPOB  
 #PROJETO/ACTO - 21/REITORIA/DPOB