


DETALHE DA CISTERNA
ESCALA 1/50

- LEGENDA:**
- TUBO DE QUEDA PLUVIAL
 - CALHA CHAPA GALVANIZADA
 - CAIXA DE AREIA COM GRELHA (60x60) PROFUNDIDADE VARIÁVEL
 - CAIXA DE INSPEÇÃO PLUVIAL IMPERMEÁVEL (60x60) COM TAMPA CEGA
 - TUBULAÇÃO DA REDE PLUVIAL

DADOS DA CISTERNA:

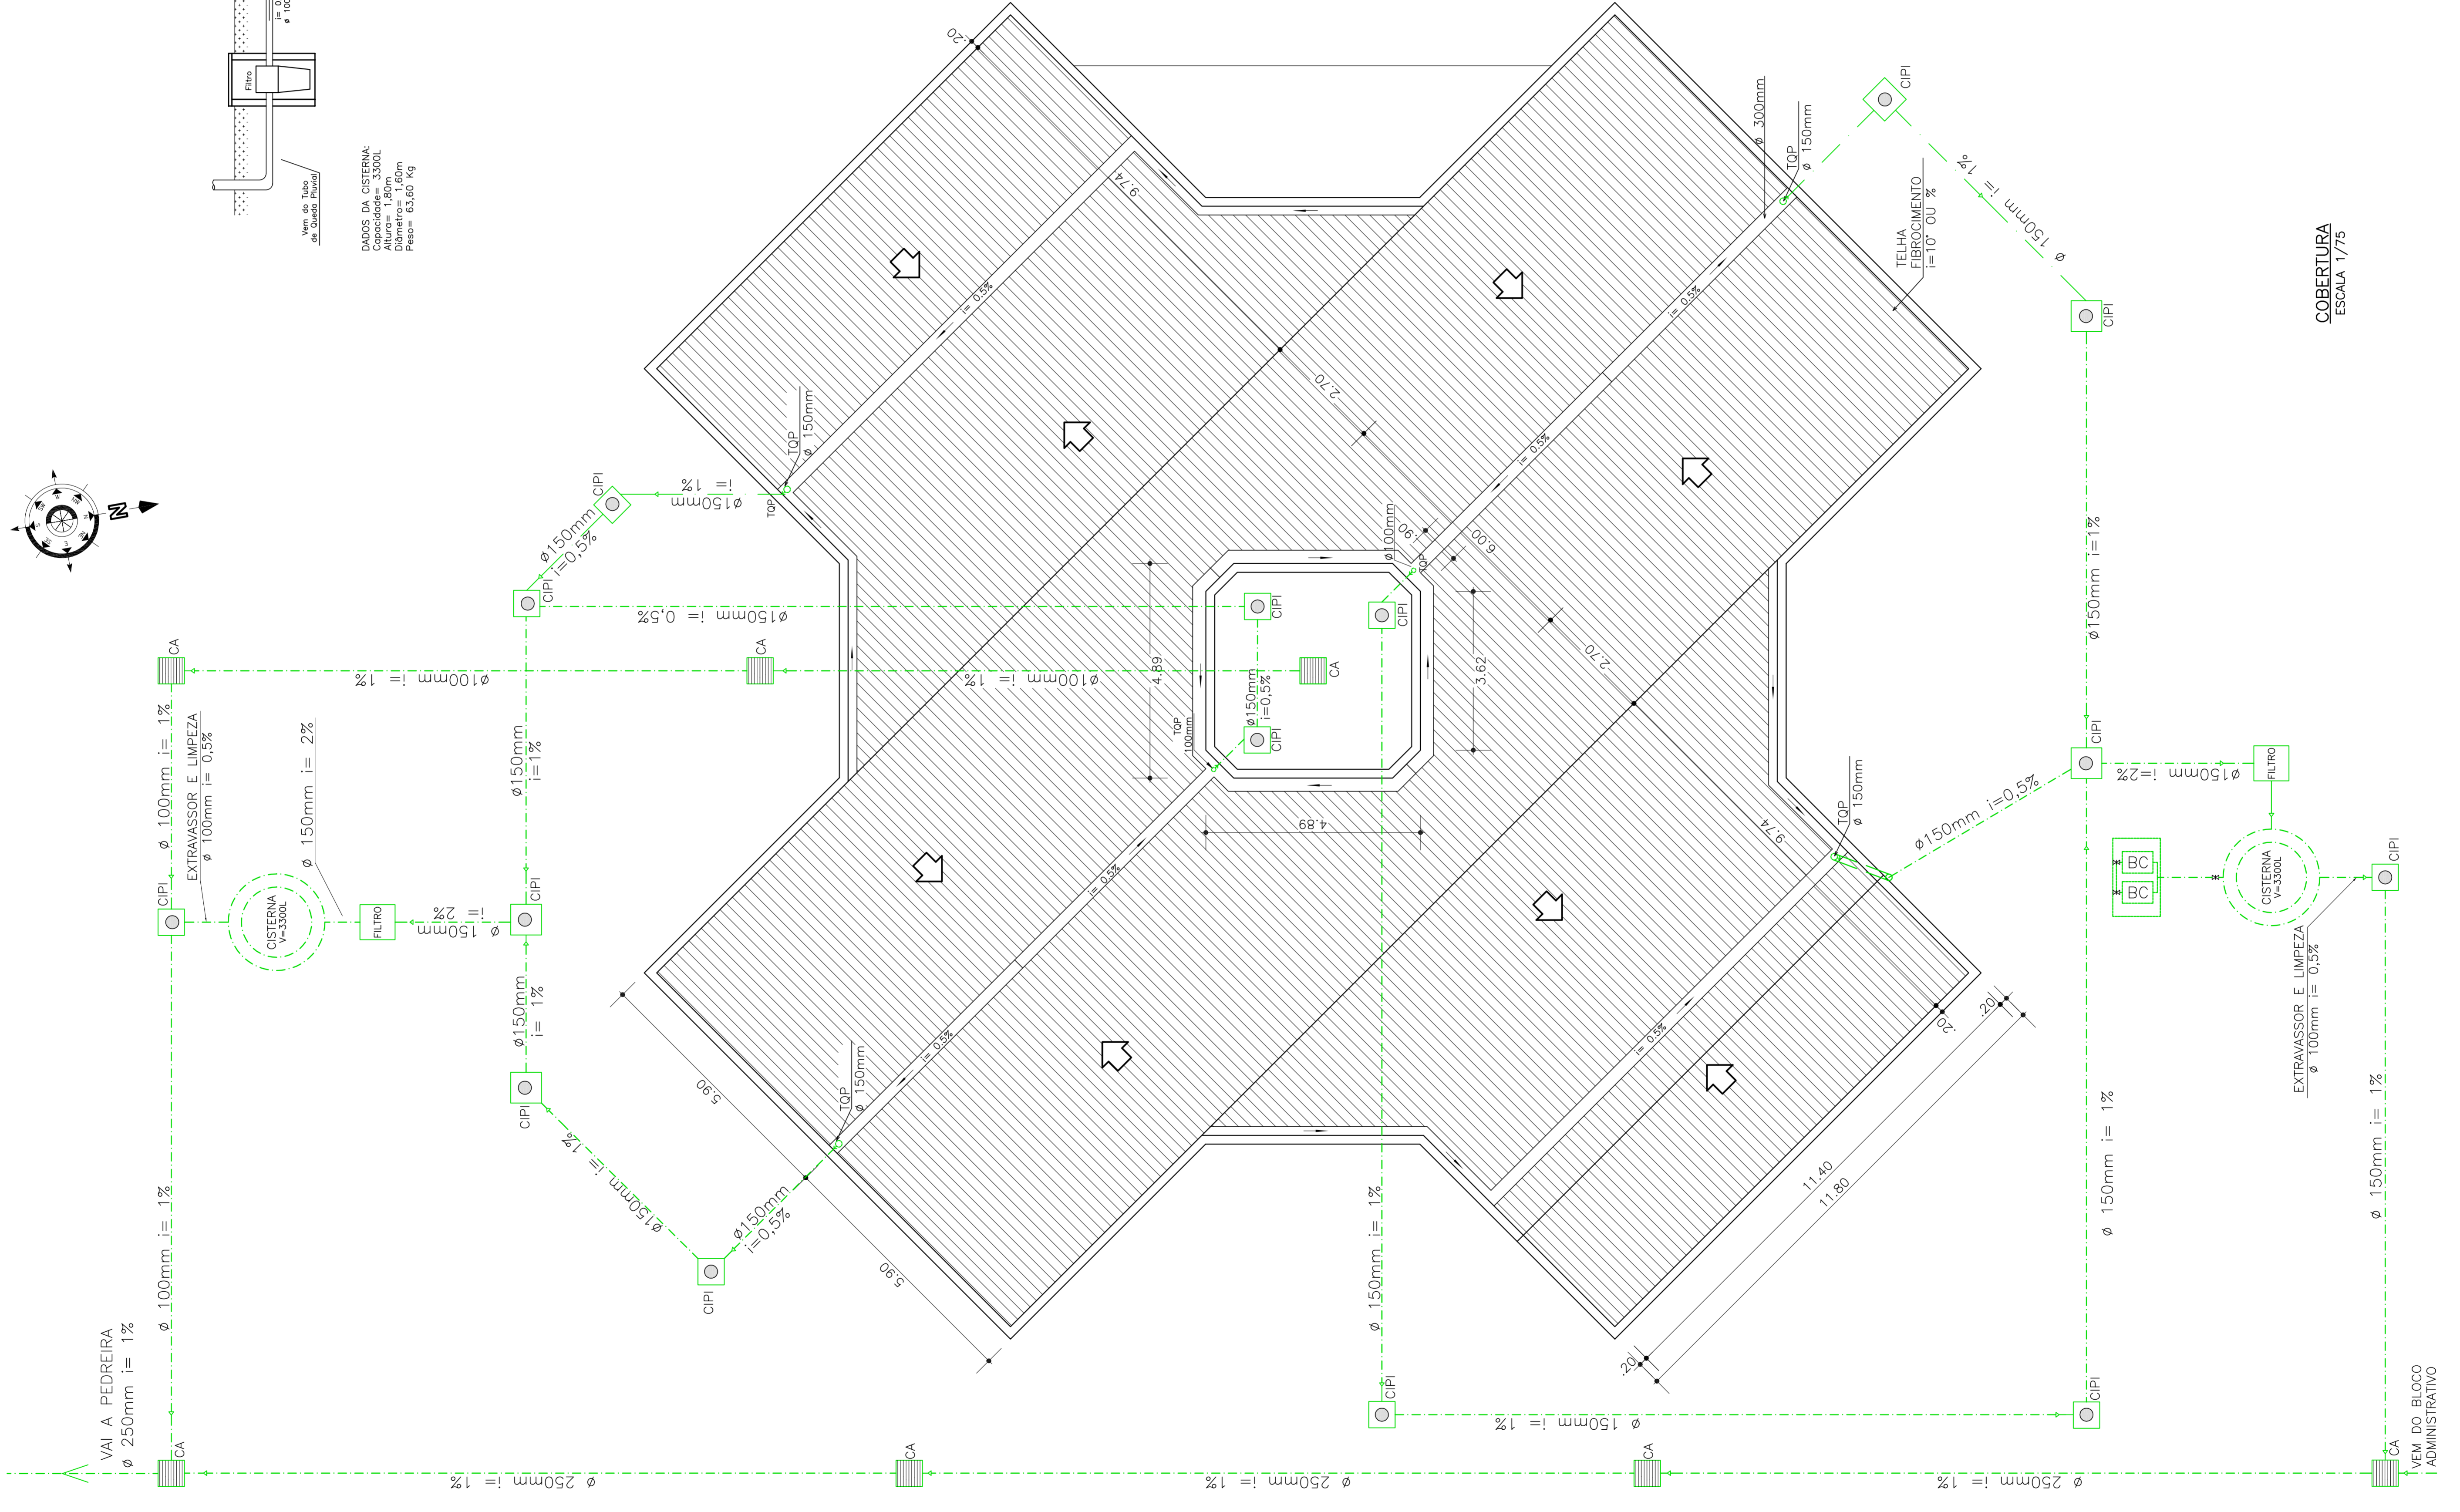

COBERTURA
ESCALA 1/75

OBS.: CONFERIR MEDIDAS EM OBRA

RESPONSÁVEL TÉCNICO/PROJETO		RESPONSÁVEL TÉCNICO/EXECUÇÃO	
PROPRIETÁRIO		PROPRIETÁRIO	
<p>CAMPUS BAGÉ - BLOCO SALAS DE AULA II</p> <p>PROJETO ARQUITETÔNICO</p> <p>PLANTA DE COBERTURA E DETALHES DA ESGOTO PLUVIAL E CISTERNA</p>			
DESENHO	MARQUEZ/USINE	VISTO	GM. 051/2012
MODIF. EM	GM. 051/2012	APROV.	ACRISTO/2012
DATA	1/75	ESCALA	1/75
PRONÁLIA	05/17		

MEM. DO BLOCO ADMINISTRATIVO