


ÁREA A CONSTRUIR: 602,80m²

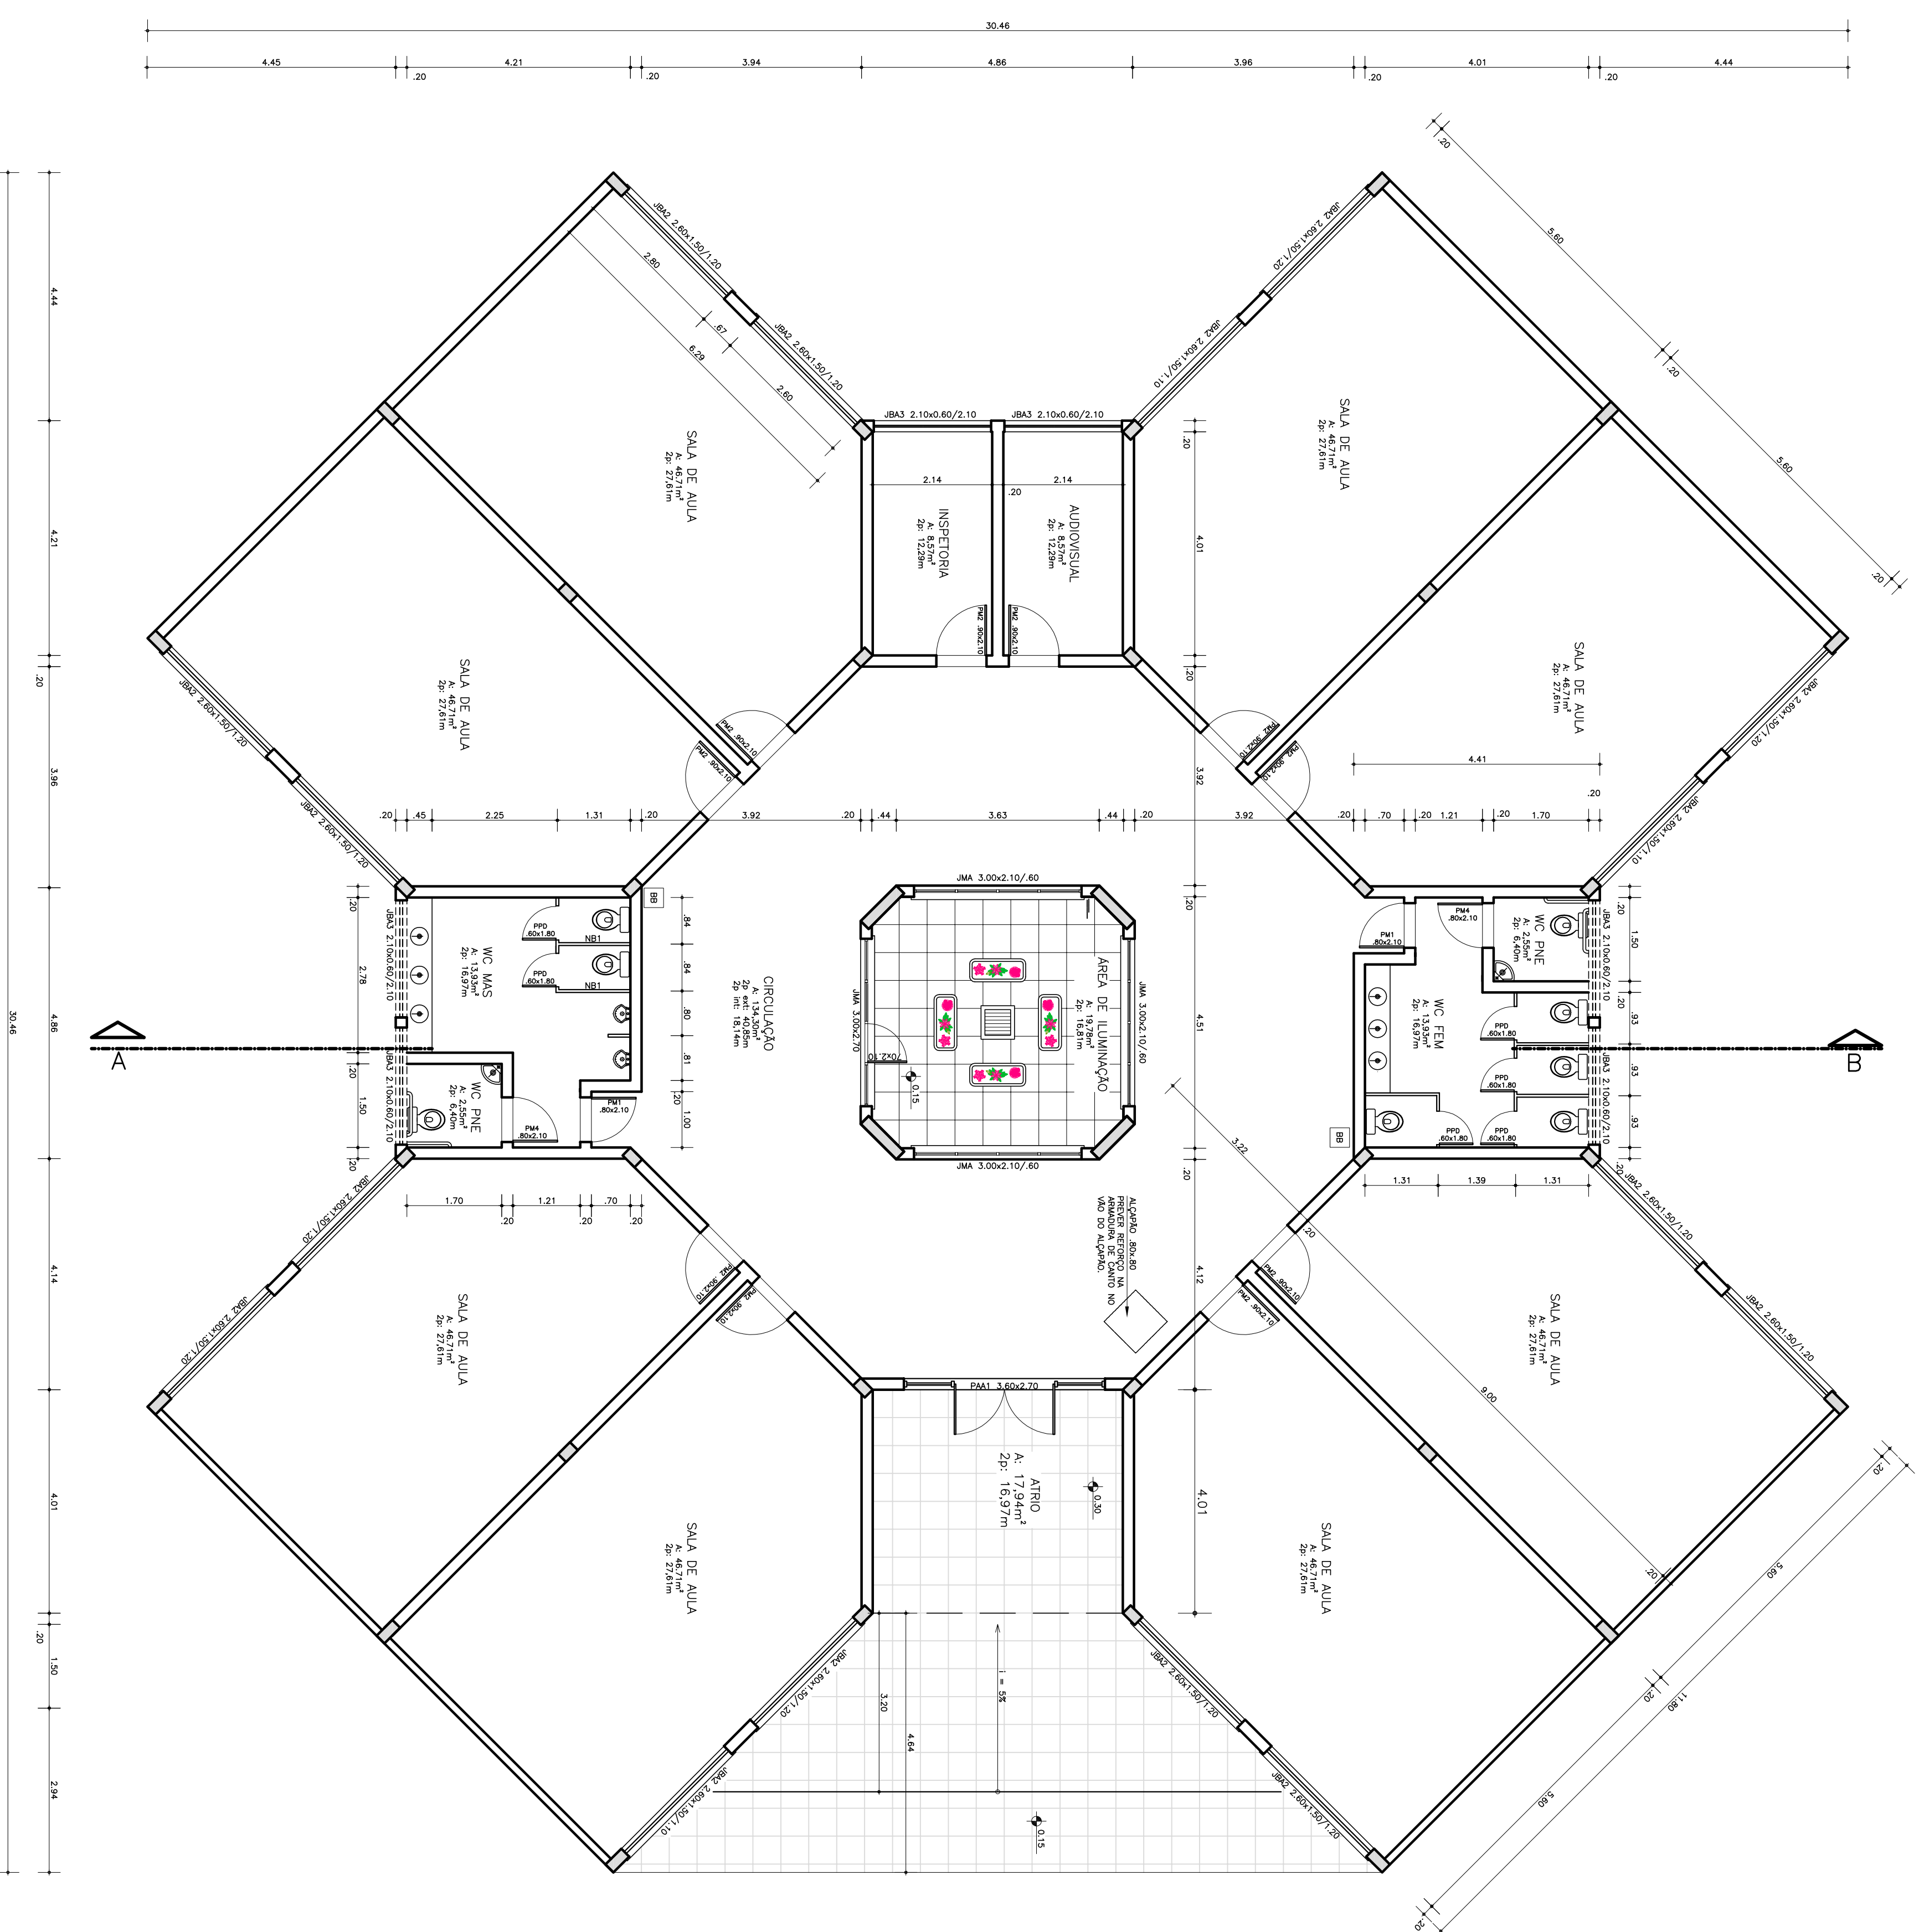

OBS.: CONFERRIR MEDIDAS EM OBRA

INSTITUTO FEDERAL
SUL-RIO-GRANDENSE

Placa José Bonifácio, nº 01 - CEP 96015-170 - PELOTAS/RS
(51) 3026.240 / (51) 3026.242
dps@ifsul.edu.br / dps_crg@ifsul.edu.br

RESPONSÁVEL TÉCNICO/PROJETO: _____

RESPONSÁVEL TÉCNICO/EXECUÇÃO: _____

PROPRIETÁRIO: _____

CAMPUS SAPUCAIA DO SUL - BLOCO SALAS DE AULA II

PROJETO ARQUITETÔNICO

DESENHO	VERÔNICA
VISTO	
MODIF. EM	
ARQUIVO	CSS 002/2012
DATA	AGOSTO/2012
ESCALA	1/75
PRANCHA	02/21

FICELASAS DE AULASAS DE MANUTENÇÃO DE COORDENADORIAS DE
RISTOSASAS DE AULASAS DE MANUTENÇÃO DE COORDENADORIAS DE