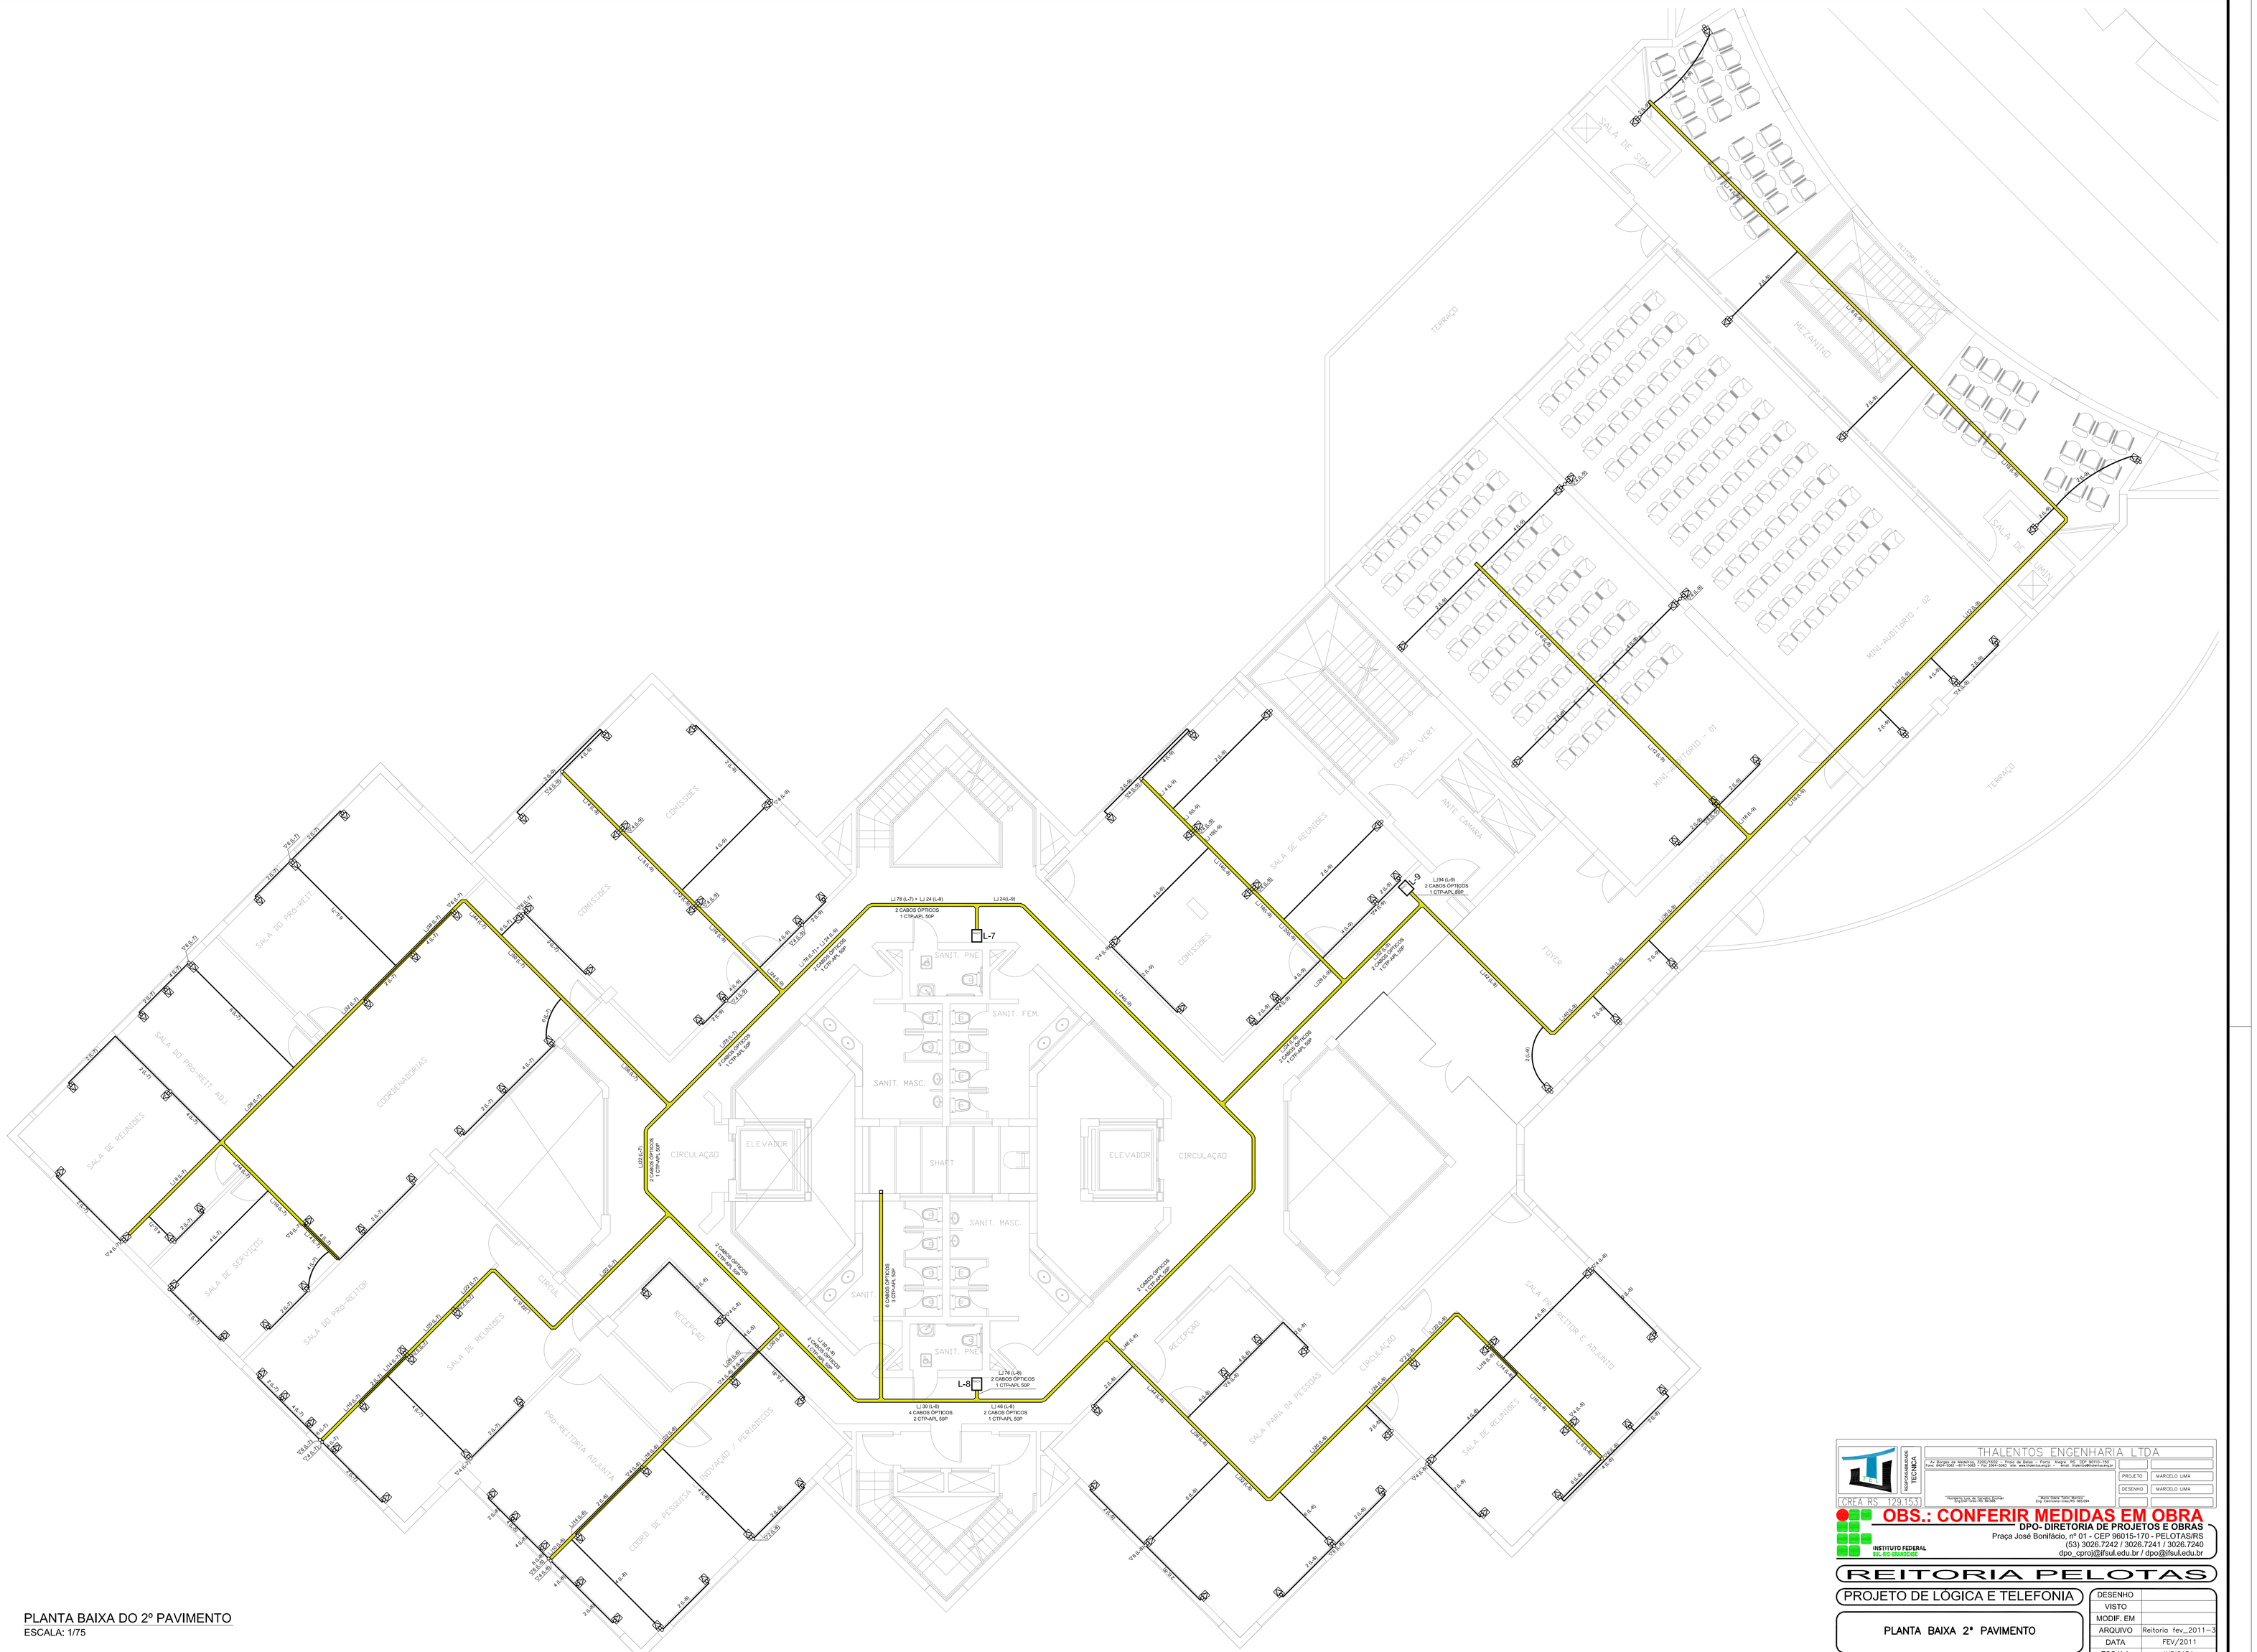

PLANTA BAIXA DO 2º PAVIMENTO
ESCALA: 1/75

THALENTOS ENGENHARIA LTDA
Av. Barão de Batovi, 1030 - Praça 14 Bela - Porto Alegre - RS - CEP 90010-190
Fone: 55(51)3222 - 0911/3222 - 1722 / 3241-3267 - Site: www.thalentosengenharia.com.br

PROJETO	MARCELO LIMA
DESENHO	MARCELO LIMA

Engenheiro Civil de Segurança do Trabalho
Eng.Civil Crea - RS 78.548

Técnico Téc. Telecomunicações
Eng. Eletricista Crea-RS 083.044

CREA RS 129.153

OBS.: CONFERIR MEDIDAS EM OBRA

DPO- DIRETORIA DE PROJETOS E OBRAS
Praça José Bonifácio, nº 01 - CEP 96015-170 - PELOTAS/RS
(53) 3026.7242 / 3026.7241 / 3026.7240
dpo_cproj@ifsul.edu.br / dpo@ifsul.edu.br

INSTITUTO FEDERAL
RS RIO GRANDE

REITORIA PELOTAS

PROJETO DE LÓGICA E TELEFONIA

PLANTA BAIXA 2º PAVIMENTO

DESENHO	
VISTO	
MODIF. EM	
ARQUIVO	Reitoria fev_2011-3
DATA	FEV/2011
ESCALA	INDICADA
PRANCHA	03 LT

//Servaçoo/Pasta Trabalho/Reitoria/Projeto Reitoria/Licitação/Projeto de Lógica e Telefonia/Lógica-Telefonia/Reitoria fev_2011-3 - 03LT