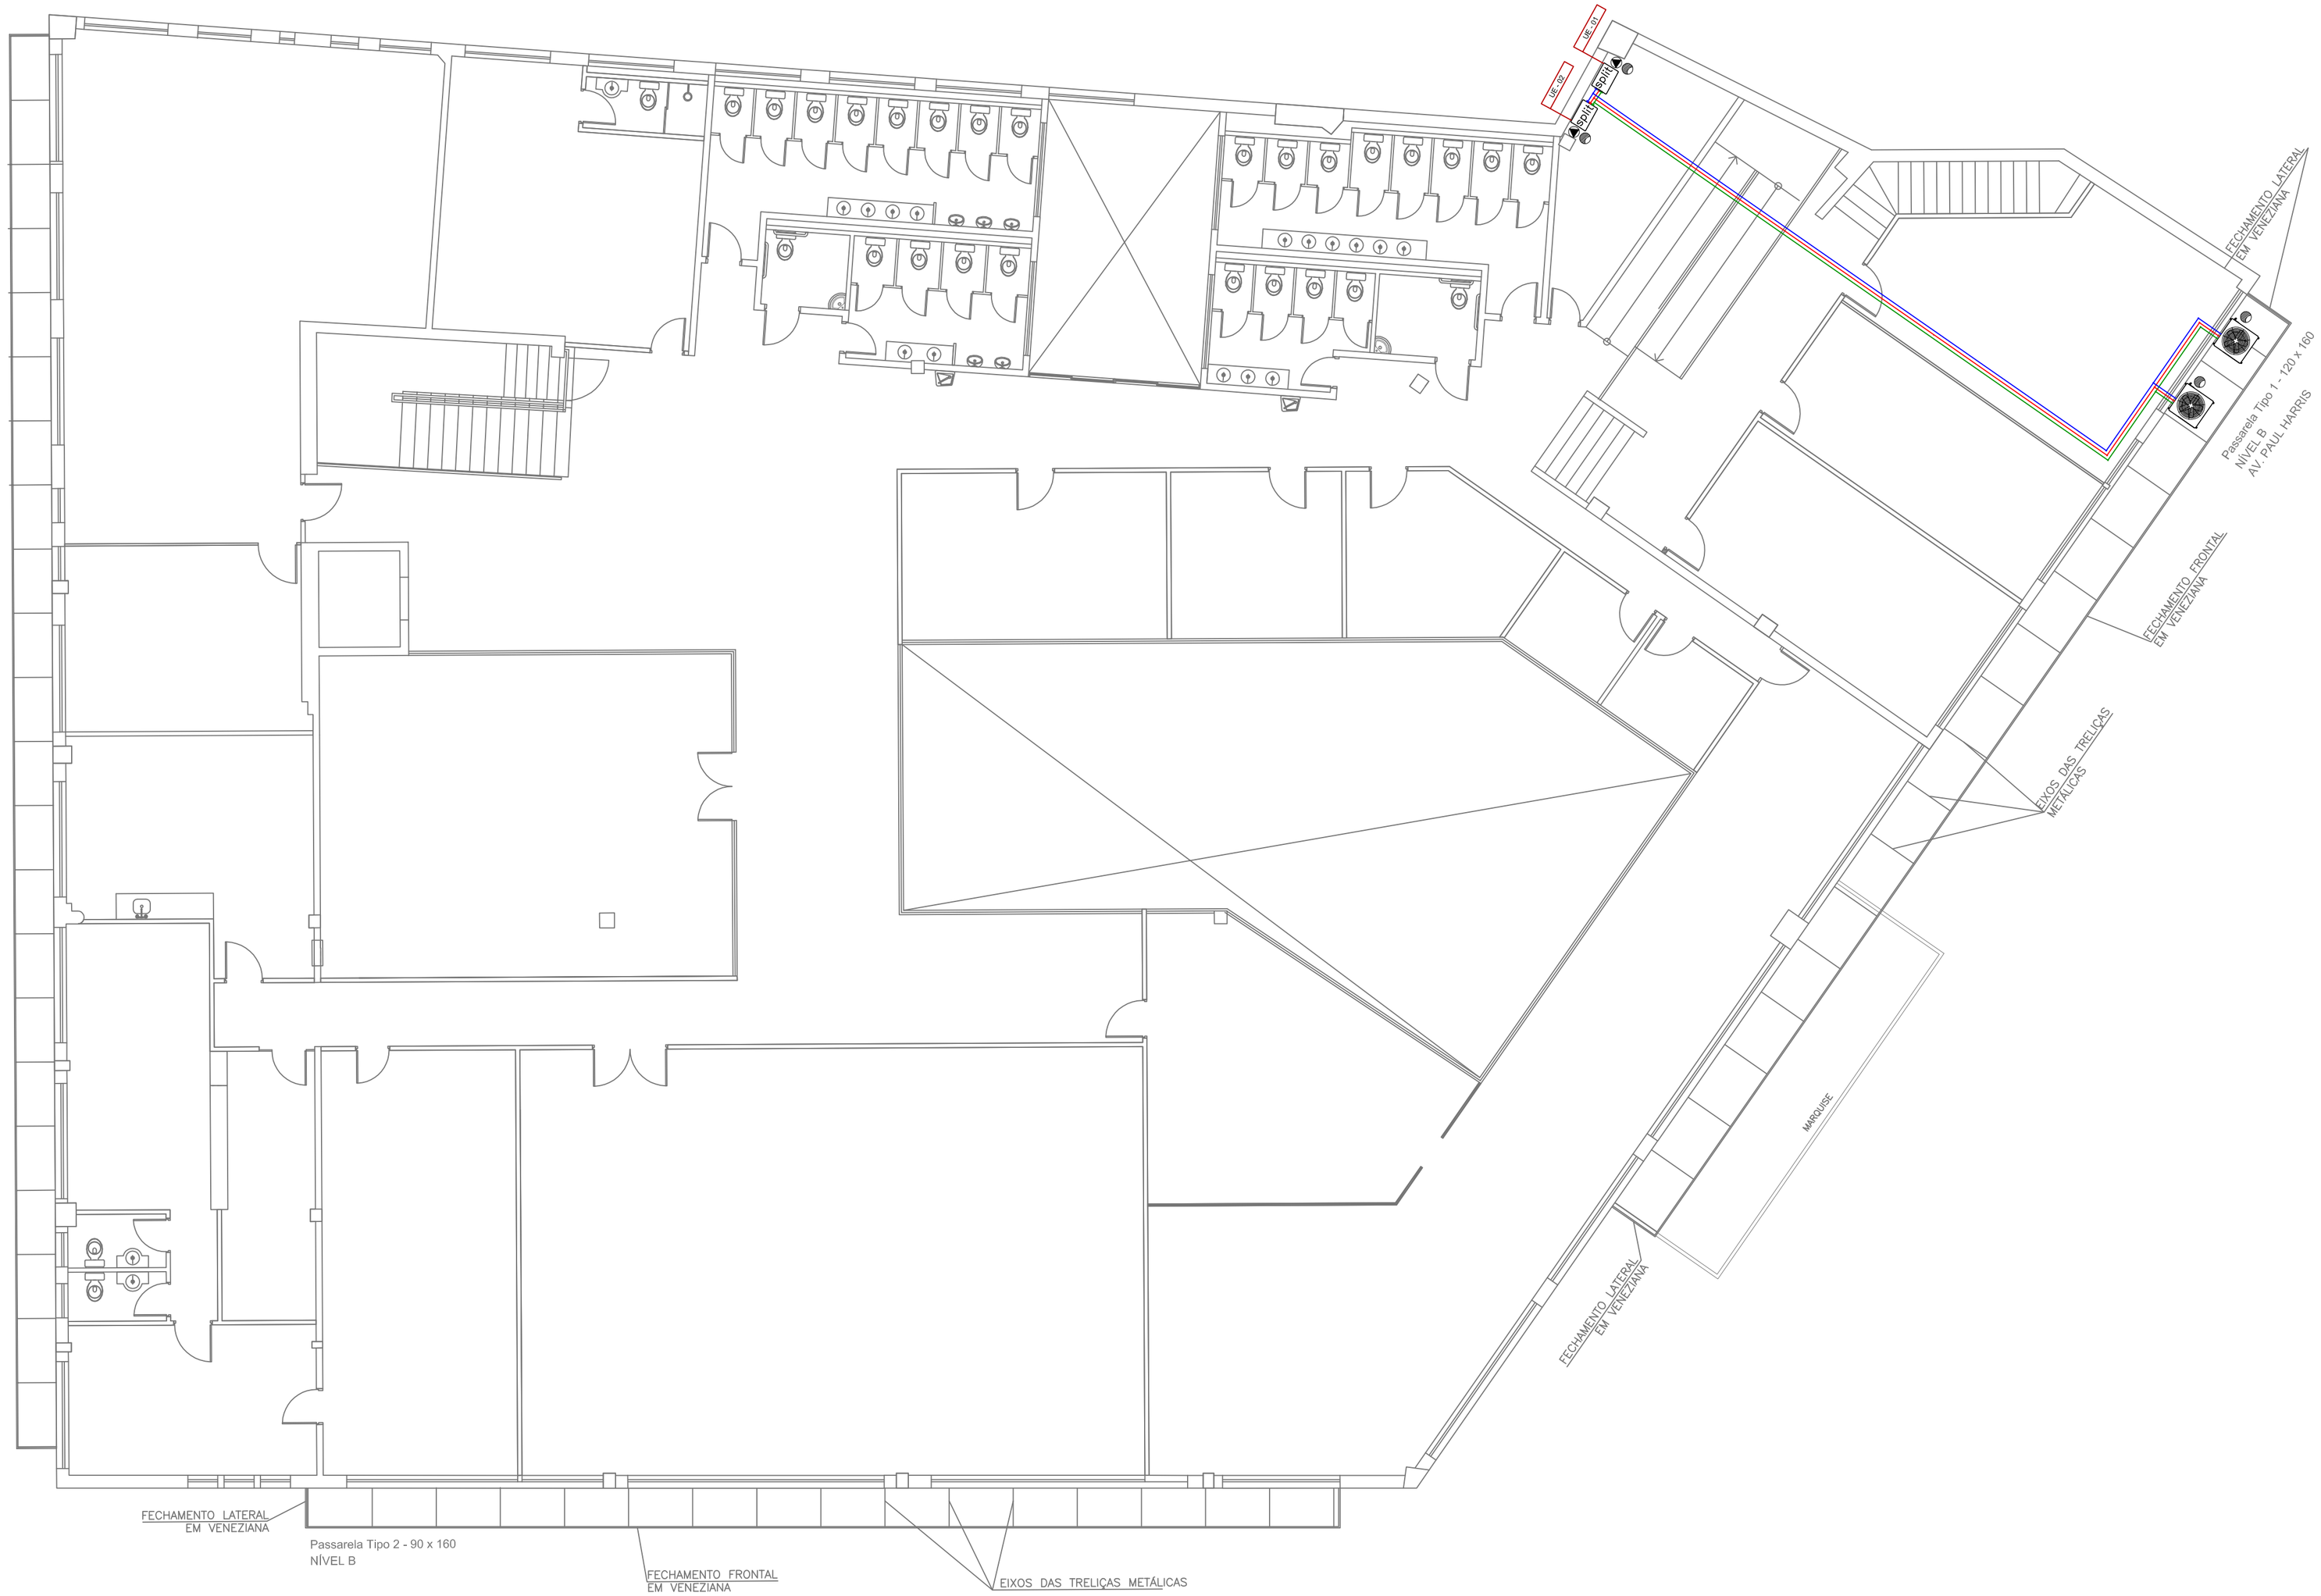

UNIDADES CONDICIONADORAS - DATACENTER				
TAG	DESCRIÇÃO	RECIRCULAÇÃO DE AR	CAPACIDADE NOMINAL	PONTO DE FORÇA
UC-01 E UC-02	CONDICIONADOR DE AR TIPO SPLIT MODELO PISO/TETO 24 000 BTUS/h CICLO FRIO CONDENSADORA COM DESCARGA HORIZONTAL	1150 m³/h	24.000 Btu/h	PF NO EVAPORADOR 220V/MONO/2,7kW
	PONTO E REDE DE DRENO - PVC 3/4" E RALO SIFONADO SEGUINDO À REDE PLUVIAL			
	PONTO DE FORÇA (h= 2,35m)			
	UNIDADES CONDENSADORAS SPLIT DESCARGA HORIZONTAL DIMENSÕES 895 x 860 x 330 mm - Peso 69kg,			
SPLIT	DIMENSÕES DA EVAPORADORA 322 x 998 x 235 mm			
	DE ESPESSURA 32.0 mm - BITOLA >>VER TABELA INTERLIGAÇÃO ELÉTRICA EM CABO PP -DIMENSIONAR PELO CRITÉRIO			

- LOCALIZAÇÃO DOS CONDENSADORES
- ESCALA : 1/100

REP ENGENHARIA
Consultoria & Projetos

OBS.: CONFERIR MEDIDAS EM OBRA

INSTITUTO FEDERAL
SUL-RIO-GRANDENSE

DPO- DIRETORIA DE PROJETOS E OBRAS
Praça José Bonifácio, nº 01 - CEP 96015-170 - PELOTAS/RS
(53) 3026.7240 / 3026.7241 / 3026.7242
dpo@ifsul.edu.br / dpo_cproj@ifsul.edu.br

RESPONSÁVEL TÉCNICO/PROJETO:
RODRIGO GALUZZI GARCIA PIVA
CREA SP 62596653

PROPRIETÁRIO:

CAMPUS SANTANA DO LIVRAMENTO

CABEAMENTO ESTRUTURADO

PLANTA DE LOCALIZAÇÃO DOS CONDENSADORES

DESENHO	EDGAR
VISTO	
MODIF. EM	JULHO / 2012
ARQUIVO	CSL 001/2012
DATA	JANEIRO
ESCALA	1/100
PRANCHA	PLT 06/06

I:\IFS\00SV\009\DADOS\PROAP\DPO\CAMPUS SANTANA DO LIVRAMENTO\REDE LÓGICA E TELEFONIA\CONTRATAÇÃO DE PROJETO\LICITAÇÃO\DESENHOS\CABEAMENTO ESTRUTURADO.DWG