


CONVENÇÕES:

- TUBULAÇÃO DE ÁGUA POTÁVEL
- TUBULAÇÃO DE ÁGUA PLUVIAL

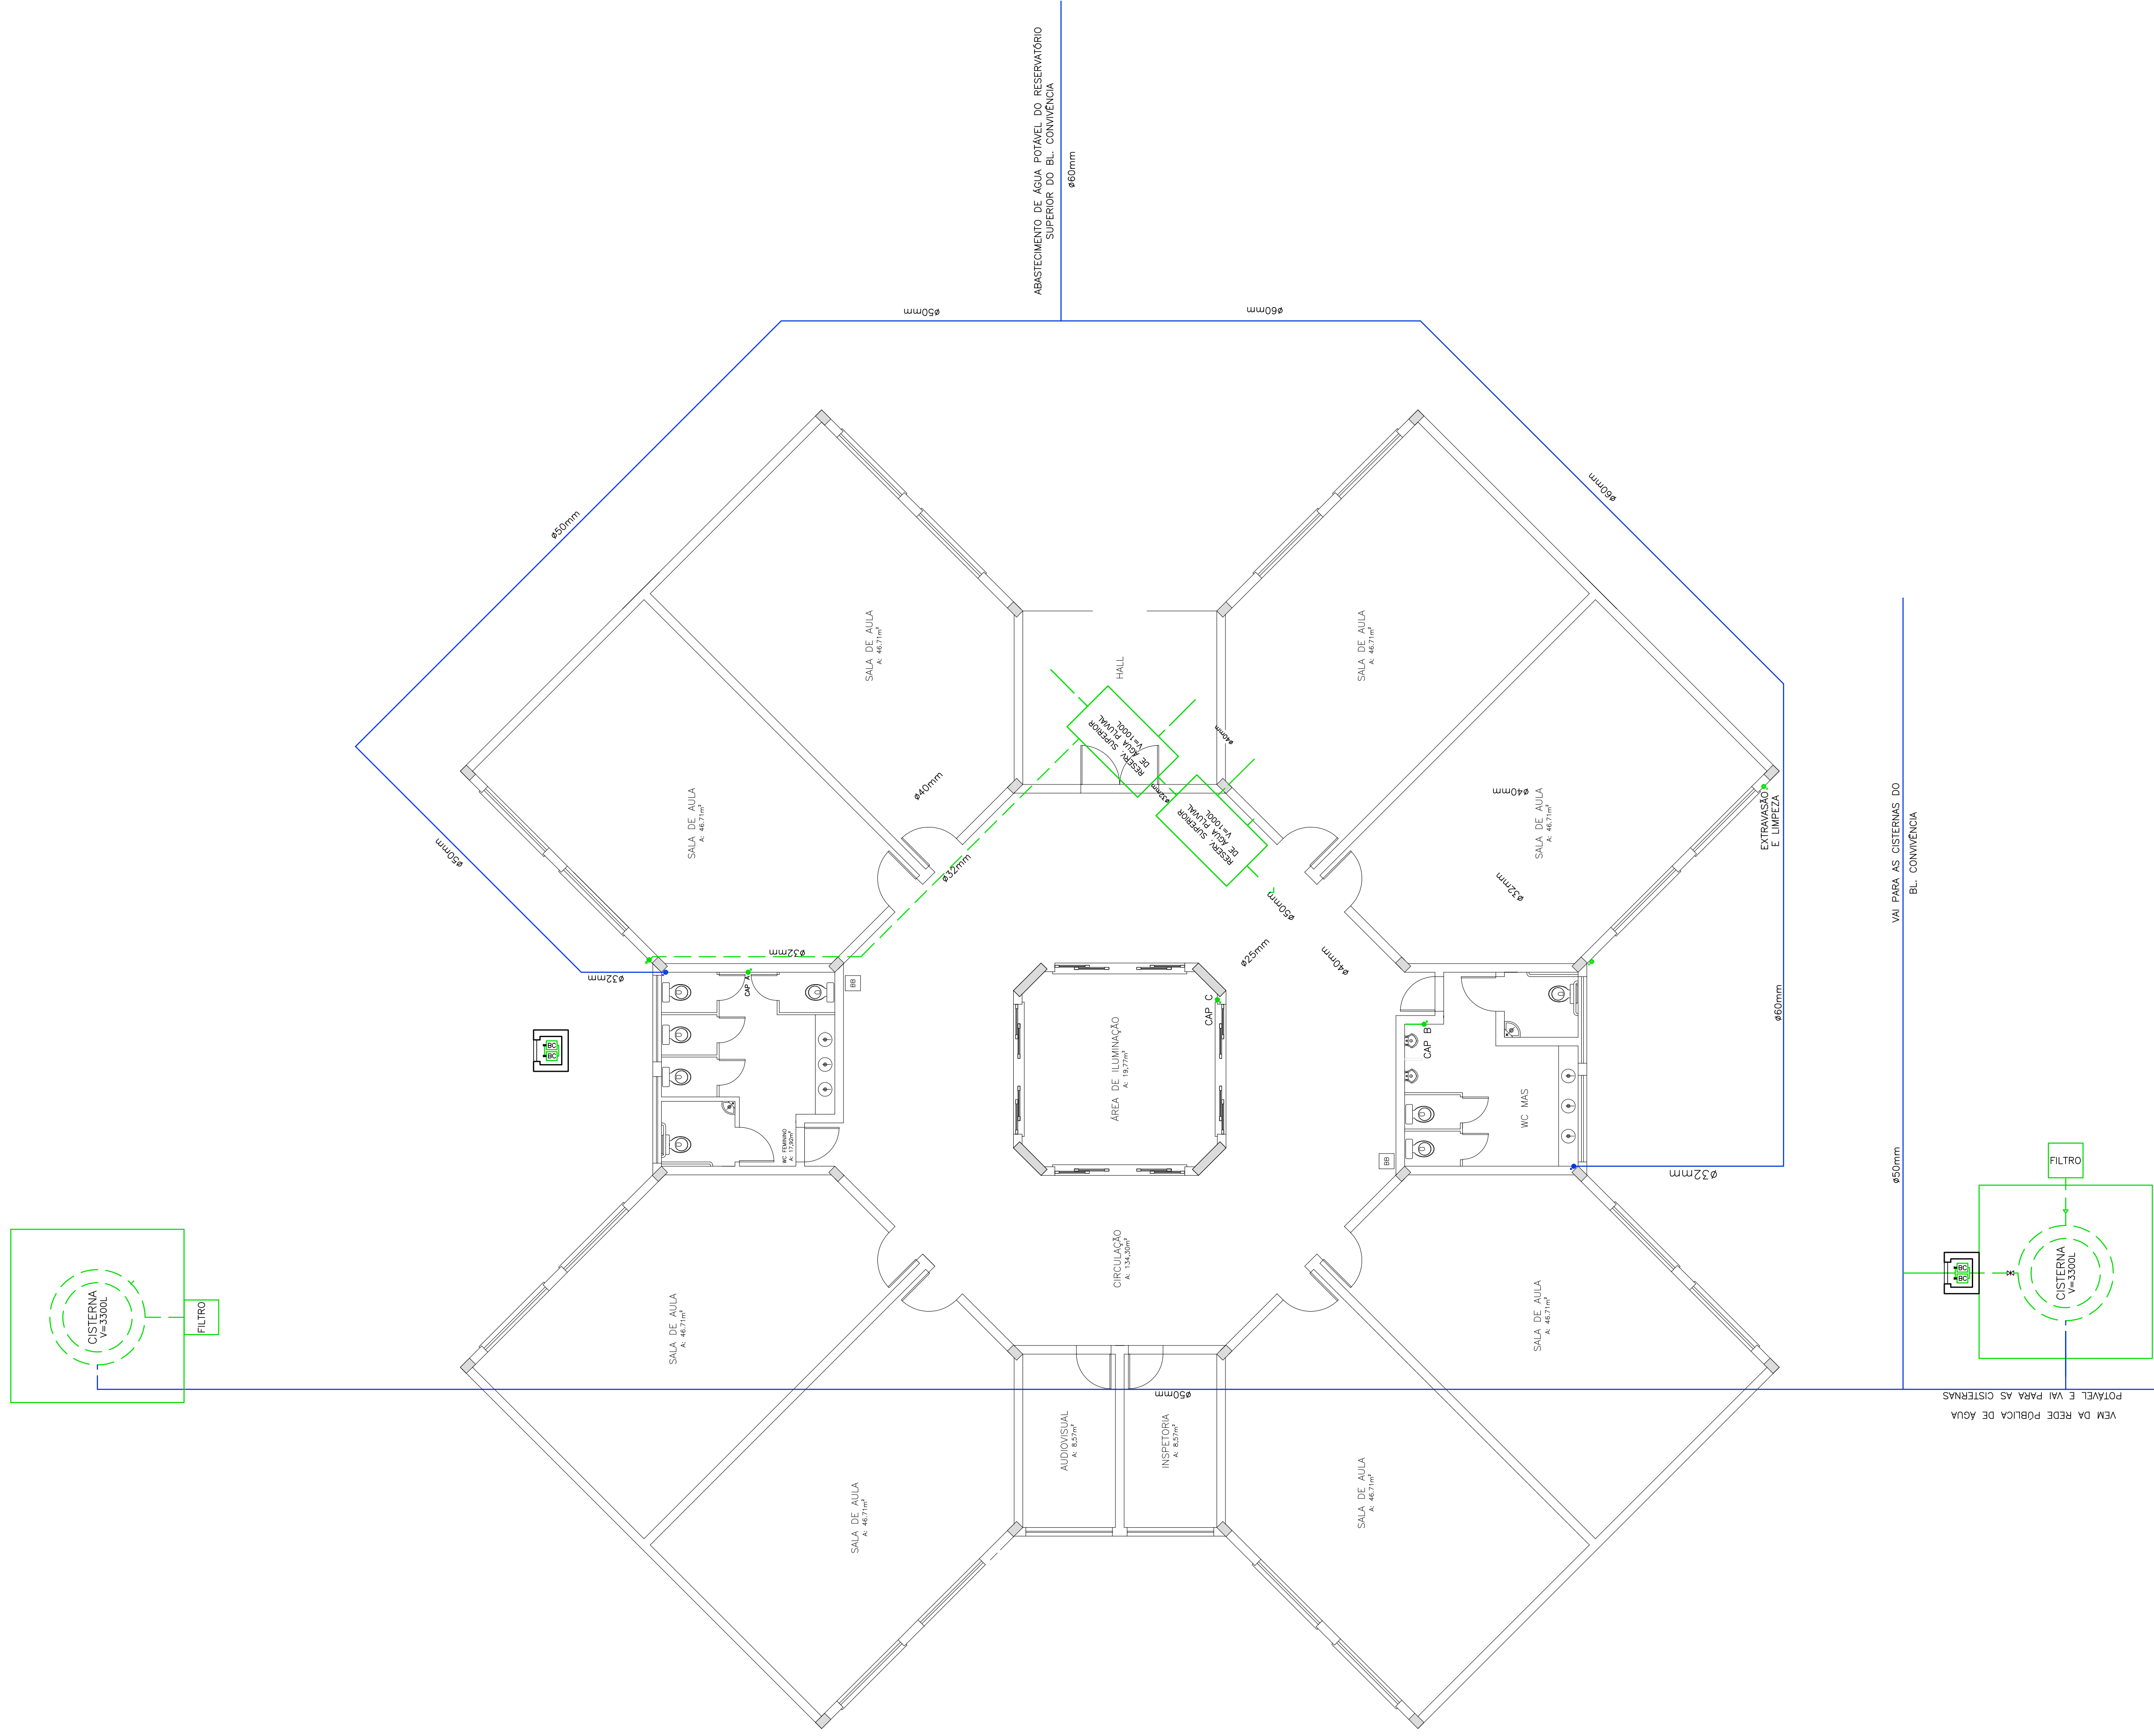

OBS.: CONFERIR MEDIDAS EM OBRA
DPO- DIRETORIA DE PROJETOS E OBRAS
Praça José Bonifácio, 63 | 30066-7242 / 30066-7244 / 30066-7240
R. MATEUS FERRELL
SALA 403 - SAZÃO
dpo_cpro@fisu.edu.br / dpo@fisu.edu.br

RESPONSÁVEL TÉCNICO/PROJETO: _____

PROPRIETÁRIO: _____


CAMPUS PELotas - VISCONDE DA GRAÇA - BLOCO SALAS DE AULA

DESENHO	JUCLER DE FREITAS
VISTO	
MODIF. EM	
ARQUIVO	CBA 001/2012
DATA	AGOSTO/2012
ESCALA	1/75
FRANCHA	PHS 13/17

PROJETO HIDROSSANITÁRIO

BARRILETE

PROJETO DE ARQUITETURA E LAYOUT DE INTERIORES
PROJETO DE LAYOUT DE MOBILIÁRIO E EQUIPAMENTOS
PROJETO DE LAYOUT DE PLANTAS DE ARQUITETURA E LAYOUT DE INTERIORES
PROJETO DE LAYOUT DE PLANTAS DE ARQUITETURA E LAYOUT DE INTERIORES
PROJETO DE LAYOUT DE PLANTAS DE ARQUITETURA E LAYOUT DE INTERIORES

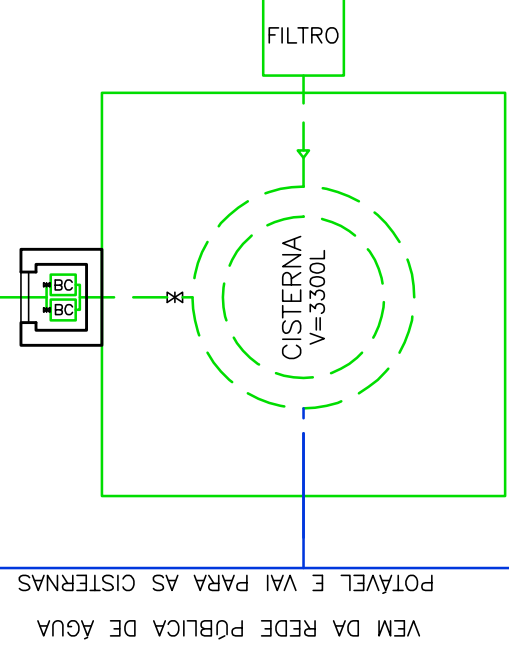

VIA PARA AS CISTERNAS DO BL. CONVÊNIA