OBS:

- (1) CABO DE 06vs, 50hm DC 58O (CONSUL 57% MALHA) - RG-58 - 75 OHMS
- A CENTRAL FAZ ANOTAÇÃO DA DATA E HORA DE CADA EVENTO, ALÉM DE ACIONAR SIRENE E DISCAR PARA A EMPRESA DE SEGURANÇA
- (2) PORTO DE ALIMENTAÇÃO DAS CÂMERAS VPN DA CENTRAL DE 127V P/ 12V.
- CENTRAL DE ALARME ALIMENTADA POR CIRCUITO ELÉTRICO EXCLUSIVO DO LOCAL
- (3) CONDUTORES ELÉTRICOS DE ALIMENTAÇÃO DAS CÂMERAS DE VÍDEO DE 1,5mm²
- VER DETALHE DE CORTE DE CALHA DESENHO 02 E ESPECIFICAÇÕES NO MEMORIAL
- A POSIÇÃO DA ANTENA DO ALARME DEVERÁ SER DEFINIDA EM OBRA, PREVISTO PONTO NO TELHADO
- A NECESSIDADE DE INSTALAÇÃO DE MEIA LUZ E/OU CLARIM SERÁ DEFINIDA EM OBRA
- (10) ELETRODUTOS DESTINADOS AO ALARME DEVERÃO CONTER APENAS CABOS DESTE SISTEMA

LEGENDA

	CENTRAL ENDEREÇAVEL DE INCÊNDIO - PORTO DO CENTRAL 24vcc 6Ah
	CENTRAL PARA SENSOR DE ALARME 24vcc 6Ah
	CENTRAL PARA SIRENE INTERNA 24vcc 7Ah E EXTERNA 24vcc 6Ah
	CABO DE DERIVAÇÃO PARA LED DENTRO TETO 4 X 0,75mm2 + BARRAMENTO - Vide Item 03 PARA DESCIDA EM PLANTA
	SIRENE DE DISTRIBUIÇÃO EXTERNA TIPO CHAPEU DE SOL 24 VOLTS
	CABO DE DISTRIBUIÇÃO 2 PARES 75 LOT 0,5mm - EXCLUSIVO P/ ALARME
	PAINEL DISTRIBUIDOR GERAL DO CONDUMINIO DE TELEFONIA E SENSOR
	CABO DE PASSAGEM ELETROMECÂNICA DE ALARME
	TUBULAÇÃO EXTERNO EMBUTIDO - APARENTE EM LAJE OU EMBUTIDO EM CORPO
	TUBULAÇÃO TERRA NA PAREDE - APARENTE EM ALVENARIA OU EMBUTIDO EM PAREDE DE ALVENARIA
	TUBULAÇÃO EXTERNO DE ALARME EMBUTIDO EM PISO OU APARENTE NO PISO
	CABEAL P/ TX de ALARME 24v - Tx24vcc 7Ah/6h DE ALIMENTAÇÃO DA PARTE DE ALARME E SENSORES
	TUBULAÇÃO EMBUTIDO EM LAJE APARENTE (DESCE, PASSA E SOBE NO TETO)
	CABEAL P/ FOTO - MLDRC PAR, RETORNO, DUPLO 1 METRO(S) E 70MM
	CABEAL DE INTERLIGAÇÃO DO TAMPO E NUVEM DE ATENDIMENTO RFID (CARTÃO/TAG) 2vc - (Fita Adesiva)

OBS:
CABO UTP CO (ETHERNET) + ATENDE AO STANDARD 10vc 10x10 CAT5E
CABO UTP CO (TWO) + ATENDE AO STANDARD 2 vcc 2x 1,5 Mb

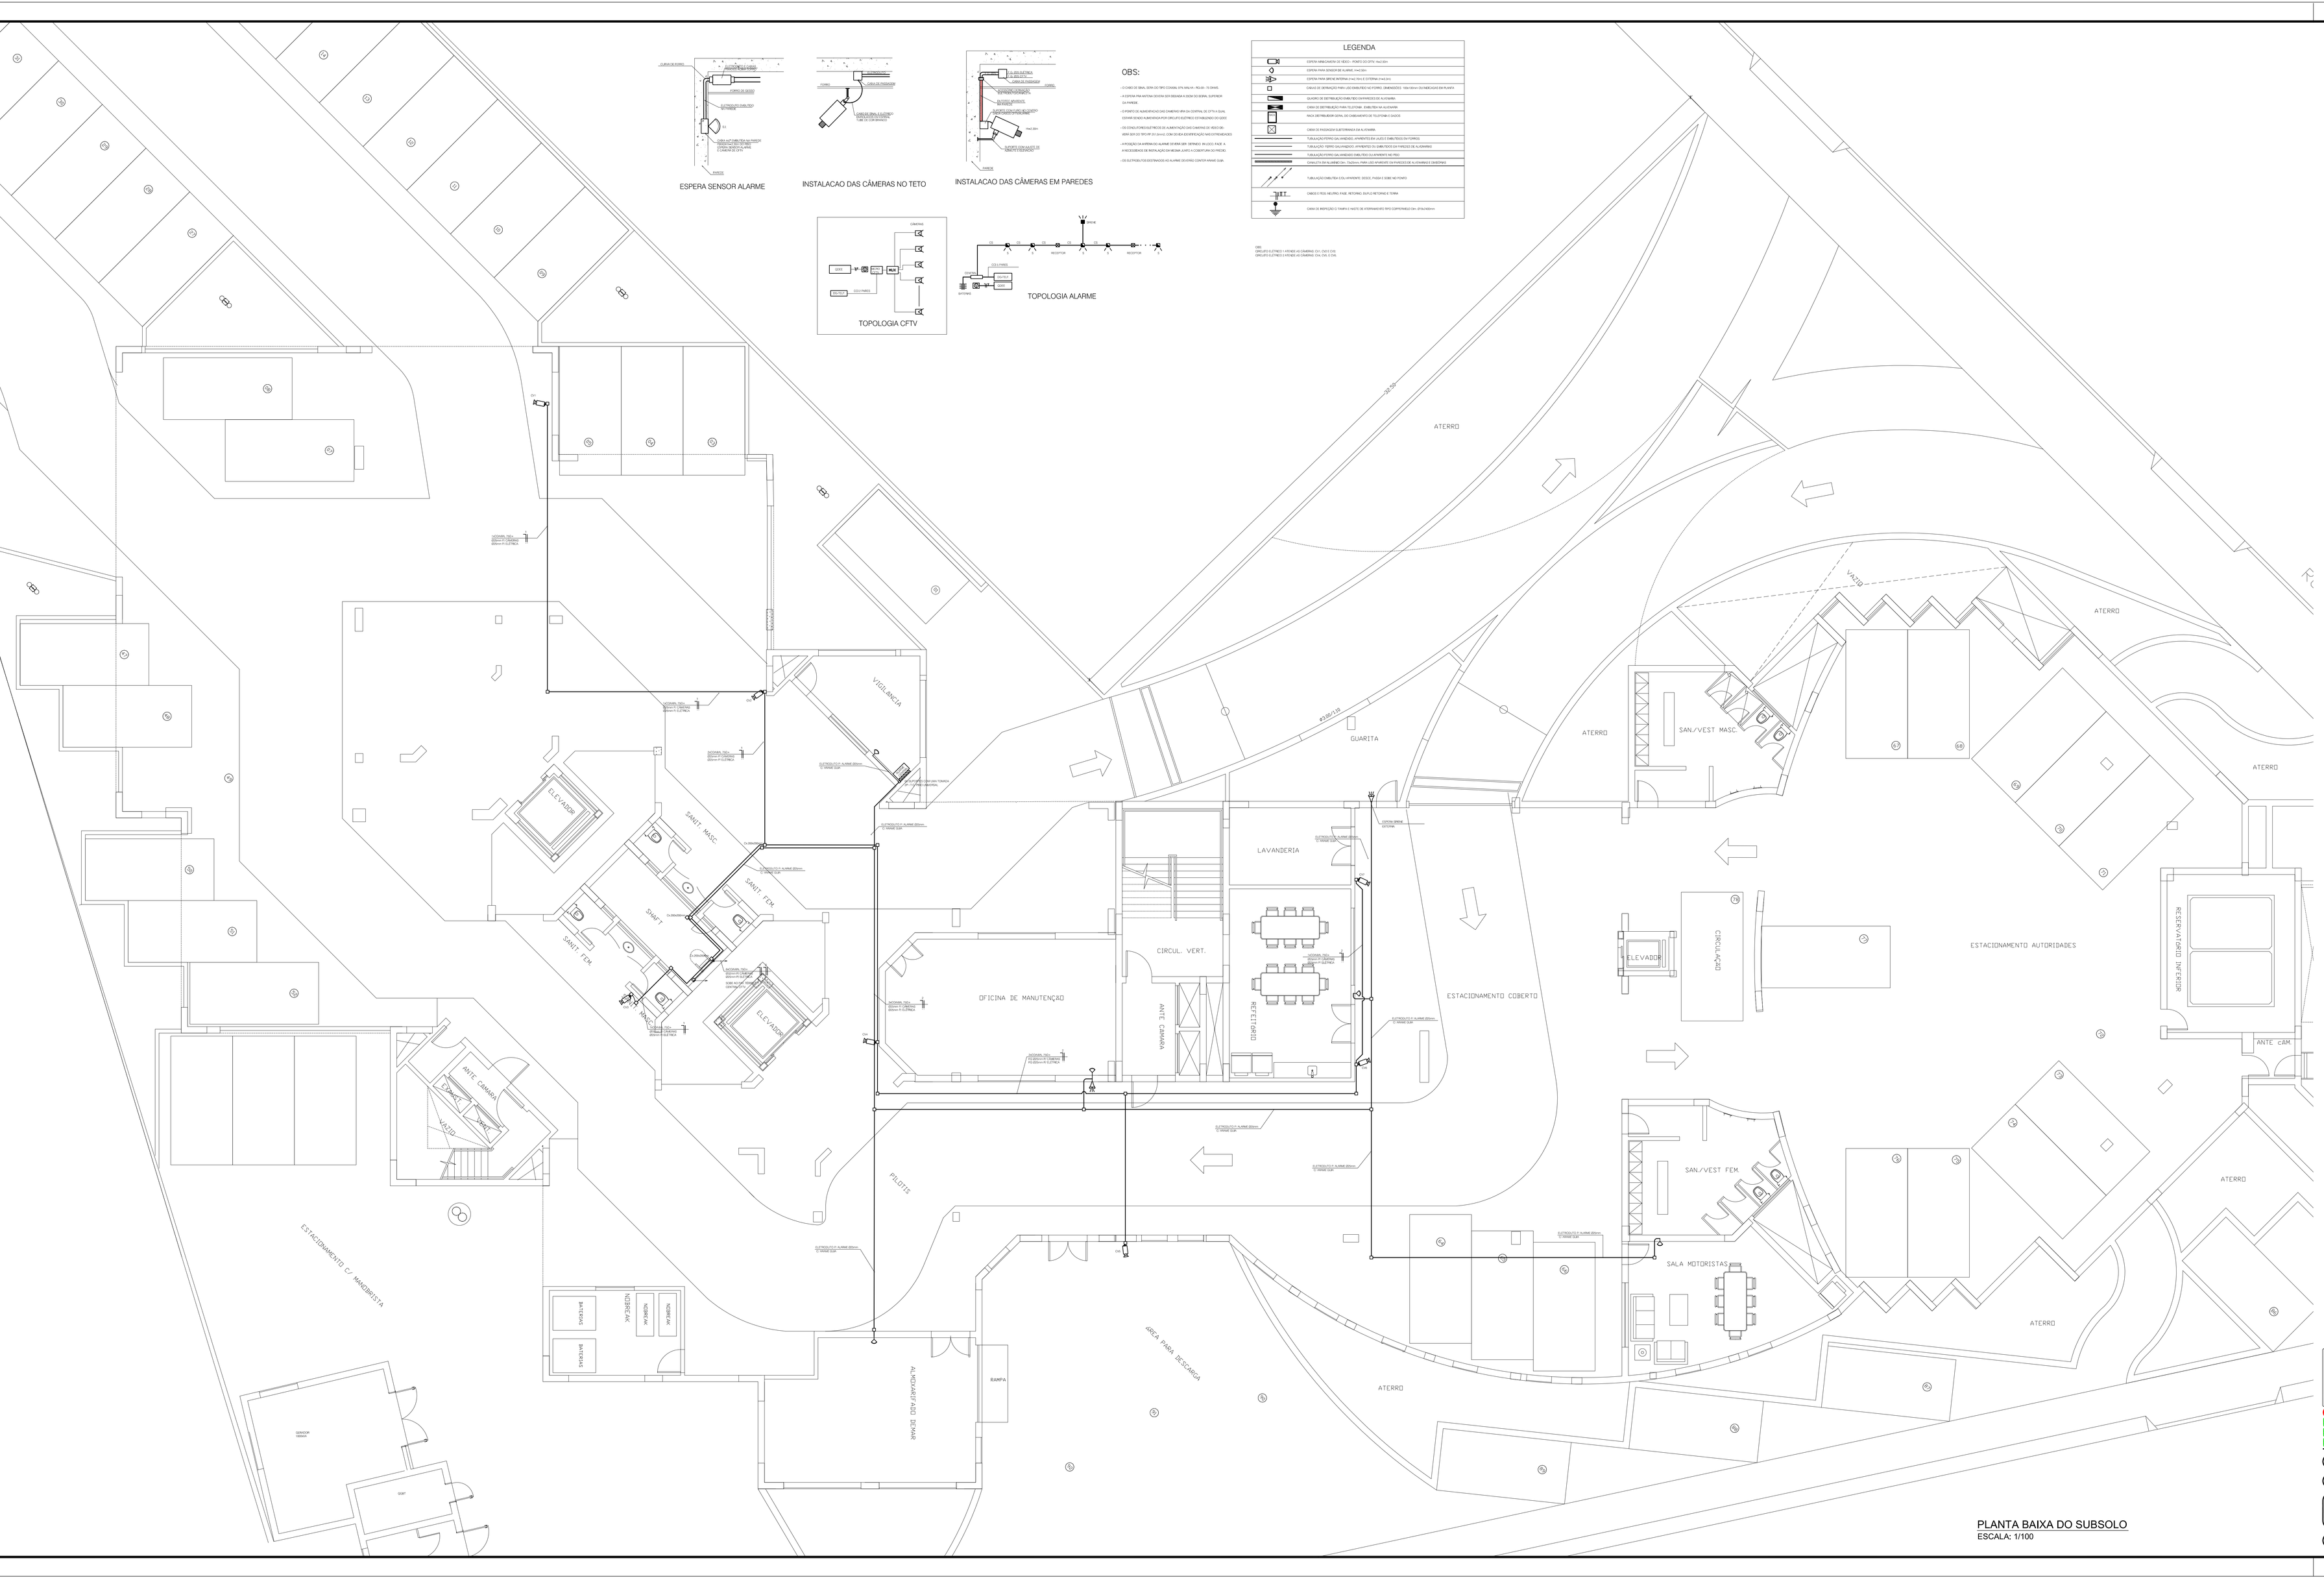

PLANTA BAIXA DO SUBSOLO
ESCALA: 1/100

THALENTOS ENGENHARIA LTDA
CREA RS 129153

OBS.: CONFERIR MEDIDAS EM OBRA

DPO- DIRETORIA DE PROJETOS E OBRAS
Praça José Bonifácio, nº 01 - CEP 96015-170 - PELOTAS/RS
(53) 3026.7242 / 3026.7241 / 3026.7240
dpo_cpro@ifsul.edu.br / dpo@ifsul.edu.br

REITORIA PELOTAS

PROJETO CFTV E ALARME

DESENHO	MARIA CIETE
VISTO	
MODIF. EM	
ARQUIVO	
DATA	ABRIL/2011
ESCALA	1/75
PRANCHA	CA–01

PLANTA BAIXA SUBSOLO
CFTV E ALARME

J:\Tentagro\Projeto Trabalho\Reforma\Pelotas Reforma\Licitação\Projeto CFTV e Alarme\Fls 01 CFTV.dwg