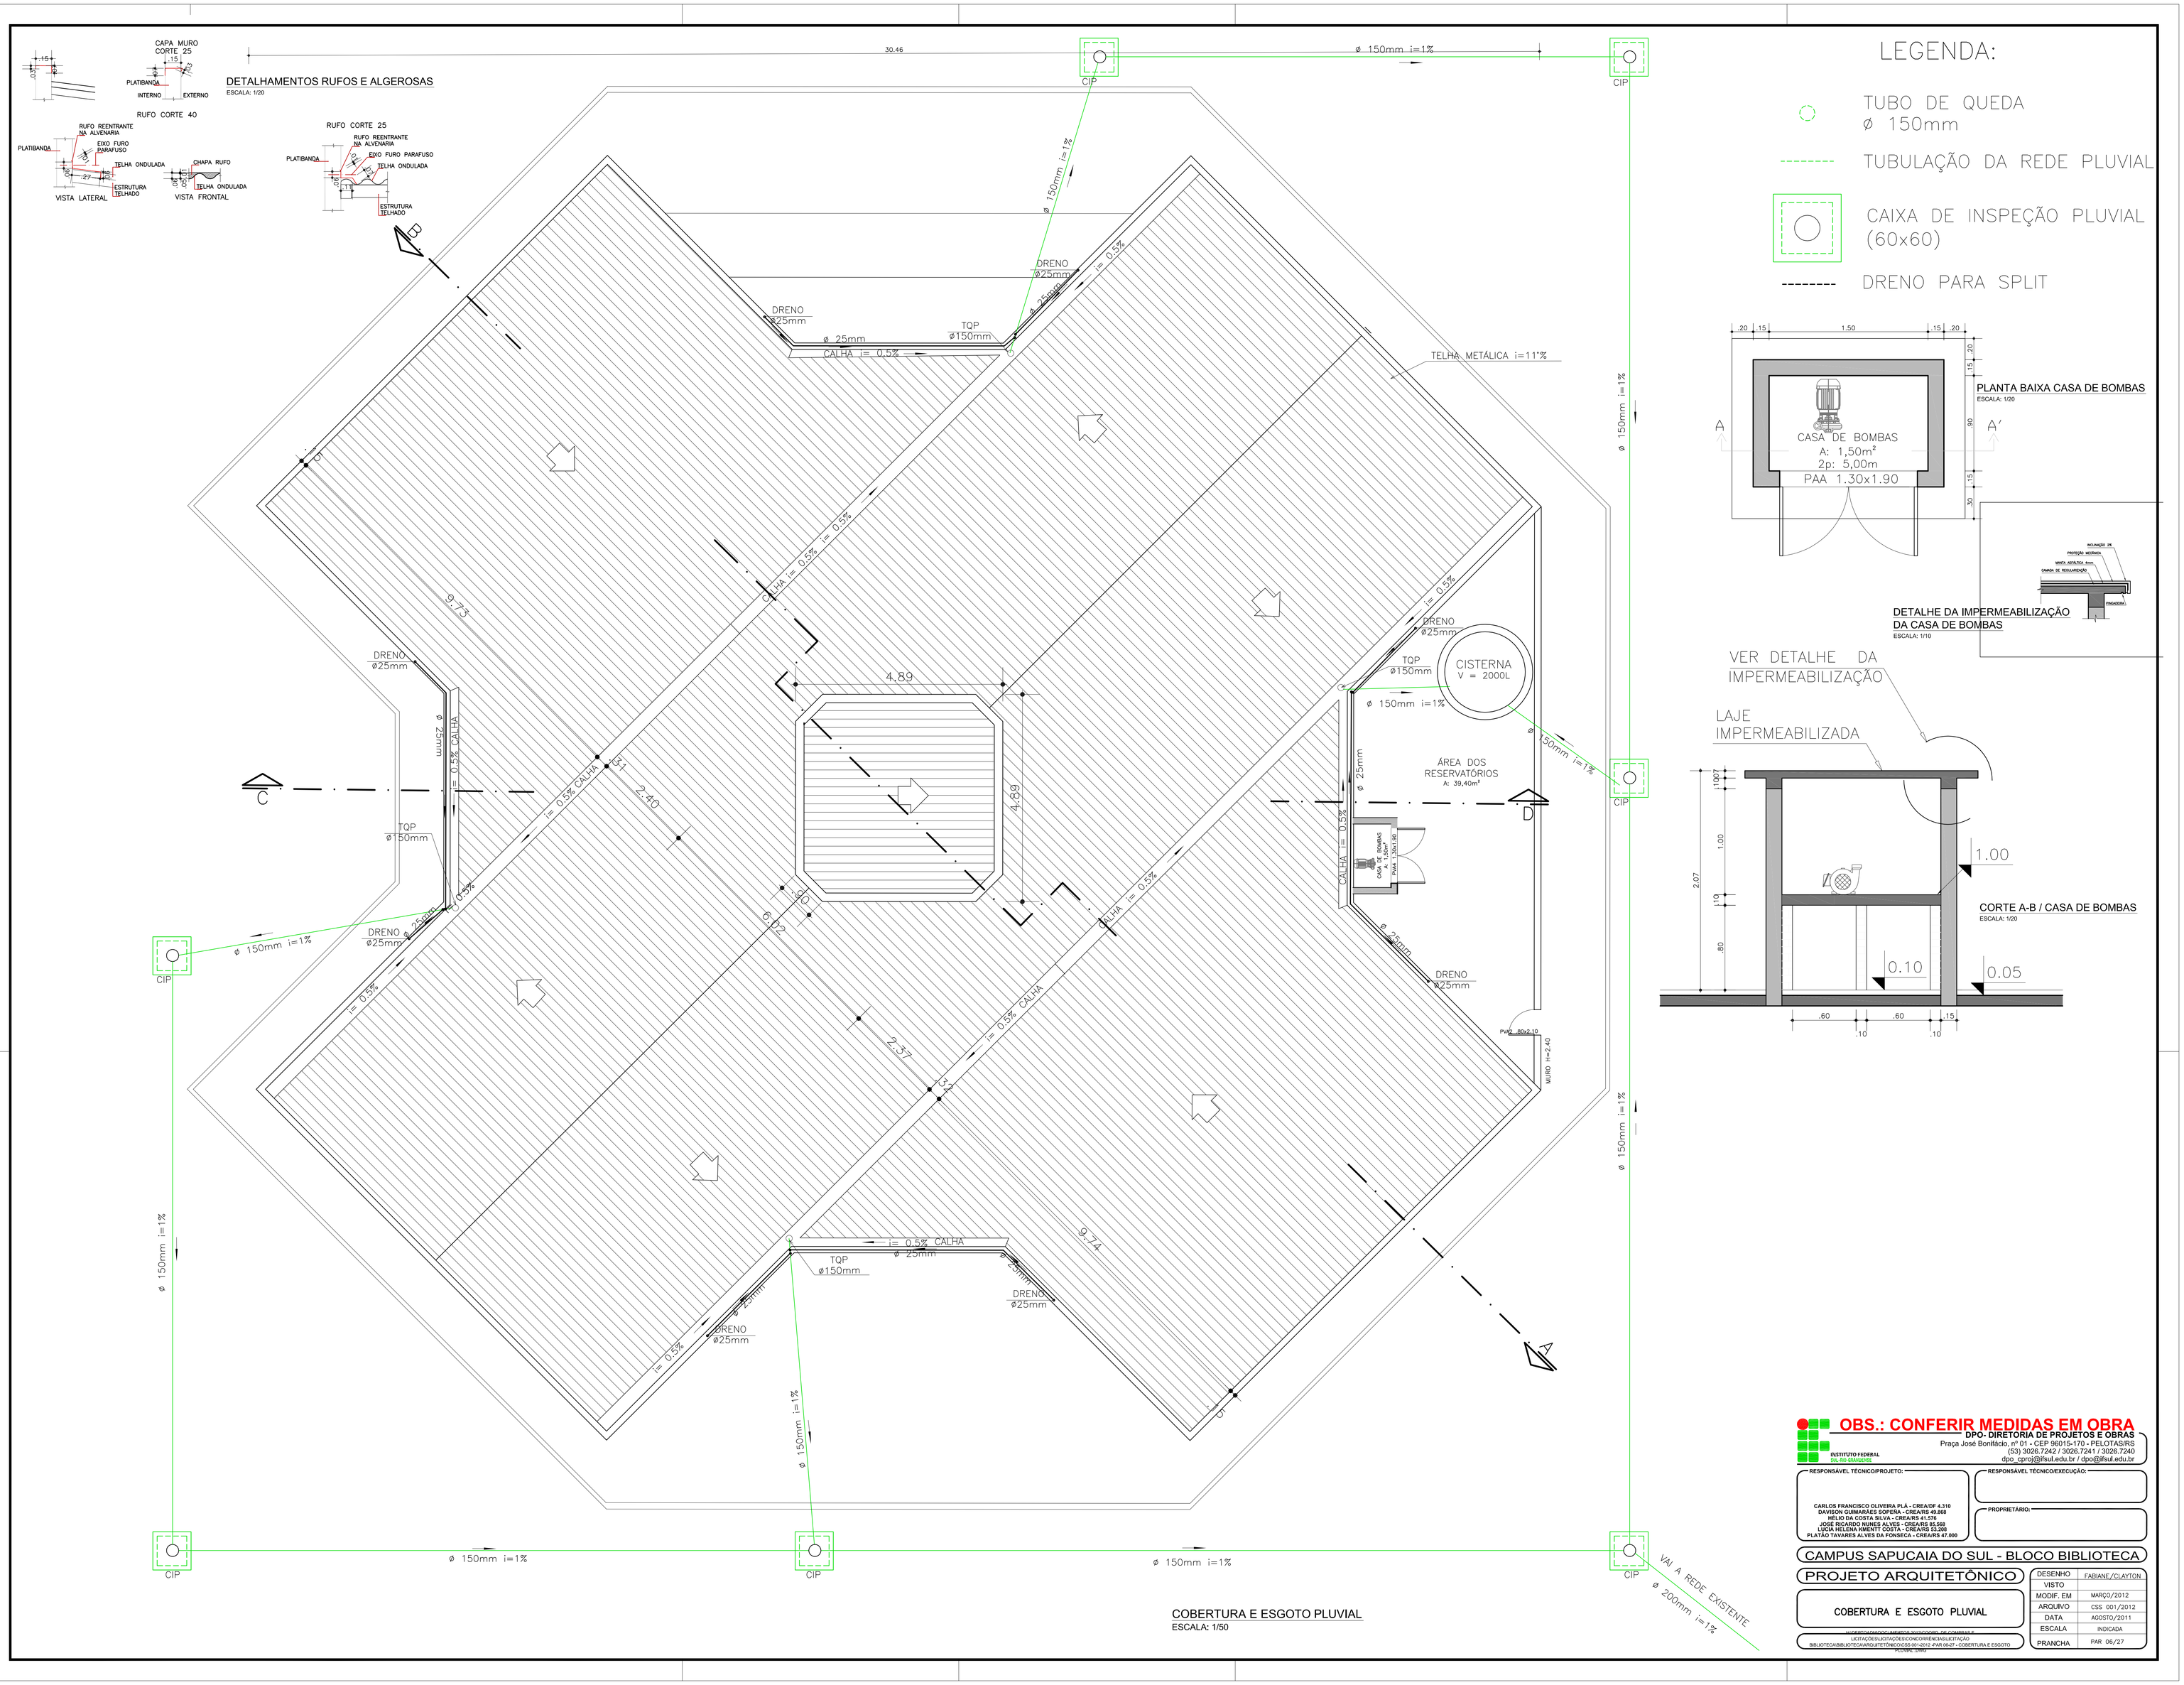

LEGENDA:

- TUBO DE QUEDA ø 150mm
- TUBULAÇÃO DA REDE PLUVIAL
- CAIXA DE INSPEÇÃO PLUVIAL (60x60)
- DRENO PARA SPLIT

OBS.: CONFERIR MEDIDAS EM OBRA

INSTITUTO FEDERAL DO RIO GRANDE
DPO- DIRETORIA DE PROJETOS E OBRAS
Praça José Bonifácio, nº 01 - CEP 96015-170 - PELOTAS/RS
(53) 3026.7242 / 3026.7241 / 3026.7240
dpo_cproj@ifsul.edu.br / dpo@ifsul.edu.br

RESPONSÁVEL TÉCNICO/PROJETO:

CARLOS FRANCISCO OLIVEIRA PLÁ - CREA/DF 4.310
DAVISON GUIMARÃES SOPERA - CREA/RS 49.868
HÉLIO DA COSTA SILVA - CREA/RS 41.576
JOSÉ RICARDO NUNES ALVES - CREA/RS 85.568
LÚCIA HELENA KMENTT COSTA - CREA/RS 53.208
PLATÃO TAVARES ALVES DA FONSECA - CREA/RS 47.000

RESPONSÁVEL TÉCNICO/EXECUÇÃO:

PROPRIETÁRIO:

CAMPUS SAPUCAIA DO SUL - BLOCO BIBLIOTECA

PROJETO ARQUITETÔNICO

COBERTURA E ESGOTO PLUVIAL

DESENHO	FABIANE/CLAYTON
VISTO	
MODIF. EM	MARÇO/2012
ARQUIVO	CSS 001/2012
DATA	AGOSTO/2011
ESCALA	INDICADA
PRANCHA	PAR 06/27

H:\DESCOBRIMENTO\ARQUITETO\CONCORRÊNCIA\LICITAÇÃO
LICITAÇÕES\LICITAÇÕES\CONCORRÊNCIA\LICITAÇÃO
BIBLIOTECA\BIBLIOTECA\ARQUITETÔNICO\CSS 001-2012 -PAR 06-27 - COBERTURA E ESGOTO PLUVIAL.DWG