


	PONTO DE DRENO Ø 25mm — PVC
	PONTO DE FORÇA

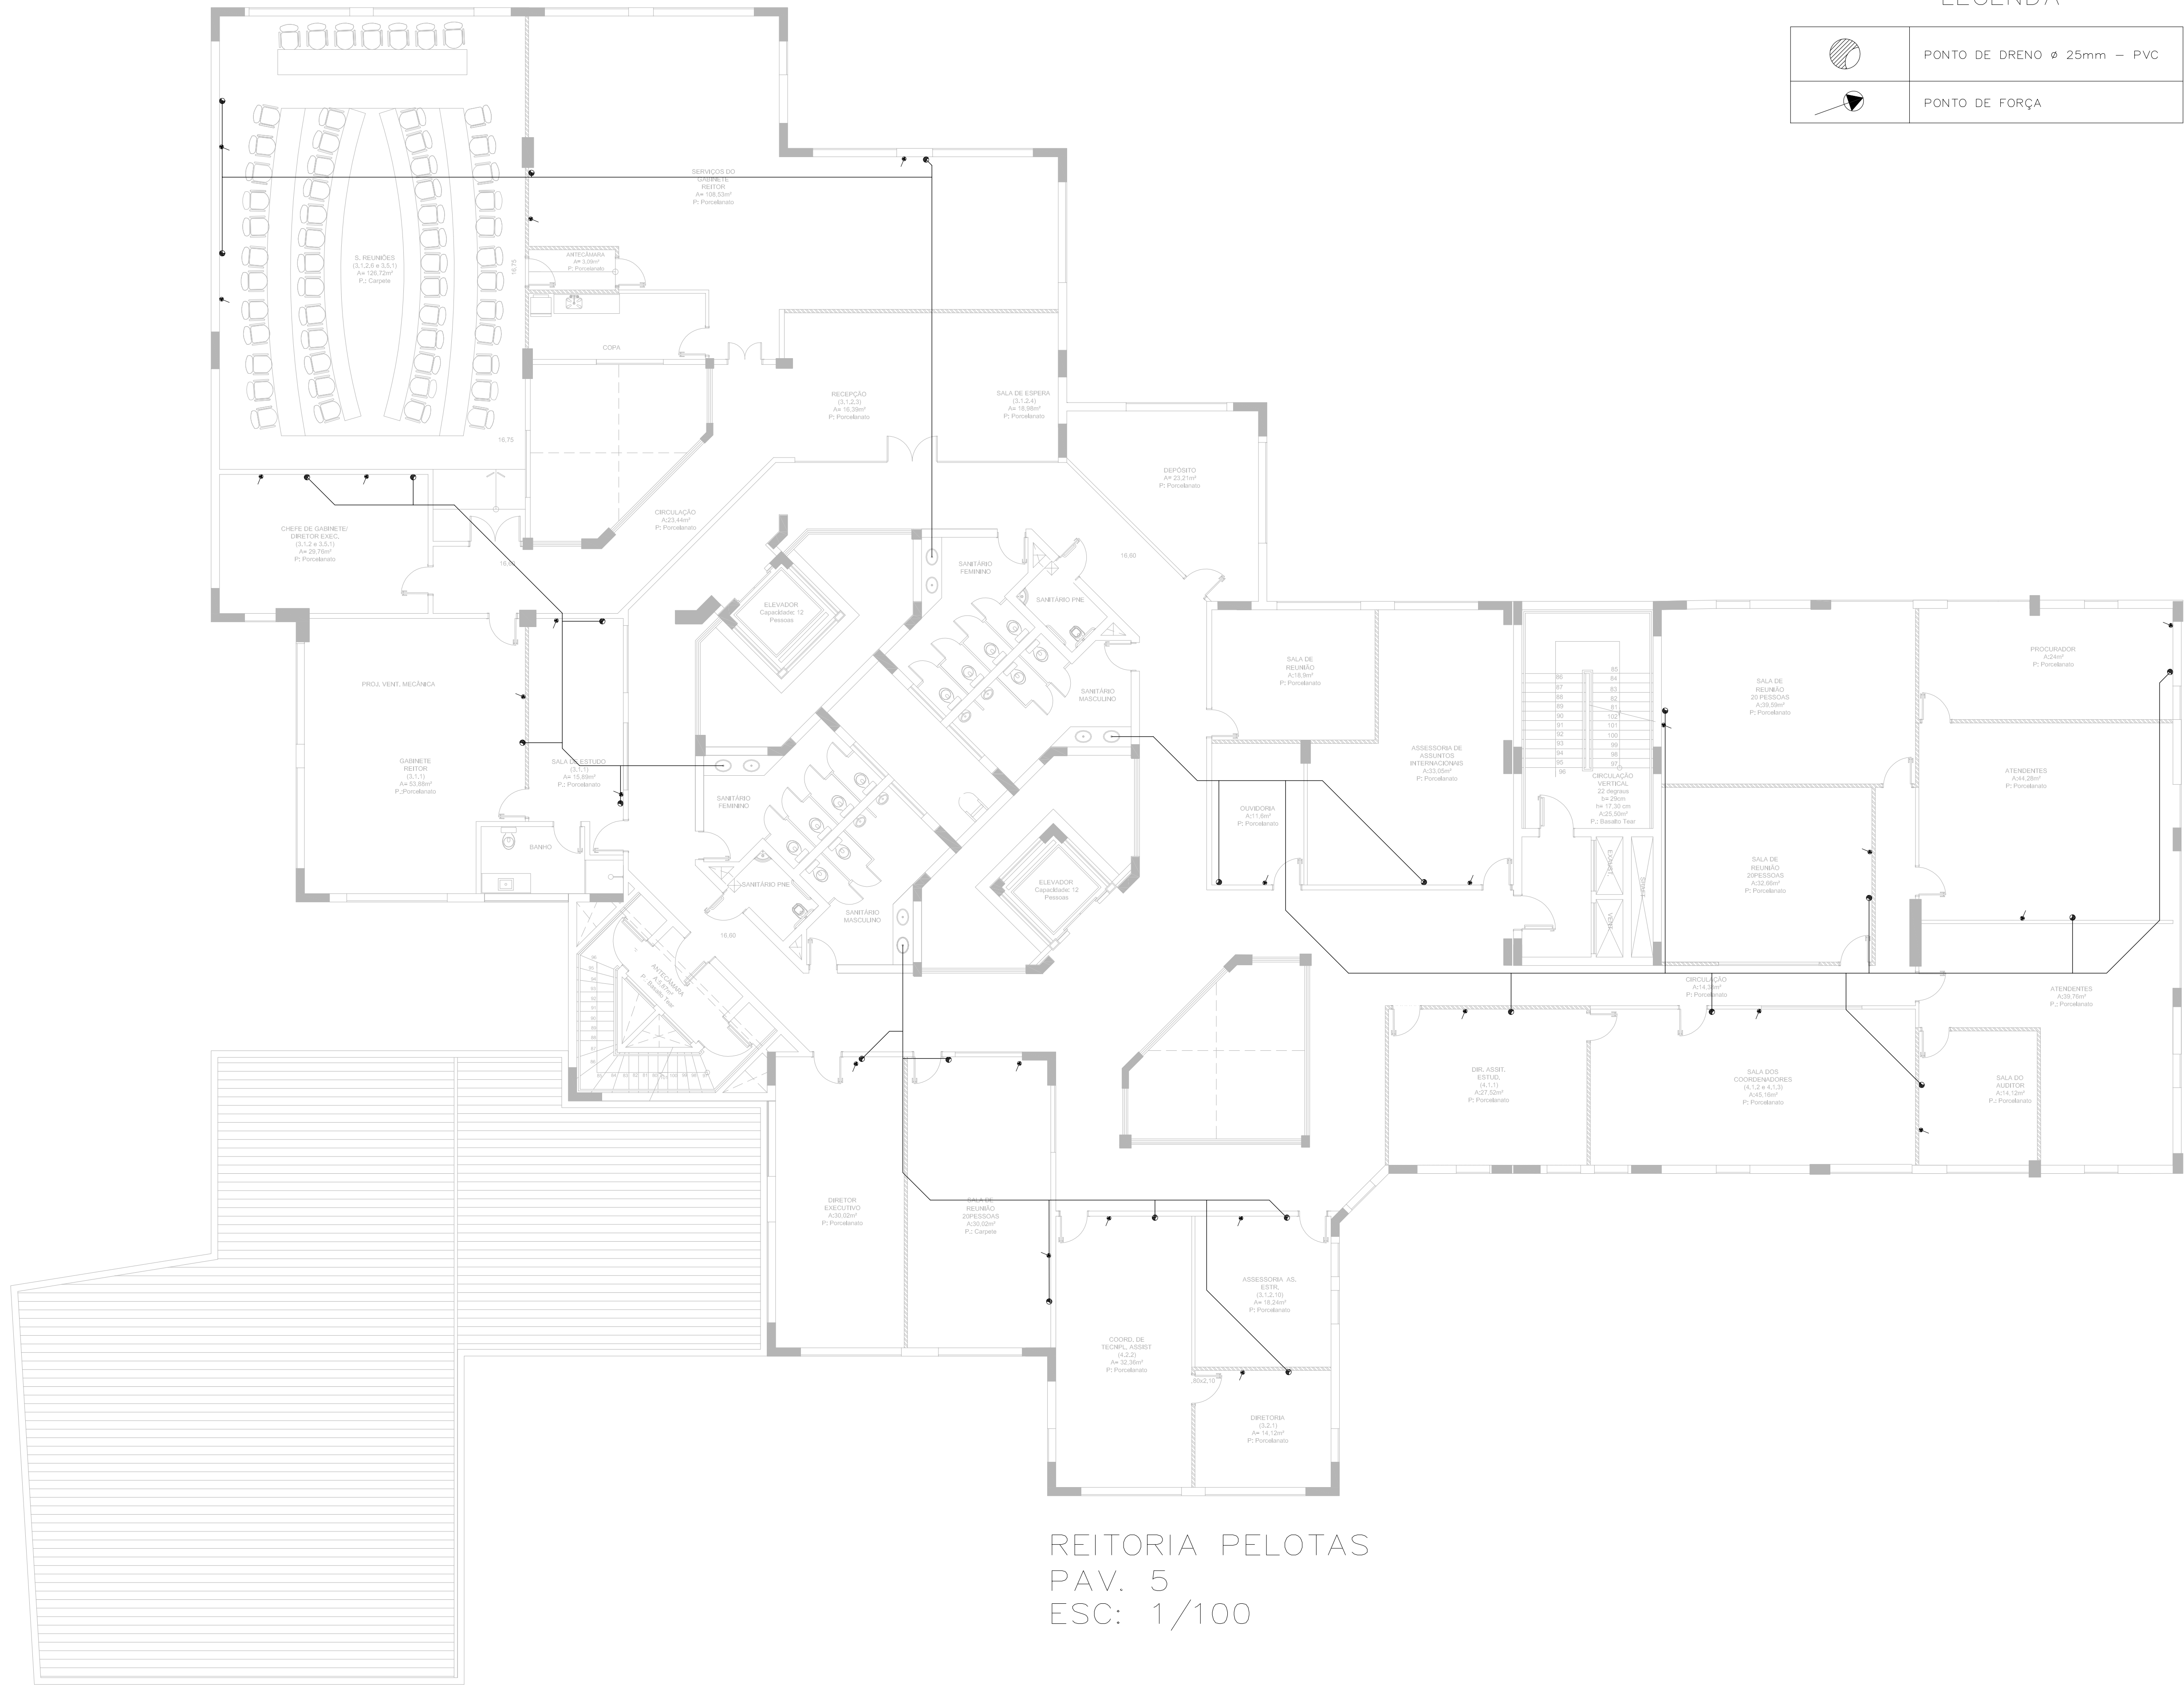

REITORIA PELOTAS  
PAV. 5  
ESC: 1/100

**INSTITUTO FEDERAL  
SUL-RIO-GRANDENSE**

- RESPONSÁVEL TÉCNICO/PROJETO:

- RESPONSÁVEL TÉCNICO/EXECUÇÃO

- PROPRIETÁRIO

## REITORIA PELOTAS

## PROJETO DE CLIMATIZAÇÃO

DRENOS – QUINTO PAVIMENTO

WFS00SV009\DADOS\PROAP\DPO1- REITORIA\GONÇALVES CHAVES 3218\LICITAÇÃO 2012\REITORIA - PARTE 1\PROJETO CLIMATIZAÇÃO\PCL 45 A 49 - CLIMATIZAÇÃO.DWG

DESENHO	MARCELO
VISTO	DPO
MODIF. EM	
ARQUIVO	REI 004/2012
DATA	FEV/2011
ESCALA	INDICADA
PRANCHA	PCL 49/134