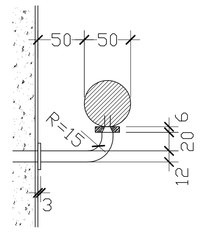

PORMENORES DOS CORRIMÃOS
SEM ESCALA

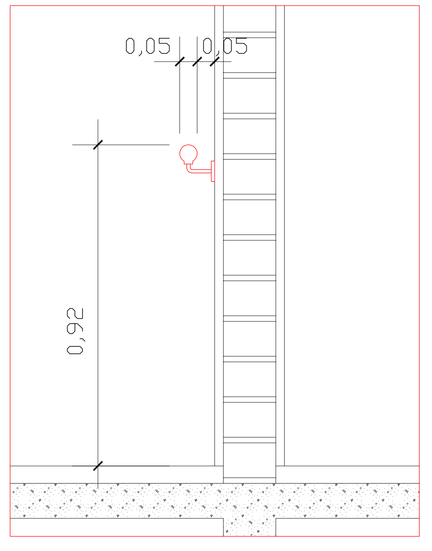

ALTURA DOS CORRIMÃOS
SEM ESCALA

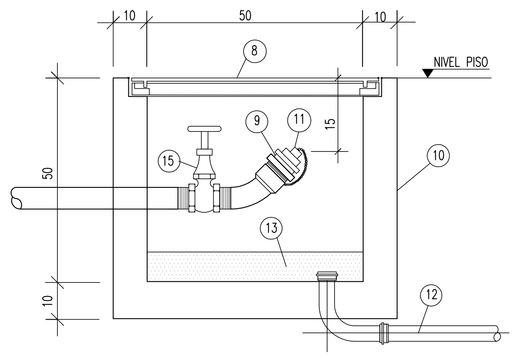

CORTE

REGISTRO DE PASSEIO
SEM ESCALA

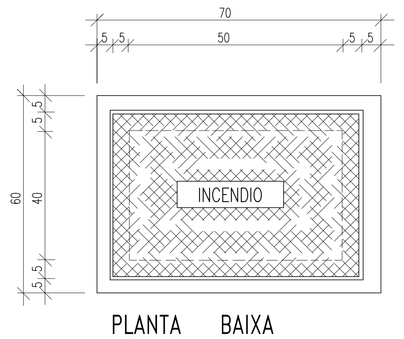

PLANTA BAIXA

Diâmetros utilizados em milímetros e polegadas
- 20mm ---------- 3/4"
- 25mm ---------- 1"
- 32mm ---------- 1 1/4"
- 40mm ---------- 1 1/2"
- 50mm ---------- 2"
- 60mm ---------- 2 1/2"
- 75mm ---------- 3"
- 100mm ---------- 4"

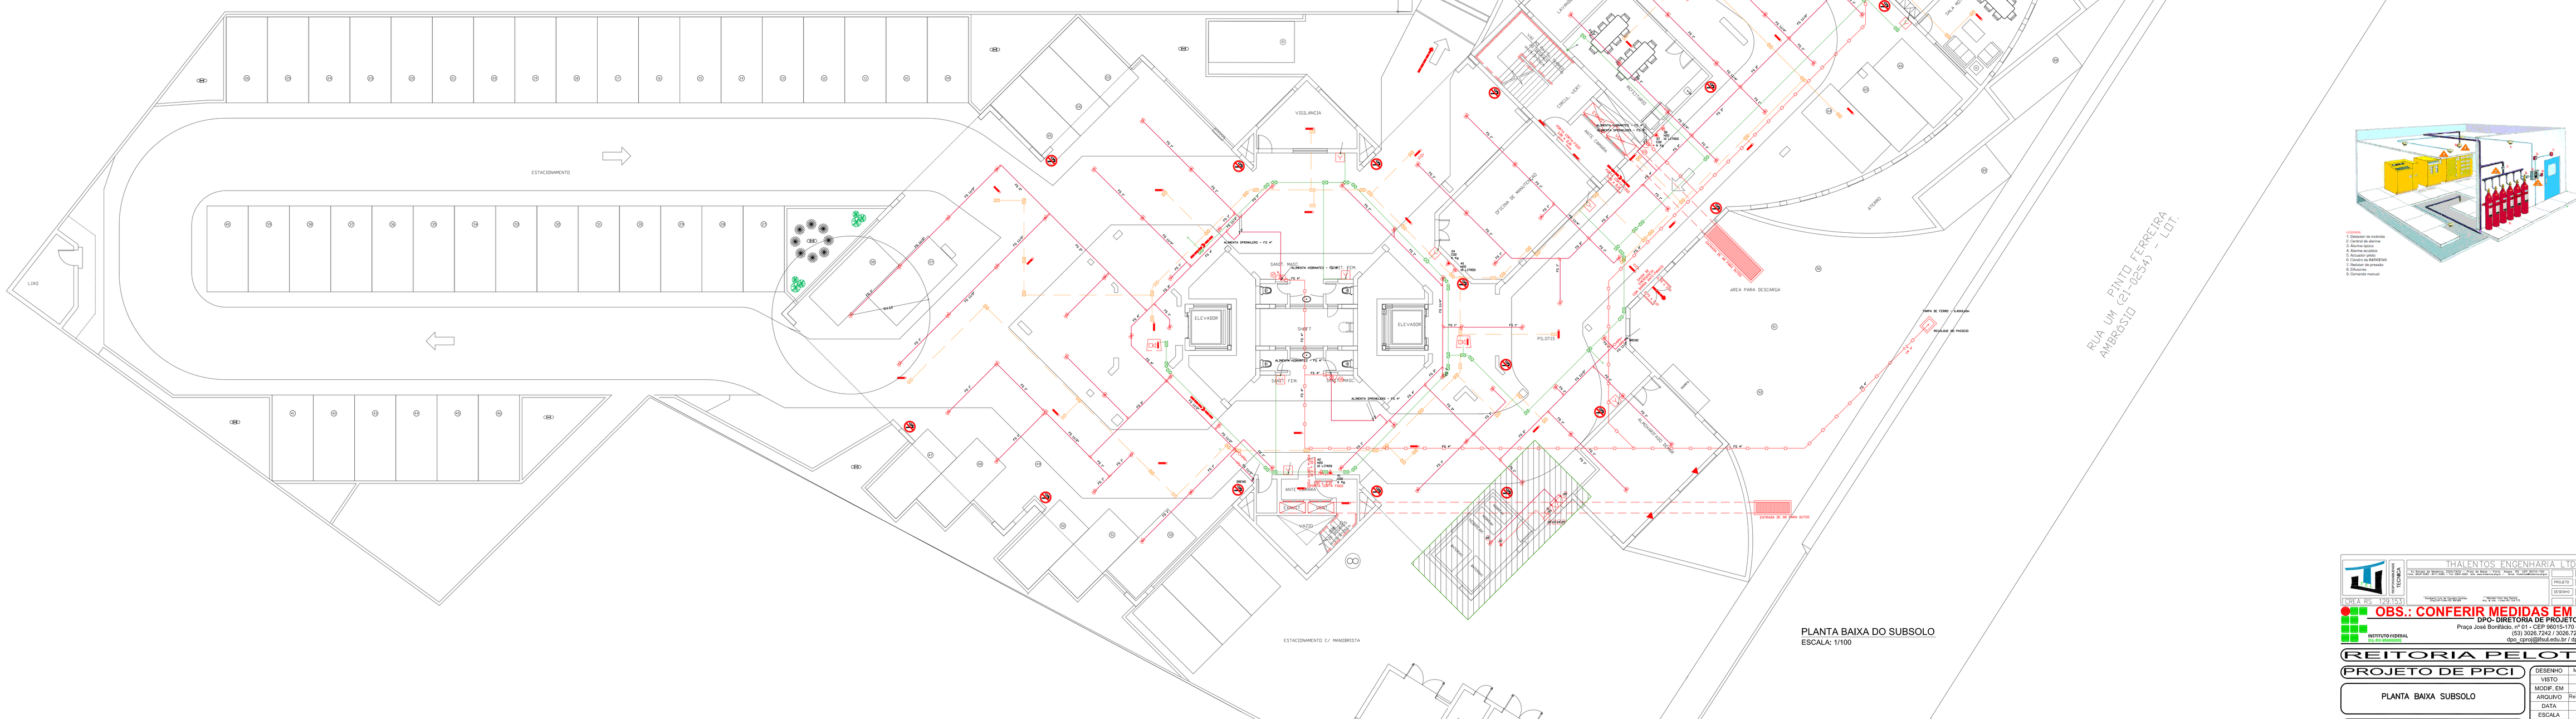
RUA ANTÔNIO DOS ANJOS
RUA UM, 231-0234 - LOT. AMBROSIO
RUA PINTO FERREIRA
ESTACIONAMENTO
ESTACIONAMENTO C/ MANOBRISTA
ÁREA RESERVADA PARA MÁQUINAS AR CONDICIONADO
ÁREA PARA DESCARGA
ATRIO
VIGILANCIA
LAVANDERIA
ELEVADOR
SHAFT
PILOTIS
SANIT. MASC.
SANIT. FEM.
DEPÓSITO DE MATERIAL DE LIMPEZA
ALMOXARIFADO
DEPÓSITO DE LIXO
RAMPA DE ACESSO
RAMPA DE FUGA - CARGA/DESCARGA
ESCADA DE EMERGÊNCIA
ESCADA DE EMERGÊNCIA
ESCADA DE EMERGÊNCI