


RUA ANTÔNIO DOS ANJOS

PLANILHA DE CONTROLE E REGISTRO									
LOGRADOURO: RUA ANTÔNIO DOS ANJOS, 31			MICROREGIÃO:						
ATIVIDADE: 33. SERVIÇOS			DESCRIÇÃO: 33.01.133 - SERVIÇOS PRESTADOS PELA UNIÃO, ESTADOS E MUNICÍPIOS						
TIPO CONSTRUÇÃO: NOVA	Nº DE ECONOMIAS: 01		Nº DE PRÉDIOS: 01		RESTRICAÇÃO:				
Nº DE ESTACIONAMENTOS:	COBERTOS: 27	ABERTOS: 65	MOTOS: 20	BICICLETAS: 25					
Nº DE DORMITÓRIOS:									
Nº DE PAVIMENTOS:	06 (SUBSOL), TERRADO, 2o., 3o., 4o., 5o. + COBERTURA)								
ÁREA ESCR:	5.312,53m ²	ÁREA DO TERRENO:	5.112,90m ²	ÁREA MENOR PÓLIG.: 5.112,90m ²					
APROVEITAMENTO	IA= 2,0 - 10.225,80m ²								
VOLUMETRIA	ALTURA MÁXIMA = 25,00m								
COEFIC. DE PERMEABILIDADE	OCUPAÇÃO: 70% - 3.579,03m ²	BASE: 1.954,32m ²							
RECDO DE JARDIM:	20% - 1.022,58m ²	PREVISTO: 3.158,58m ²							
4,00m									
DISCRIMINAÇÃO	A CONSTRUIR								
PAVIMENTO	Cp	Ncp	ISENTO	TOTAL					
SUBSOL		2.300,10m ²			2.300,10m ²				
TERRADO	2.196,00m ²	58,03m ²			2.254,03m ²				
2o.	2.033,04m ²	156,58m ²			2.189,62m ²				
3o.	1.543,90m ²				1.543,90m ²				
4o.	1.464,66m ²				1.464,66m ²				
5o.	1.464,66m ²				1.464,66m ²				
COBERTURA		164,00m ²			164,00m ²				
SUB - TOT AL	8.702,26m ²	2.678,71m ²			11.380,97m ²				

- NÃO EXISTE PORTAO E/OU AGUAS DO TELHADO SE PROJETANDO SOBRE O PASSEIO;
- NÃO EXISTE REDE PLUVIAL E FAIXA NAO EDIFICAVEL NO TERRENTO;
- NÃO HÁ VEDOS PARA AS DIVISAS;
- NÃO EXISTEM POSTES OU HIDRANTES NO PASSEIO;
- A POPULACAO SERÁ DE 200 PESSOAS, TRABALHANDO EM DOIS TURNOS, OU SEJA, 100 PESSOAS NO PRIMEIRO TURNO E 100 PESSOAS NO SEGUNDO TURNO;

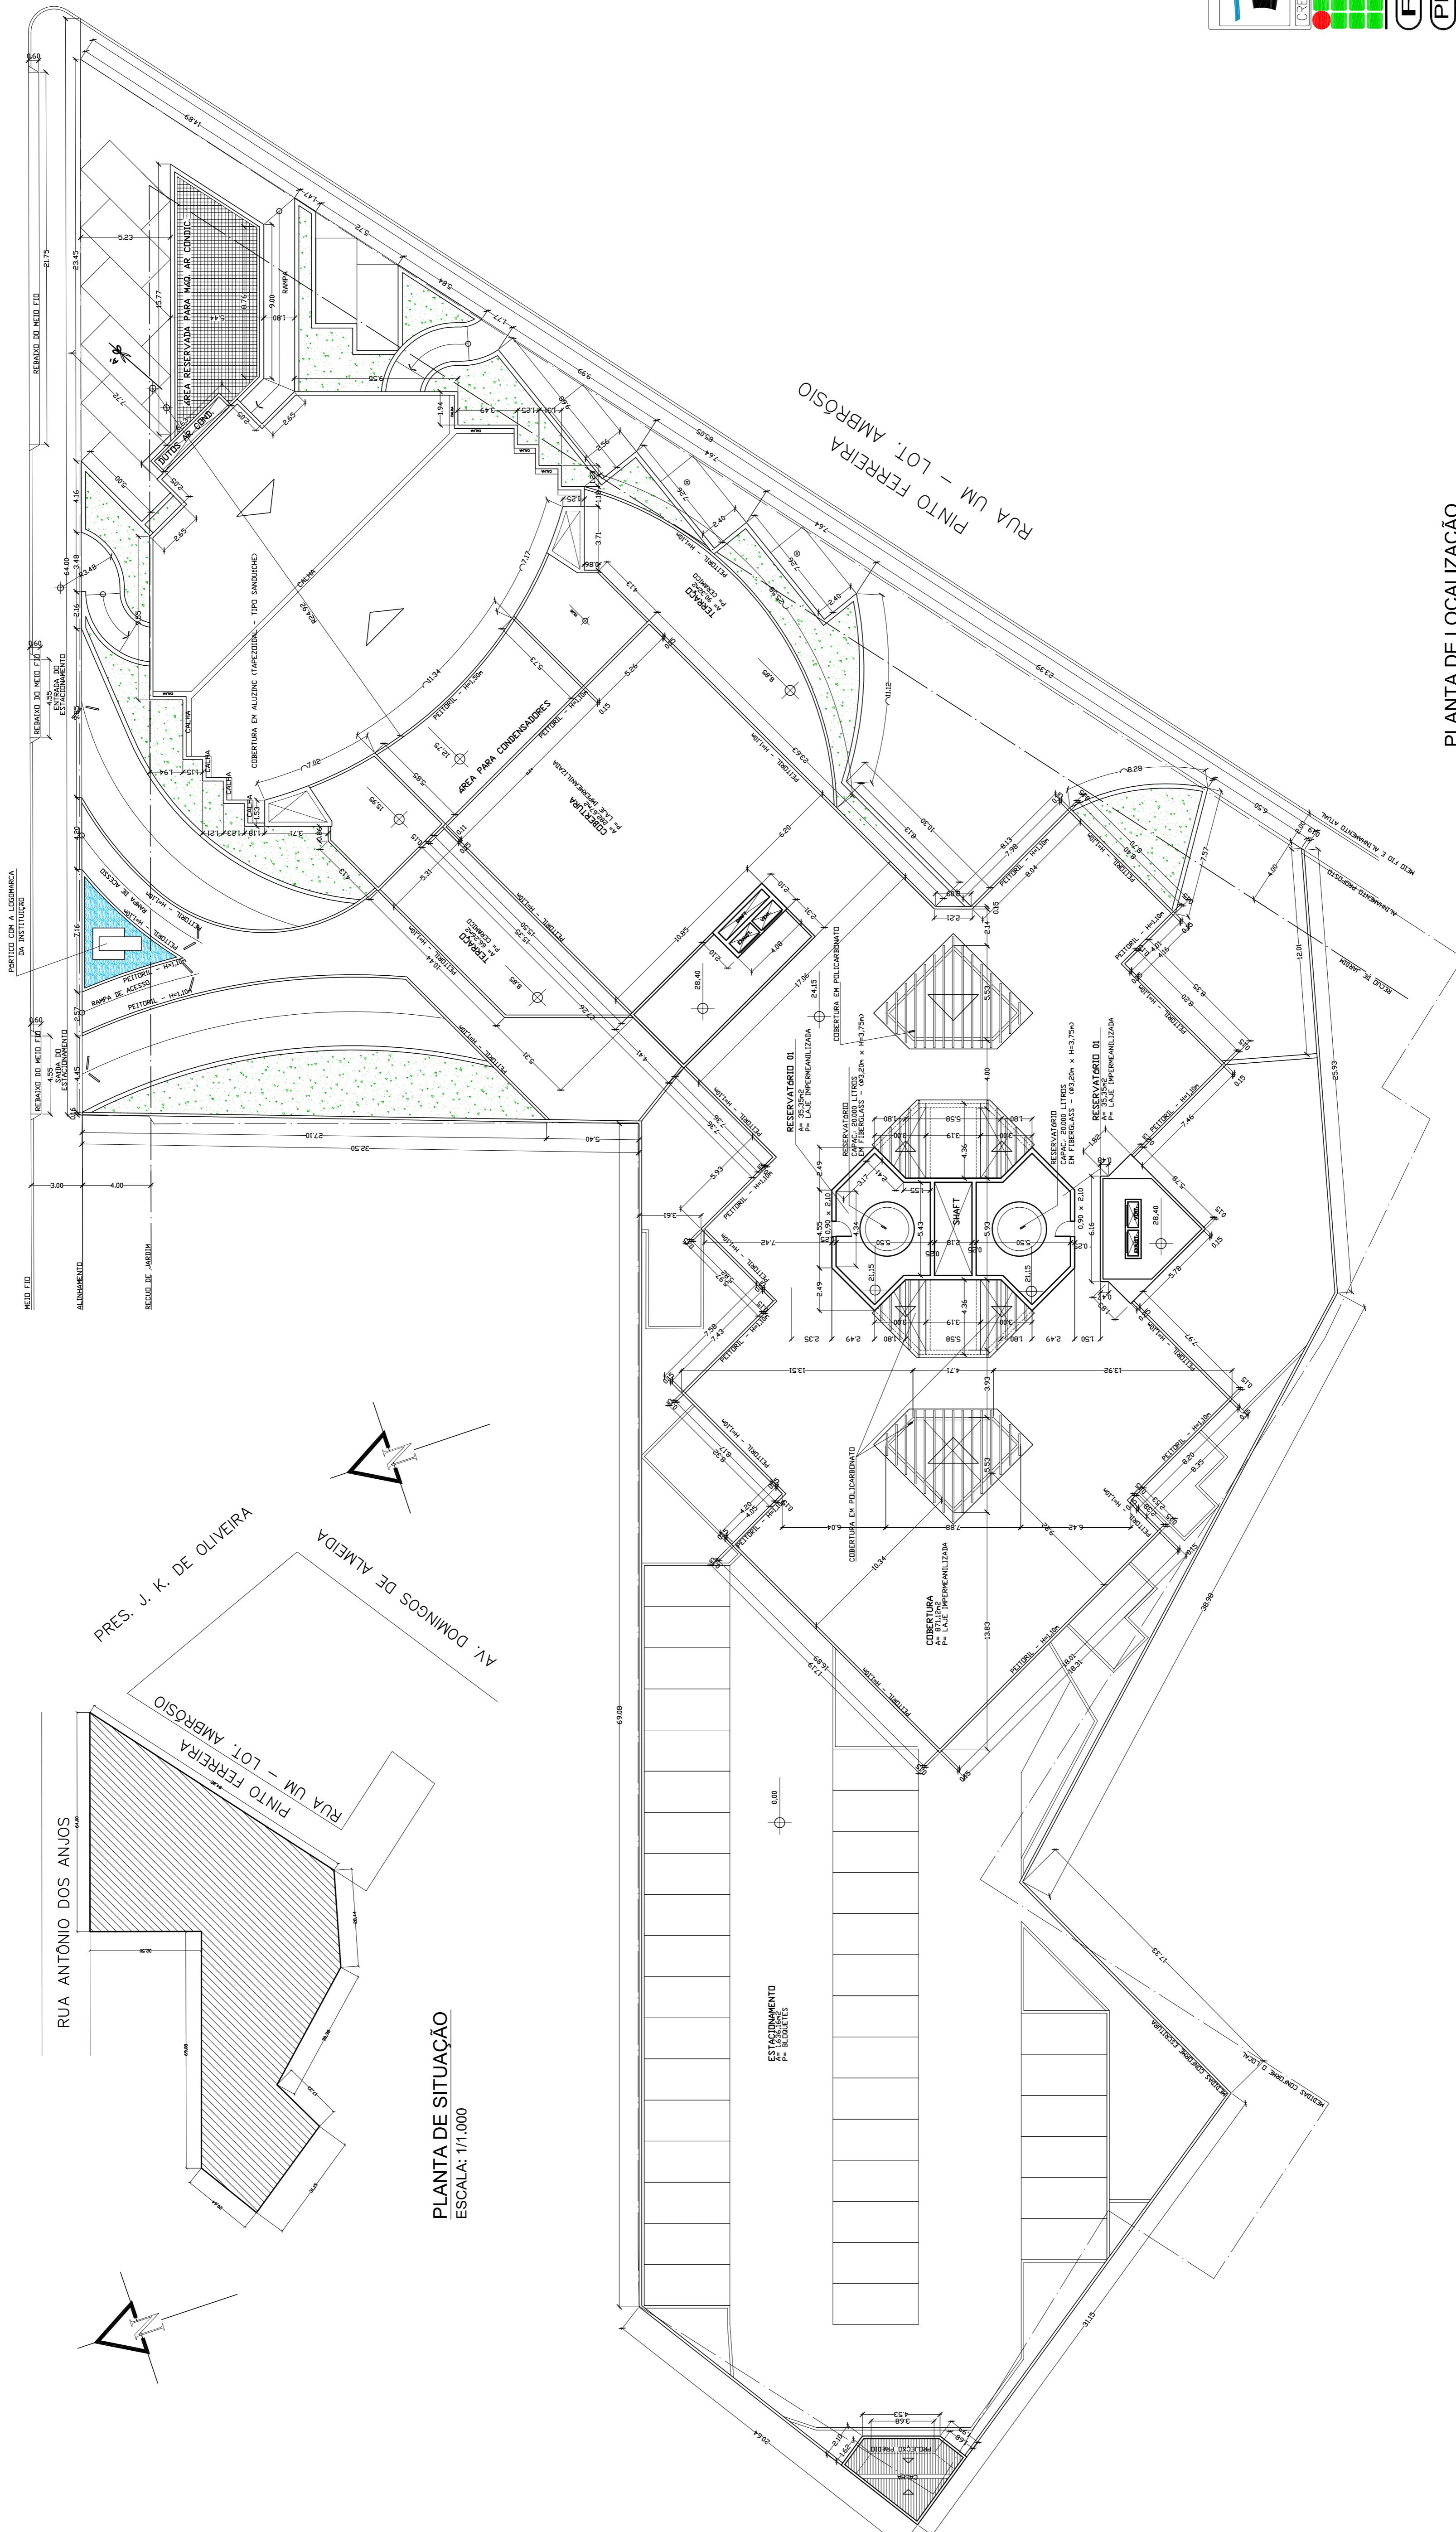

ESCALA: 1/200

PLANTA DE SITUAÇÃO, LOCALIZAÇÃO E PLANIFICAÇÃO DE ÁREAS

REITORIA PELotas	PROJETO DE ARQUITETURA	PLANTA DE SITUAÇÃO, LOCALIZAÇÃO E PLANILHA DE ÁREAS	DESENHO VISTO	MARCELO LIMA
			MODIF. EM	13/02/2011
			ARQUIVO	Reitoria fev_2011-3
			DATA	FEV/2011
			ESCALA	INDICADA
			PRANCHAS	01 A

//Senvap/Pasta Trabalho/Reitoria/Prédio Reitoria/Ilicitação/Projeto Arquitetônico/Arquitetônico/Reitoria fev_2011-3 - 1