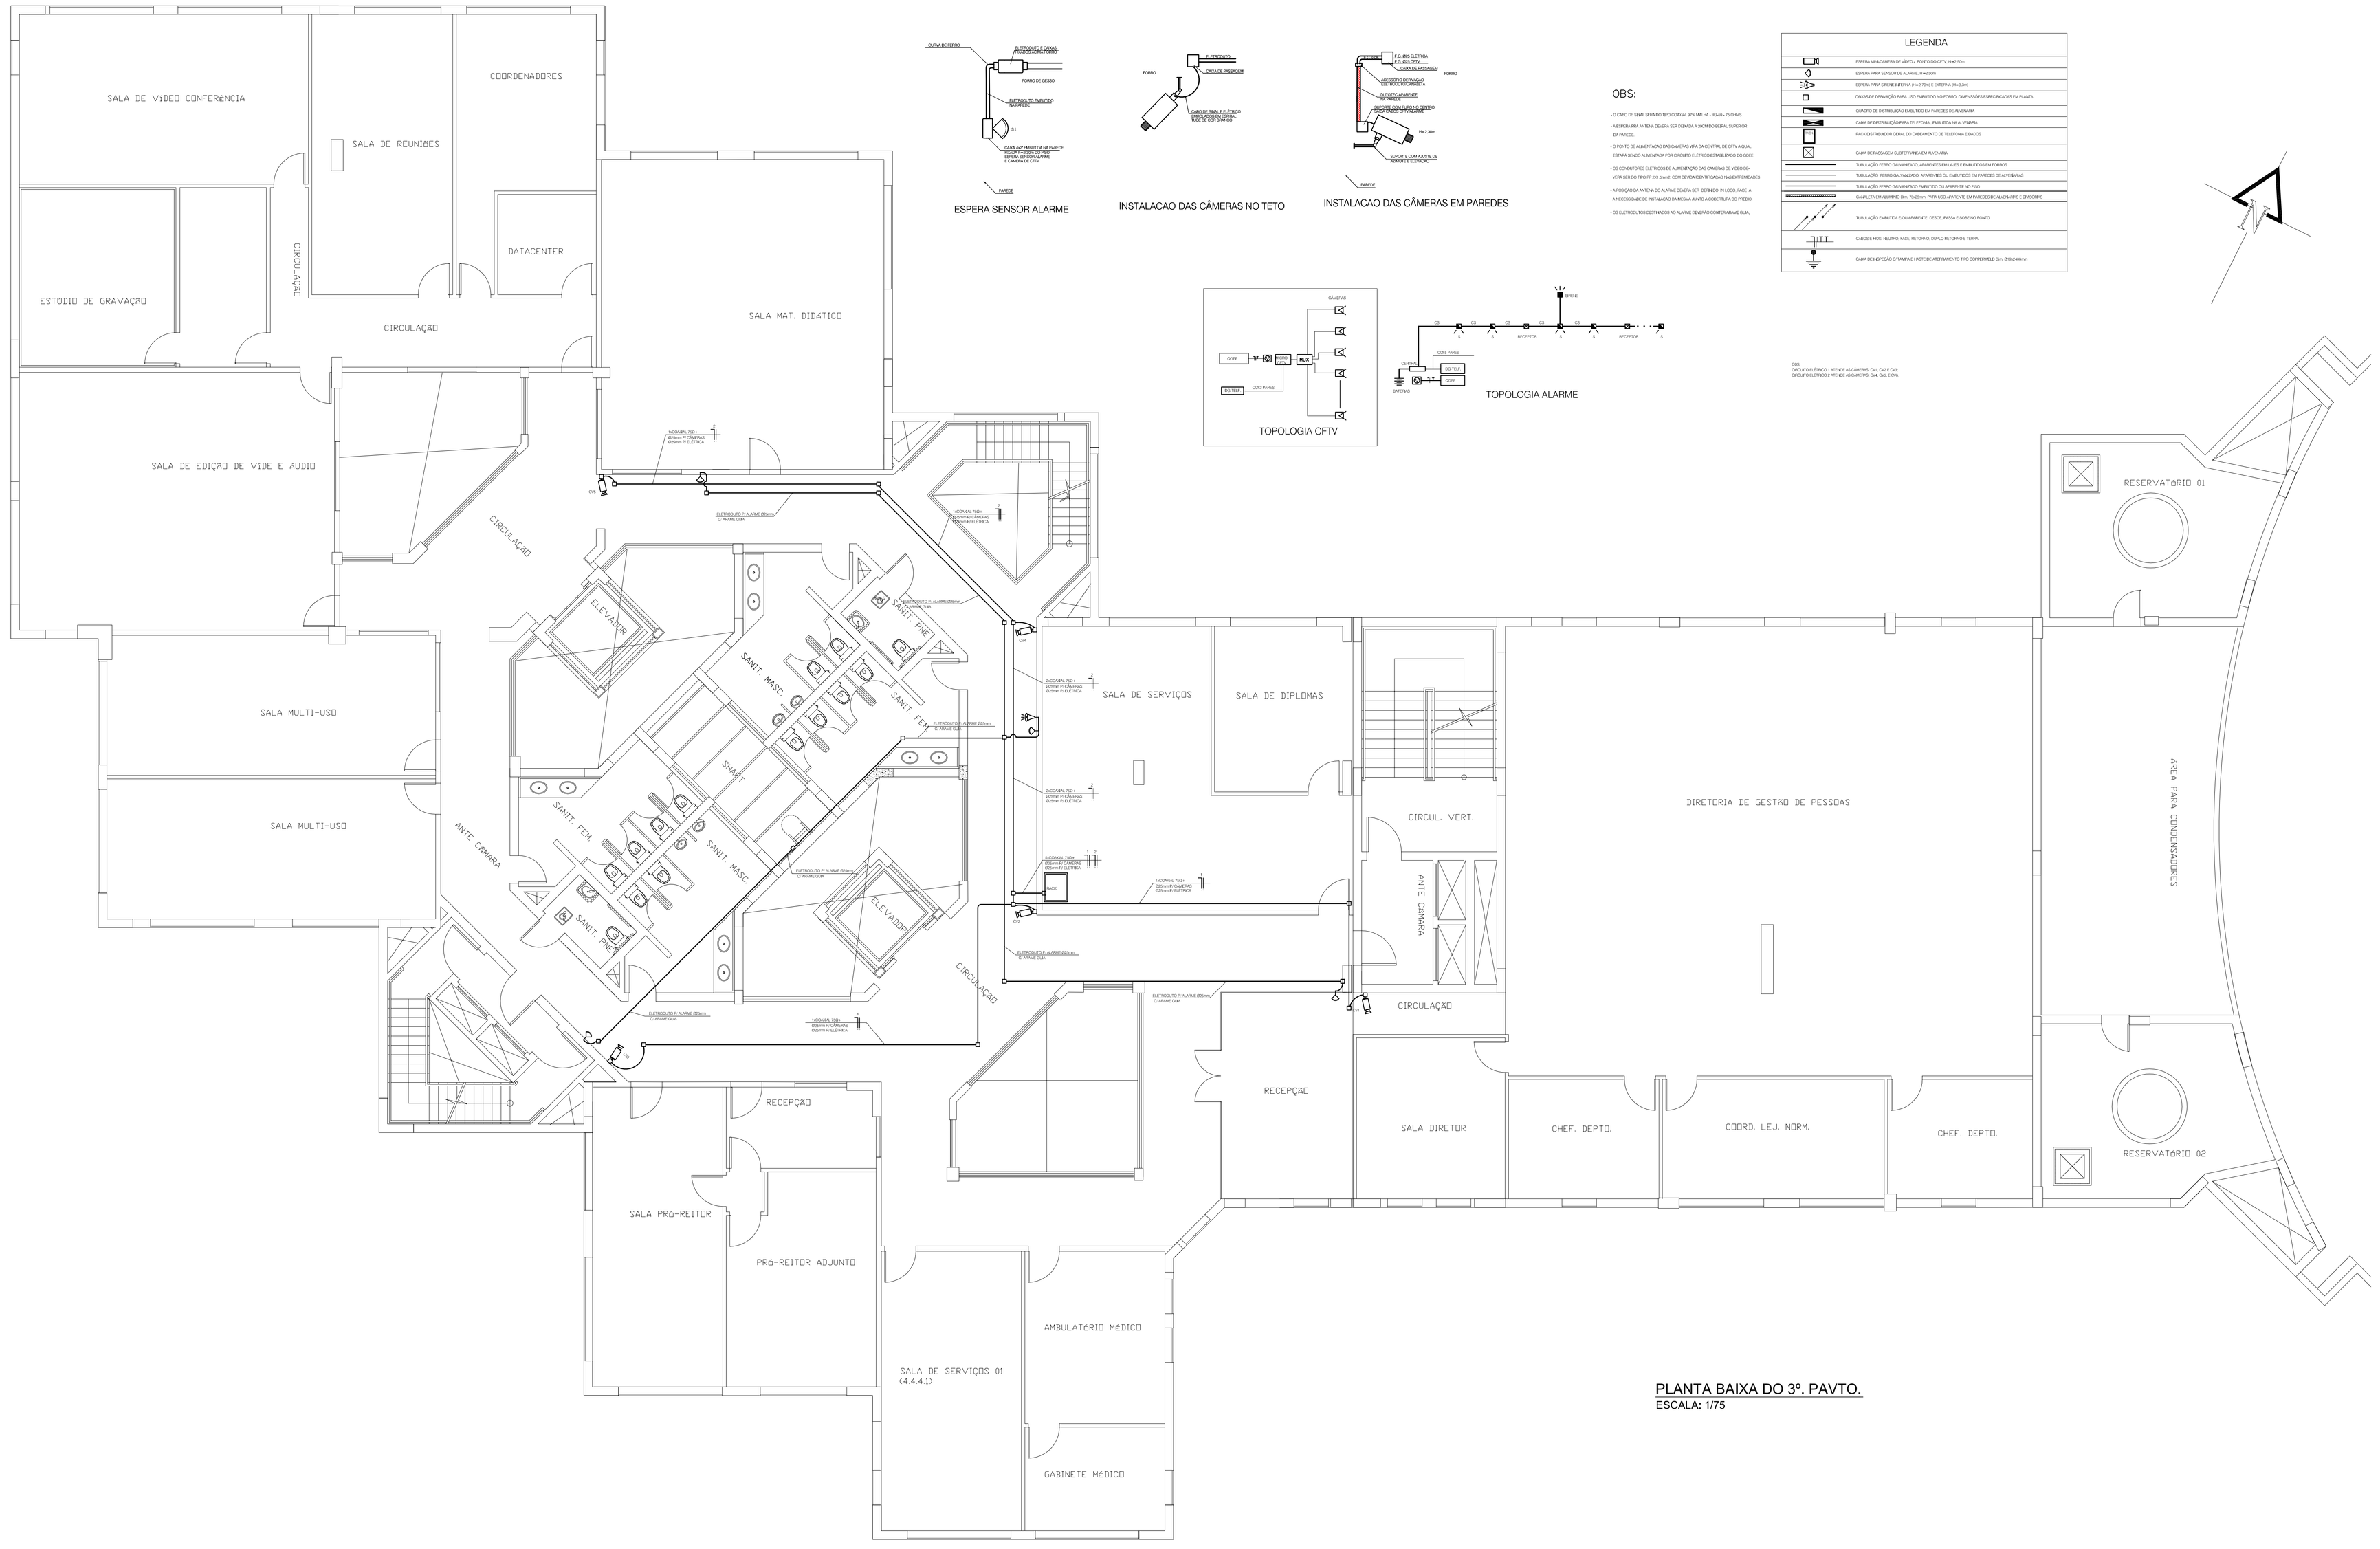
SALA DE VIDEO CONFERENCIA
COORDENADORES
SALA DE REUNIOES
DATACENTER
CIRCULAÇÃO
ESTUDIO DE GRAVAÇAO
CIRCULAÇÃO
SALA MAT. DIDATICO
SALA DE EDIÇÃO DE VIDE E AUDIO
CIRCULAÇÃO
ELEVADOR
SALA MULTI-USO
SALA MULTI-USO
ANTE CAMARA
SANIT. FEM.
SANIT. MASC.
SANIT. PNE
SANIT.
SANIT. FEM.
SANIT. MASC.
SANIT. PNE
ELEVADOR
CIRCULAÇÃO
SALA DE SERVIÇOS
SALA DE DIPLOMAS
CIRCUL. VERT.
ANTE CAMARA
CIRCULAÇÃO
DIRETORIA DE GESTAO DE PESSOAS
RESERVATORIO 01
AREA PARA CONDENSADORES
RESERVATORIO 02
RECEPÇAO
SALA PRÓ-REITOR
PRÓ-REITOR ADJUNTO
RECEPÇAO
SALA DE SERVIÇOS 01
(4.4.4.1)
AMBULATORIO MEDICO
GABINETE MEDICO
SALA DIRETOR
CHEF. DEPTO.
COORD. LEJ. NORM.
CHEF. DEPTO.
ELETRODUTO P/ ALARME Ø20mm
ELETRODUTO P/ CAMERA Ø20mm
ELETRODUTO P/ ALARME Ø20mm
ELETRODUTO P/ ALARME Ø20mm
ELETRODUTO P/ ALARME